

# Телеком Србија

Предузеће за телекомуникације а.д.

ДЕЛОВОДНИ БРОЈ: 194397/2-2024

ДАТУМ: 29.04.2024

ИНТЕРНИ БРОЈ:

БРОЈ ИЗ ЛКРМ: 39

ДИРЕКЦИЈА ЗА ТЕХНИКУ

Сектор за мрежне операције

Служба за планирање и изградњу мреже Београд

Ул. Новопазарска бр. 37-39, 11000 Београд

**АНИТА ТУТУЉЕВИЋ**

**Симе Симића ЗБ/5  
12000 Пожаревац**

**ПРЕДМЕТ:** Давање техничких услова за потребе израде Урбанистичког пројекта за изградњу вишепородичног стамбеног објекта на к.п. бр.753/1 КО Пожаревац, инвеститор Анита Тутуљевић

**ВЕЗА:** Захтев за сагласност бр. ... од 26.04.2024


- 1 На поменутом делу нема наших подземних ТТ објеката на које би утицала градња горе наведеног.
- 2 Рок важности је годину дана.  
Информације на тел. 012/ 532222 Стоимировић Зоран дипл.инж., Руководилац одељења за планирање и изградњу мреже Пожаревац.

**ОВЛАШЋЕНО ЛИЦЕ**  
**Зоран Стоимировић, дипл.инж.**

Zoran	Digitally signed by
Stoimirović	Zoran Stoimirović
200032965	200032965
	Date: 2024.04.30
	06:51:53 +02'00'

REPUBLIKA SRBIJA  
K.O. POŽAREVAC

Kp.br.753/1 i 753/12

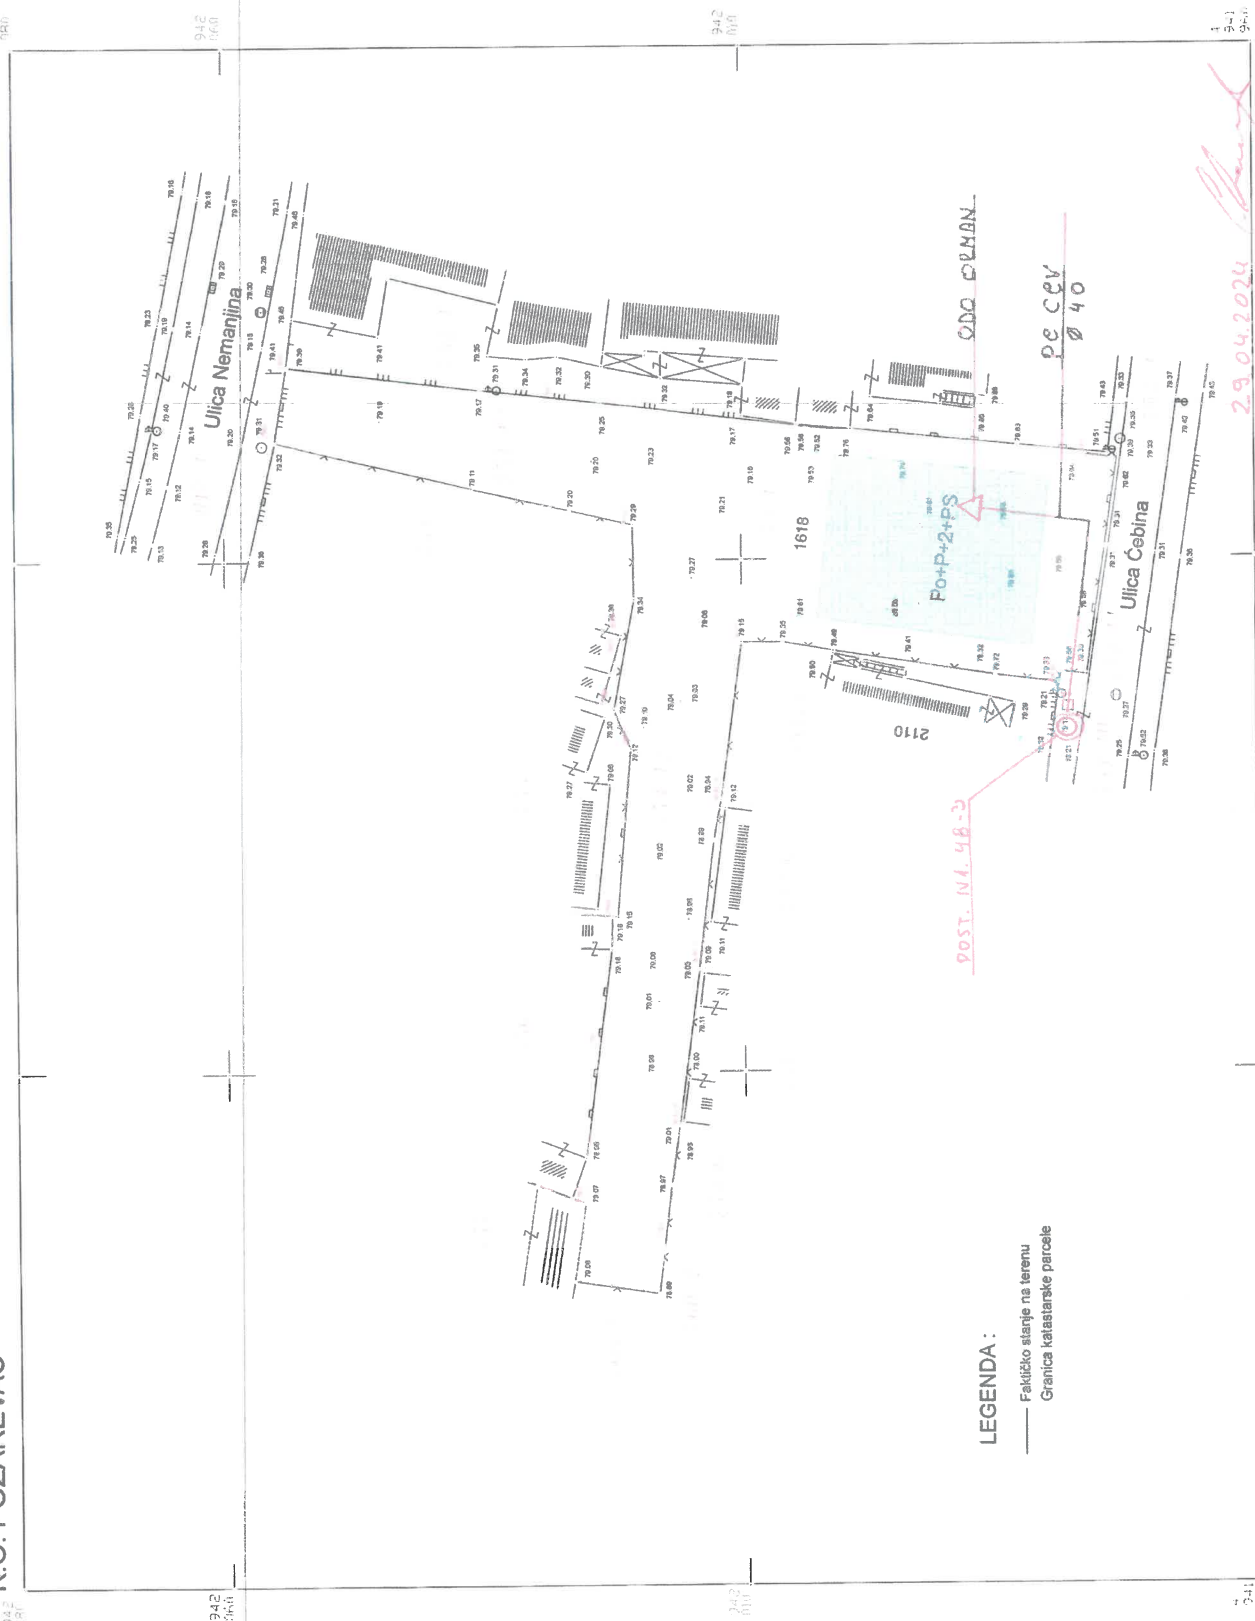

Geodetska radwa "ELIT" Požarevac  
Snimanje i obrada: 10.03.2023. godine

RAZMERA 1 : 500

a) Snimawe detaqa GPS-om, RTK-a metodom

**Snimio i obradio :**

Sladjan Pantić, struk.inž.geod.

Zoran  
Stoimirović  
200032965

Digitally signed  
by Zoran  
Stoimirović  
200032965  
Date: 2024.04.30  
06:51:26 +02'00'



Напомена: У овом делу нема издвојених 77 капацитета  
27.04.2024  
Спободан Стевановић

Zoran  
Stoimirović  
200032965

Digitally signed by  
Zoran Stoimirović  
200032965  
Date: 2024.04.30  
06:49:43 +02'00'