

27.02.2018.

Бр. 1.3-85MO-385

1.3-85MO-385

Република Србија
Центар за социјални рад
ПОЖАРЕВАЦ

ОПЕРАТОР ДИСТРИБУТИВНОГ СИСТЕМА
„ЕПС ДИСТРИБУЦИЈА“

Бр. 13000-42362/2
20-02-2018. год.
БЕОГРАД, МАСАРИКОВА 1-3



ЕПС
ДИСТРИБУЦИЈА

ПРЕДМЕТ: ИЗДАВАЊЕ САГЛАСНОСТИ

На основу Вашег Захтева бр. 42362/1 од 09.02.2018.године за издавање услова за потребе израде урбанистичког пројекта за реконструкцију и доградњу објекта Центра за социјални рад у пожаревцу на кп. бр. 1734/2 КО Пожаревац, иста Вам се издаје под следећим условима:

- На предметној локацији постоји наша 10 кВ подземна мрежа уцртана на вашој подлози.
- На предметној локацији постоји наша трафо станица 10/04 кВ са својим припадајућим заштитним, громобранским и радним уземљењима, које су видљиве на терену.
- На предметној локацији постоје наше подземне 1кВ инсталације који су видљиве на терену.
- Дубина полагања наших инсталација је од 80 до 120 цм.
- **На местима укрштања наших каблова и трасе ваше инфраструктурне мреже придржавати се минималних дозвољених растојања за ту врсту градње.**
- Трошкове измештања наших подземних и надземних инсталација сноси подносиоц захтева у целости.
- Пре отпочињања радова потребно је да са нашом стручном службом извршите обележавање наших инсталација на терену.
- Контакт особа за решавање текуће проблематике биће Владан Трифуновић (064/830-6017)


У Пожаревцу 19.02.2018.год

Шеф службе МИЗ и
аутоматизације ДЕЕС
Владан Трифуновић ел.инж.

Руководилац сектора за
планирање и инвестиције
Никола Николевски дипл.ел.инж.

Директор
Огранка дистрибуције Пожаревац
Никола Шљукић дипл.ел.инж.



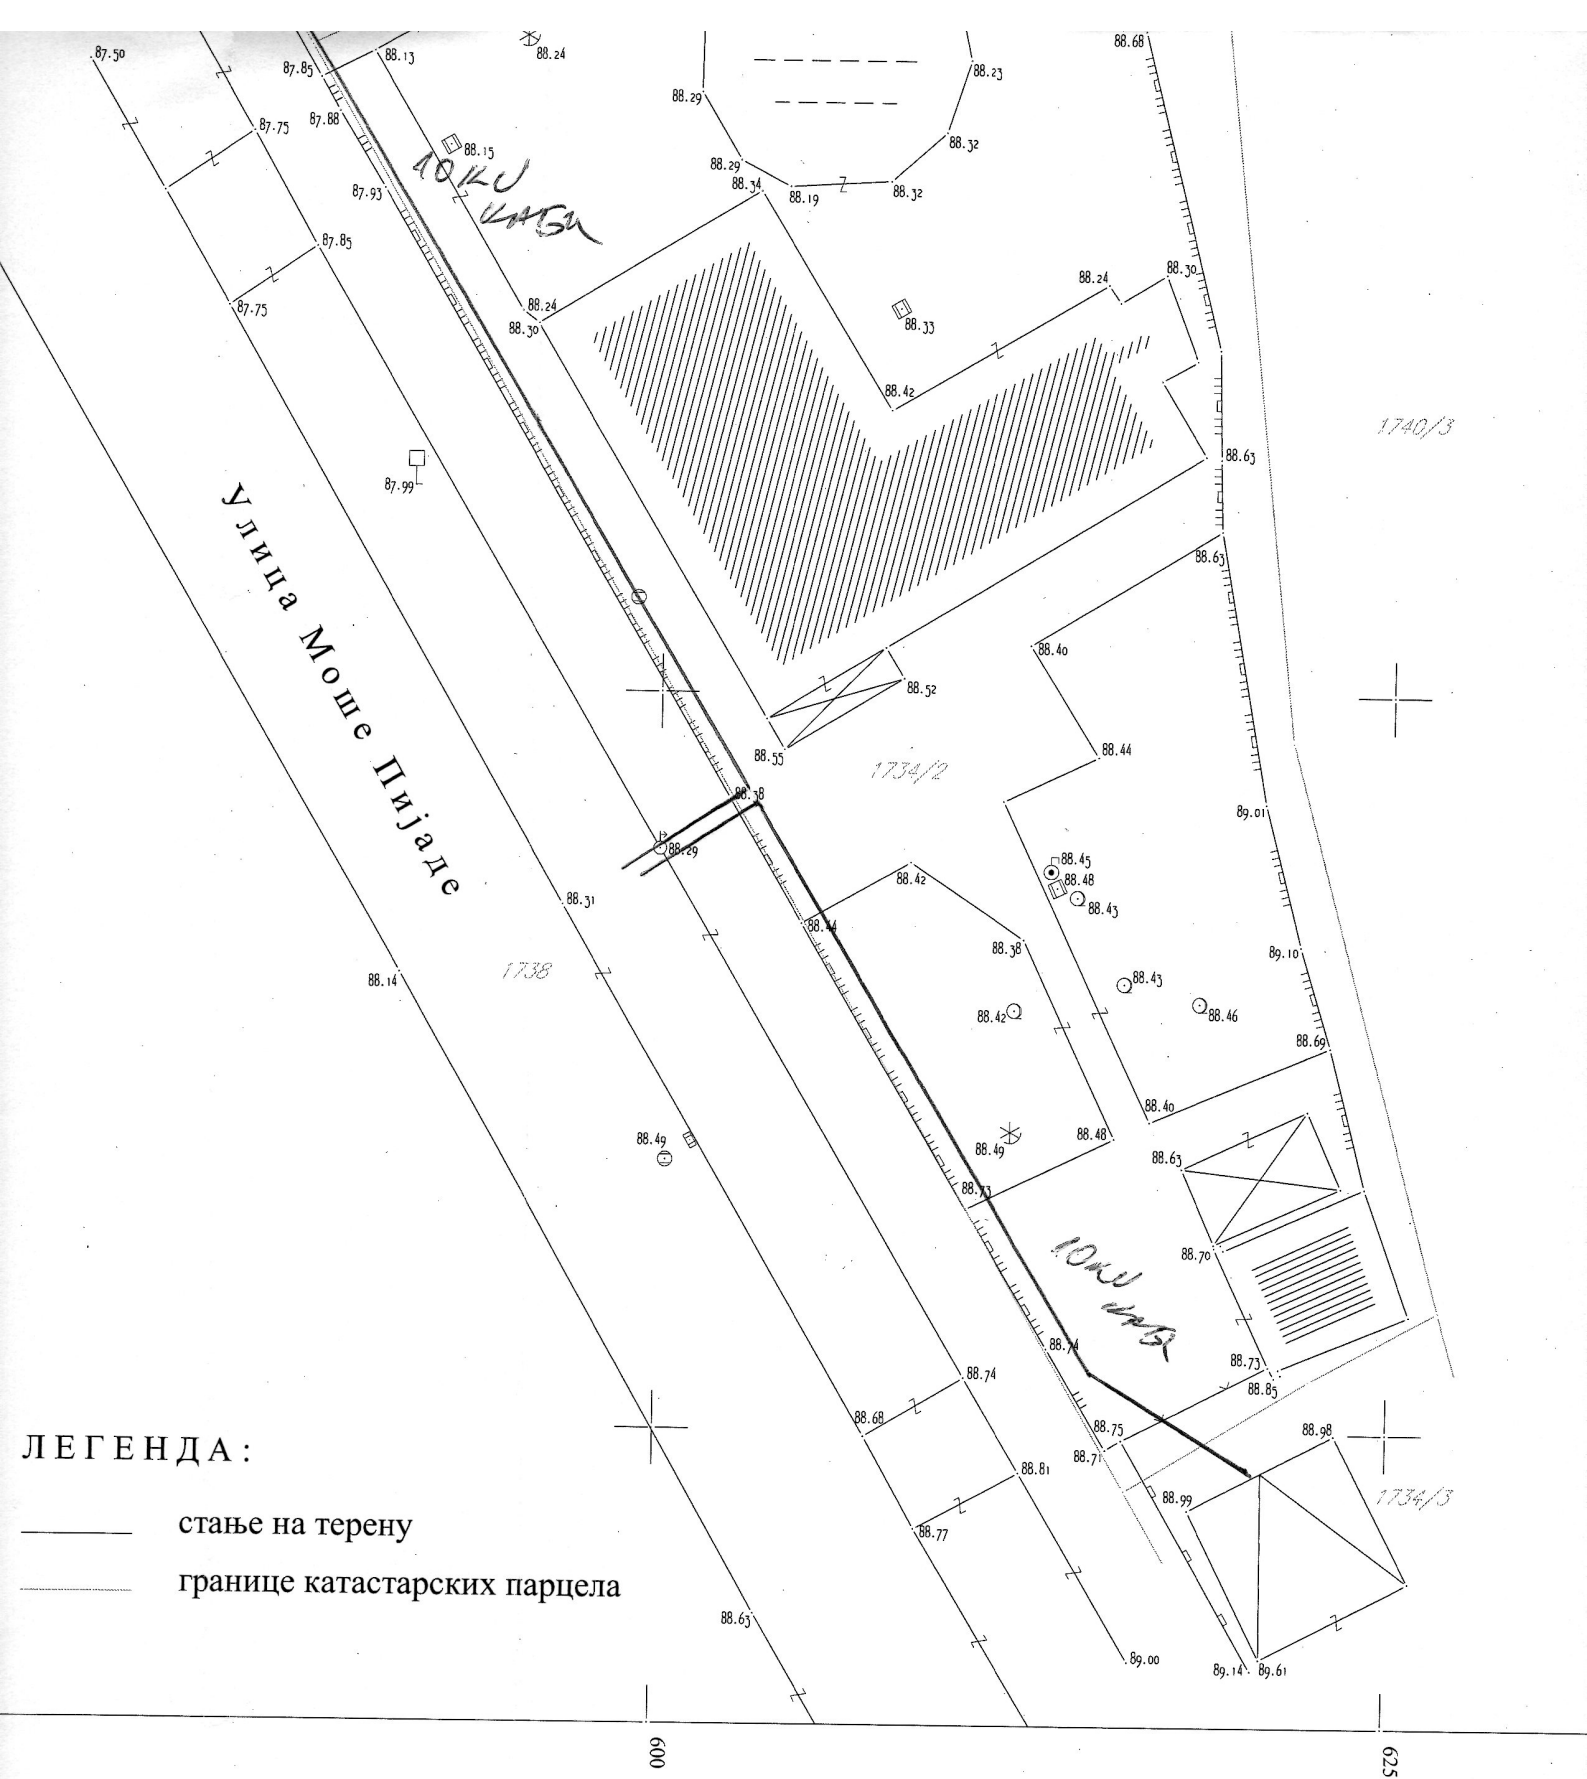

Октобар, 2017. године

Размера: $P=1:250$
снимање детаља ГПС-ом РТК методом

Израдио:
"ГЕО-СТИГ" Пожаревац
Драган Благојевић, геод. инж.

ДРАГАН
БЛАГОЈЕВИЋ
1202969171509

Digitally signed
ДРАГАН БЛАГО
1202969171509
Date: 2017.10.26
21:46:23 +02'00'