










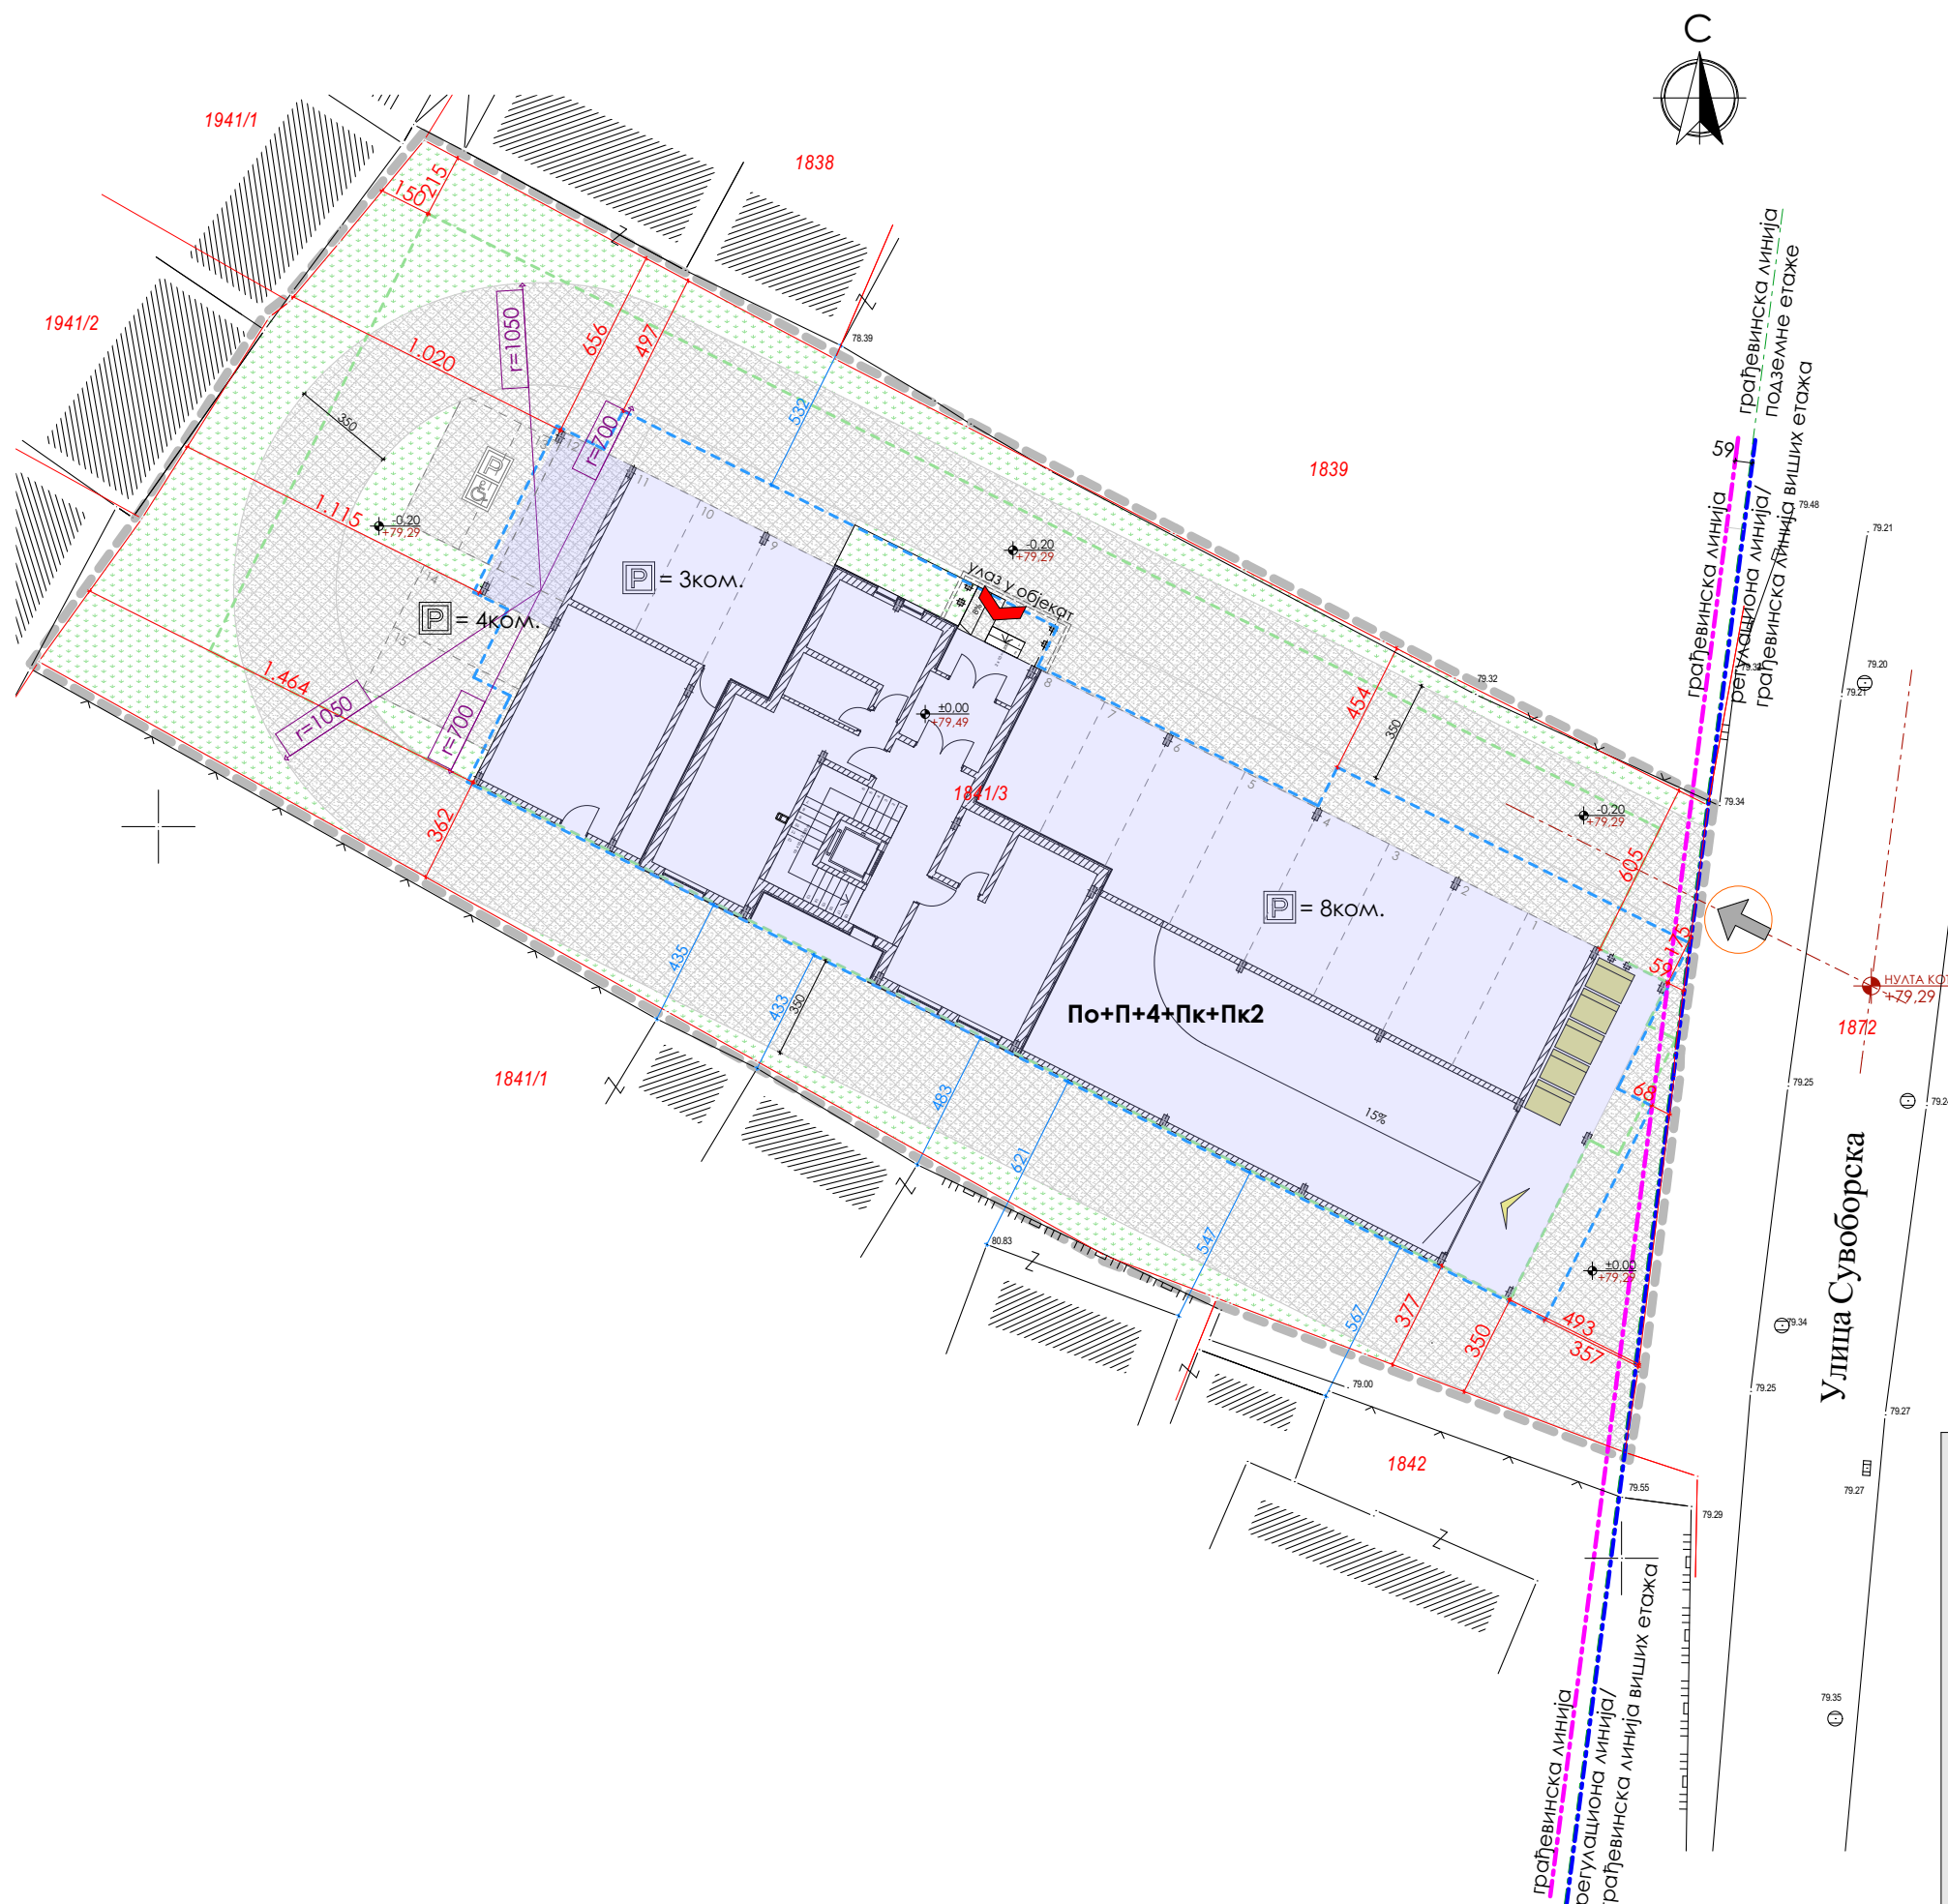


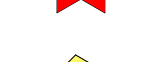


ЛЕГЕНДА



- | | |
|---|---|
|  | граница урбанистичког пројекта |
|  | регулациона линија/
грађевинска линија виших етажа |
|  | грађевинска линија |
|  | грађевинска линија подземне етаже |
|  | линија приземља |
|  | линија подземне етаже |
|  | линија виших етажа |
|  | удаљеност од границе парцеле |
|  | удаљеност од суседног објекта |
|  | планирани објекат |
|  | спратност планираног објекта |
|  | колски улаз на парцелу |
|  | улаз /излаз/ у објекат |
|  | улаз /излаз/ у гаражу |


УРБАНИСТИЧКИ ПАРАМЕТРИ

ПАРЦЕЛА	ПОВРШИНА	НОВИ ОБЈЕКАТ		СТЕПЕН ЗАУЗЕТОСТИ %	ИНДЕКС ИЗГРАЂЕНОСТИ
		број	бруто површина под објектом		
1841/3	1236м ²	1	497,50м ²	40,26% < 55,00%	2,92 < 3,2

УРБАНИСТИЧКИ ПРОЈЕКАТ

ЗА ИЗГРАДЊУ ВИШЕПОРОДИЧНОГ СТАМБЕНОГ ОБЈЕКТА
НА К.П. БР. 1841/3 К.О. ПОЖАРЕВАЦ У ПОЖАРЕВЦУ

инвеститор	"ДАРСИНГ" д.о.о. ПОЖАРЕВАЦ		
локација	ул. Сувоборска бр. 12 на к.п. бр. 1841/3 К.О. Пожаревац у Пожаревцу		
израда пројекта	"ДАРСИНГ" д.о.о. ПОЖАРЕВАЦ		
одговорни проектант	Милош Гардашевић, дипл.инж.арх. лиценца бр. 200 0234 03		
сарадници	Немања Кокерић, дипл.инж.арх. Марија Николијевић, маст.инж.арх. Александра Шушић, маст.инж.арх.		
ЛИСТ	ПЛАН РЕГУЛАЦИЈЕ И НИВЕЛАЦИЈЕ СА ОСНОВНОМ ПРИЗЕМЉА		
датум новембар 2016.	размера 1:250	тех. дн. бр. 02-11/16	лист бр. 4



ДАРСИНГ д.о.о. - Југославина 112000 Пожаревац, Србија | Тел: 031 322744
 Е-пошта: info@darsing.rs | Контакт: 031 322744