

**ЈКП****Богданов****И КАНАЛИЗАЦИЈА - ПОЖАРЕВАЦ, ЈУГ БОГДАНОВА 22-24**

ПИБ 100438433  
ШД 41000  
МБ 17223810  
ТР 160 - 12510 - 85  
ТР 245 - 5391973

**тел: 012**

центра: 555-700, 555-801 - факс: 555-946 - директор: 555-800  
заменик директора: 555-701 - комерцијала: тел/факс: 555-702  
финансијска служба: 555-945 - дежурна служба: 555-194; 555-187  
e-mail: jkpvikpozarevac@sbb.rs

Пожаревац: 14.04.2016. год.Наш знак: 03-1759/1

Ваш знак: \_\_\_\_\_ ГРАЂЕВИНСКО ПРИВРЕДНО ДРУШТВО „ДАРСИНГ“

Д.О.О.ПОЖАРЕВАЦ

Југовићева 4

Предмет : Издавање услова за потребе израде урбанистичког пројекта


Поступајући по захтеву Привредног друштва „Дарсинг“ из Пожареваца за издавање услова за израду урбанистичког пројекта за потребе урбанистичко-архитектонског разраде предметне локације, објекта спратности По+П+4+Пк који ће се градити на к. п. бр. 1840 К.О. Пожаревац и 1841/3 К.О. Пожаревац, град Пожаревац ул. Суворовска, дајемо извод из кататра наших инсталација:

1. Секундарна мрежа, јавног водовода, РЕ 90 mm, пролази поред поменуте парцеле 1841/3 К.О. Пожаревац и, налази се на супротној страни улице Суворовске. У новоформираној парцели предвидети водомерни шахт од армираног бетона на 1,0 м од регулационе линије и прикључак предвидети на јавној површини под правим углом.
2. Секундарна мрежа, јавна фекална канализација, такође пролази поред поменуте целе 1841/3 са падом према ул. Симе Симића. Прикључак објекта предвидети тако да ревизиони шахт буде на 1 м од регулационе линије у новоформираној парцели, прикључак предвидети у постојећи шахт у ул. Суворовској без хоризонталних и вертикалних кривина.
3. Атмосферска вода не сме се уводити у фекалну канализацију, одвести је на зелену површину.

Прилог: Ситуациони план са уцртаним инсталацијама

Служба развоја

Мина Димитријевић дипл. инж. грађ

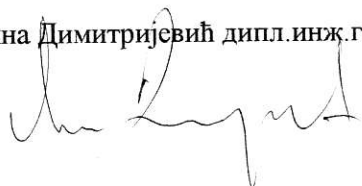

Заменик директора за развој


Ненад Матић, маг. инж. маш.



РЕПУБЛИКА СРБИЈА  
К.О. ПОЖАРЕВАЦ

СИТУАЦИЈА


кп.бр. 3

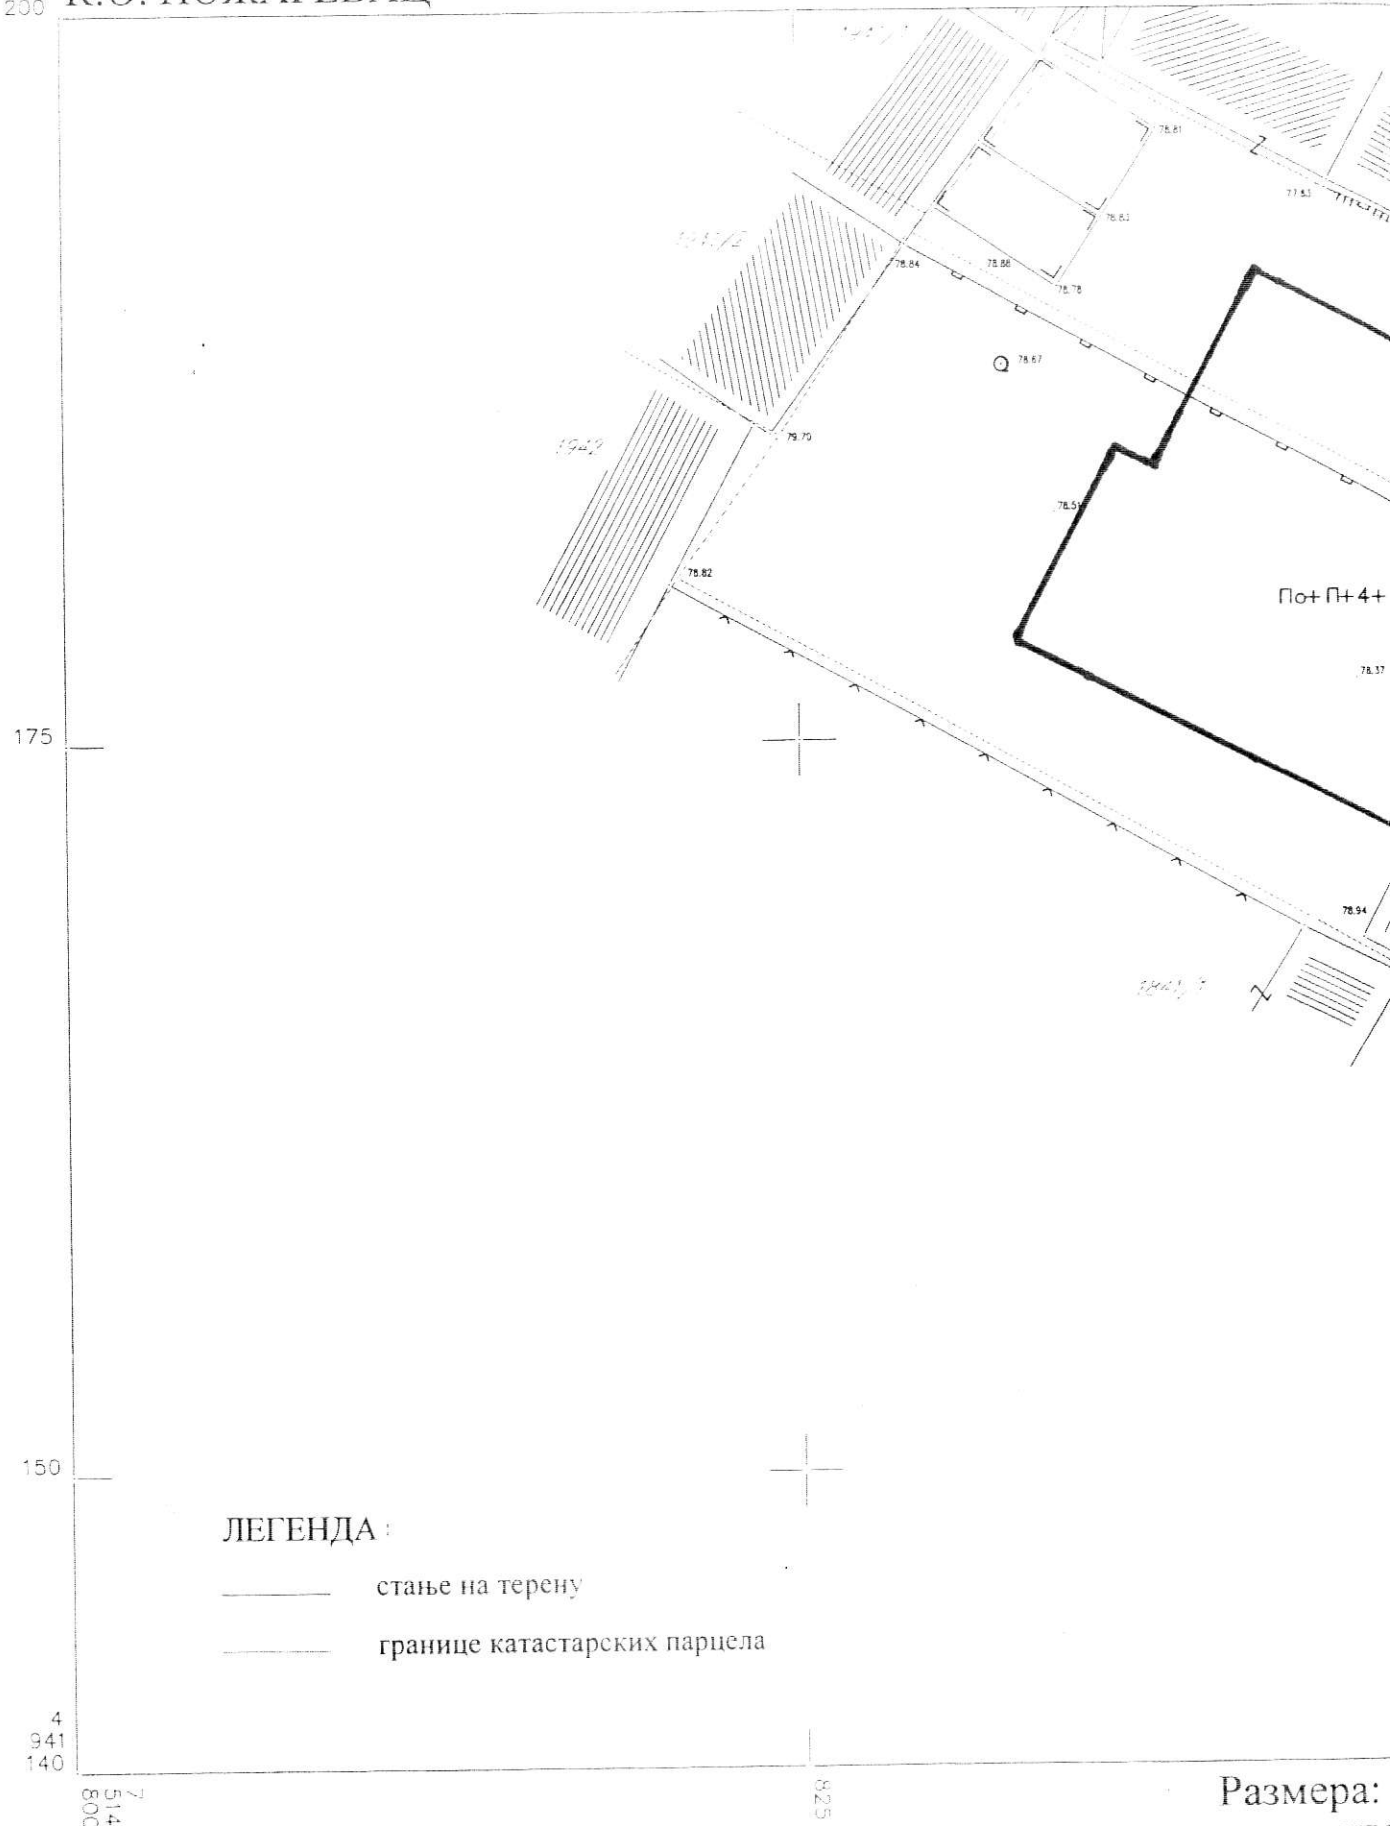

Размера:  
снимање детаља ГПС  
Децембар,

## 841/3 и 1840

4  
941  
200

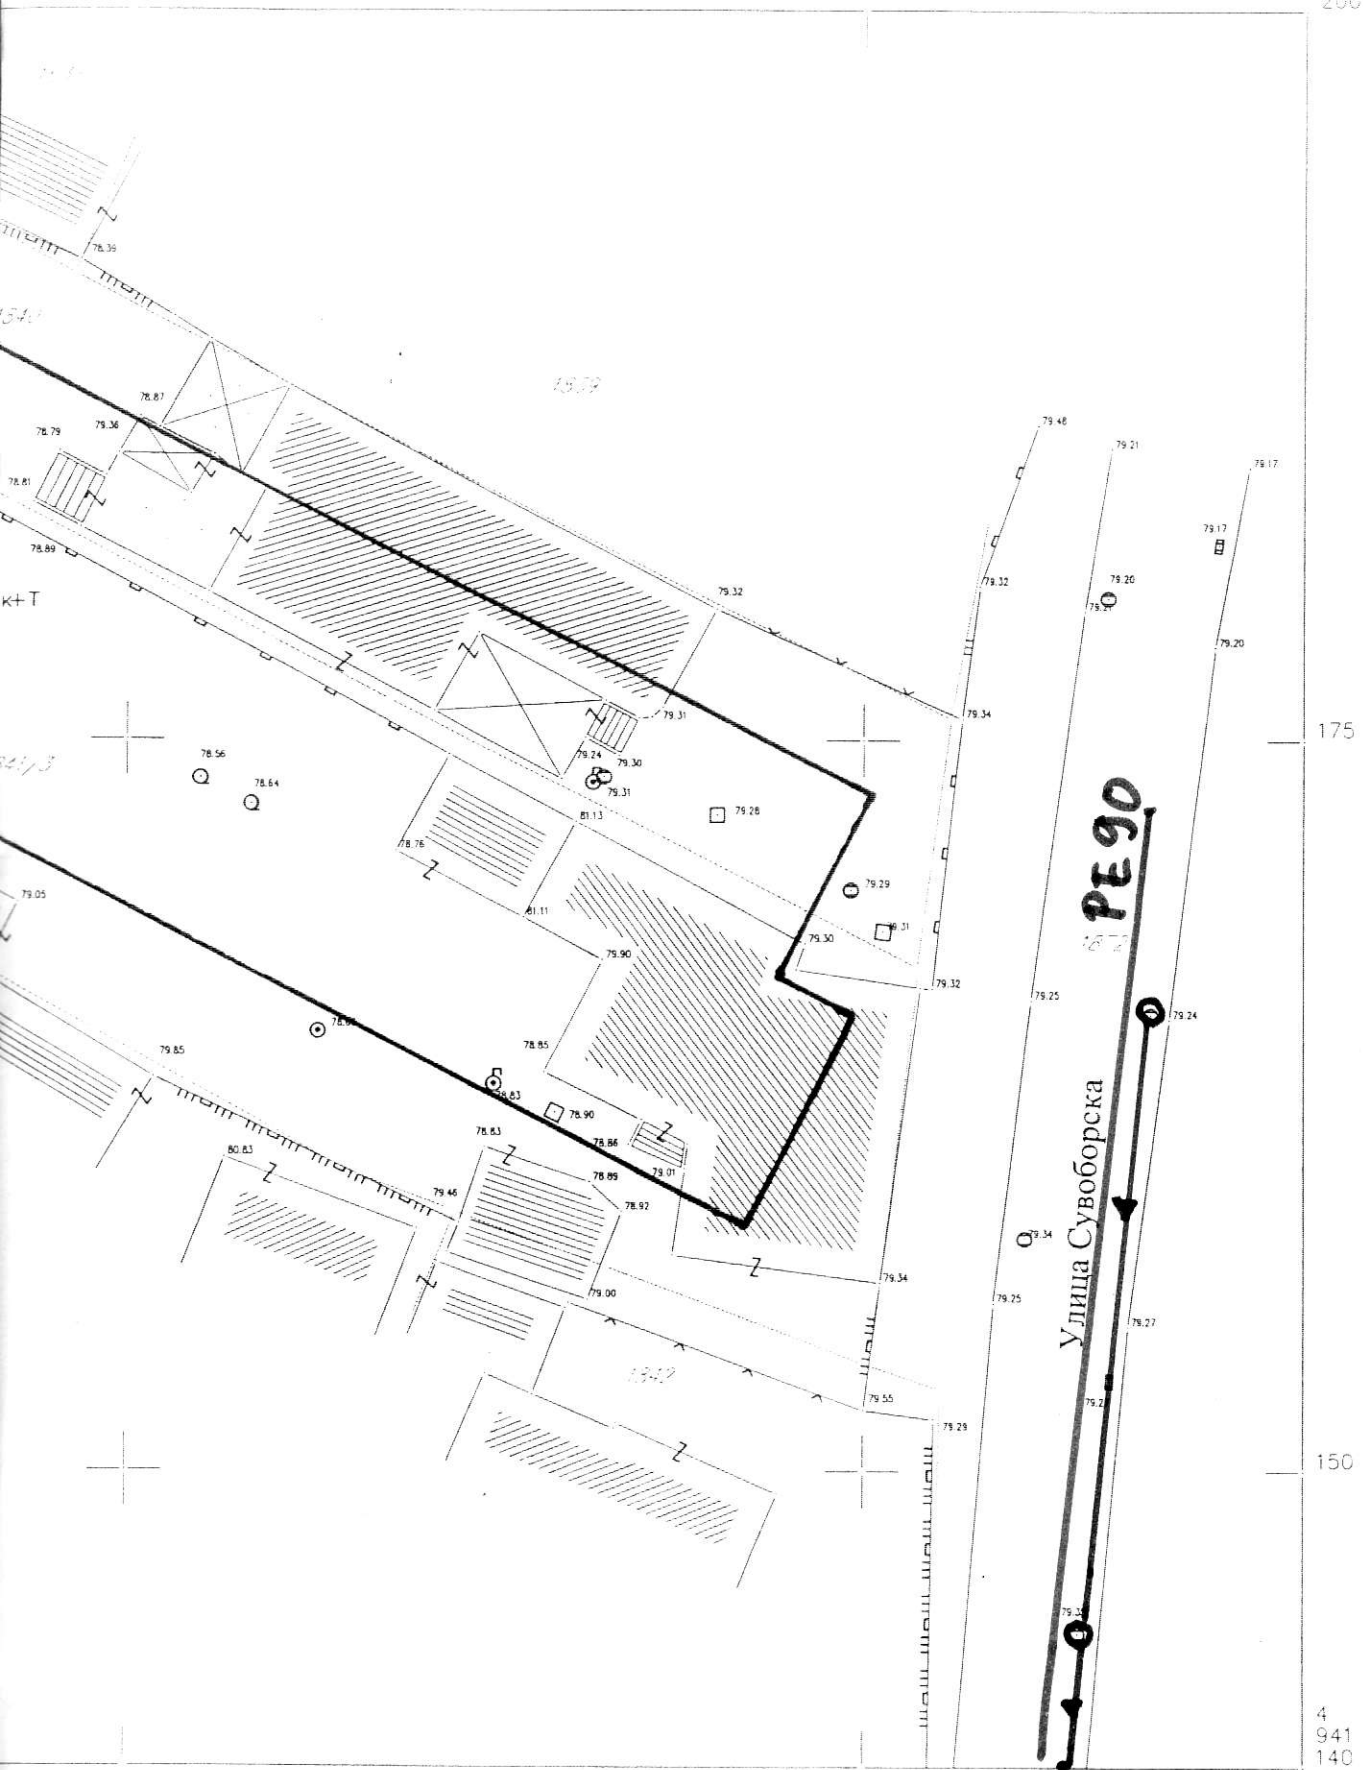

=1:250

Израдио:  
"ГЕО-СТИГ" Пожаревац

Драган Благојевић, геод. инж.