


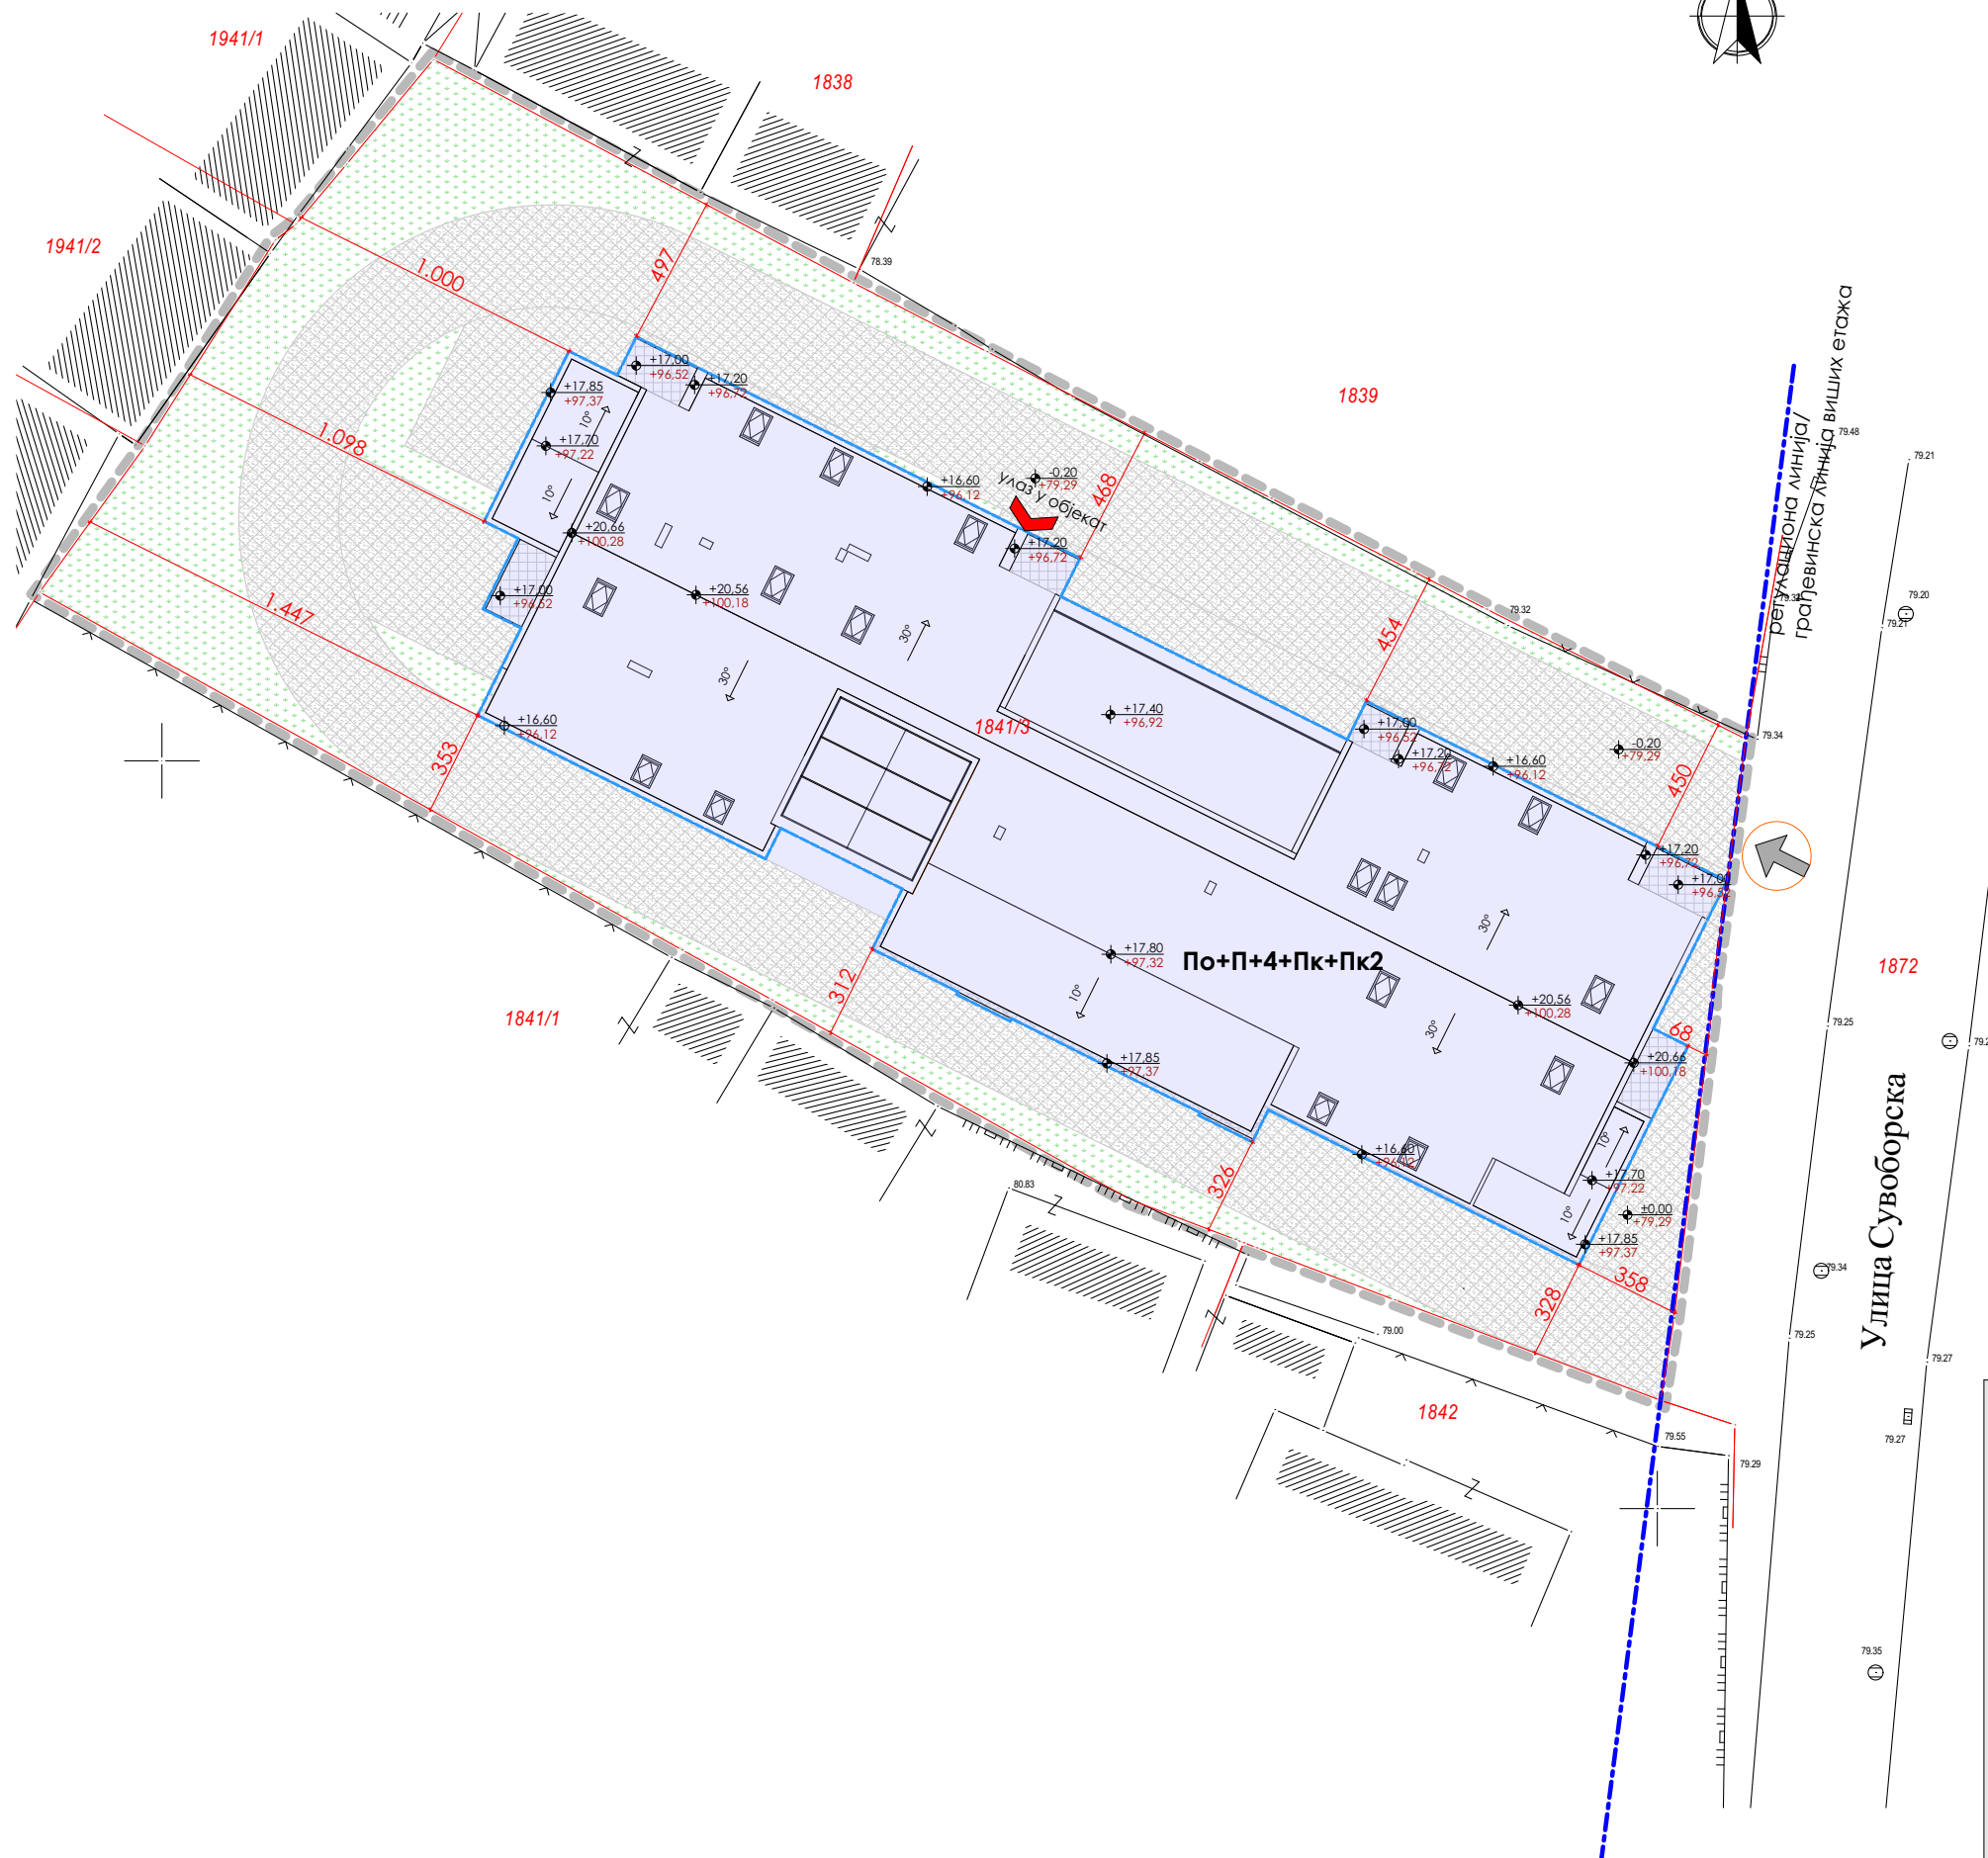







ЛЕГЕНДА



- | | |
|---|---|
|  | граница урбанистичког пројекта |
|  | регулациона линија/
грађевинска линија виших етажа |
|  | линија виших етажа |
|  | планирани објекат |
|  | спратност планираног објекта |
|  | колски улаз на парцелу |
|  | улаз /излаз/ у објекат |
|  | улаз /излаз/ у гаражу |

УРБАНИСТИЧКИ ПРОЈЕКАТ

ЗА ИЗГРАДЊУ ВИШЕПОРОДИЧНОГ СТАМБЕНОГ ОБЈЕКТА
НА К.П. БР. 1841/3 К.О. ПОЖАРЕВАЦ У ПОЖАРЕВЦУ

инвеститор	"ДАРСИНГ" д.о.о. ПОЖАРЕВАЦ		
локација	ул. Суворовска бр. 12 на к.п. бр. 1841/3 К.О. Пожаревац у Пожаревцу		
израда пројекта	"ДАРСИНГ" д.о.о. ПОЖАРЕВАЦ		
одговорни пројектант	Милош Гардашевић, дипл.инж.арх. лиценца бр. 200 0234 03		
сарадници	Немања Кокерић, дипл.инж.арх. Марија Николијевић, маст.инж.арх. Александра Шушић, маст.инж.арх.		
лист	ПЛАН РЕГУЛАЦИЈЕ И НИВЕЛАЦИЈЕ СА ОСНОВНОМ КРОВА		
datum новембар 2016.	размера 1:250	tex. дн. бр. 02-11/16	лист бр. 5

5

DARS | NG