

JKP „Komunalne službe“

ПОЖАРЕВАЦ, ЈУГ БОГДАНОВА Бр. 22

Текући рачун: 160-12511-82

Шифра делатности: 3811

Матични број: 17223836

ПИБ: 100 436 152

Наш знак 01-162311

Ваш знак _____

Пожаревац 12.01.2016



G.P.D., „DARSING“ D.O.O.

POŽAREVAC

UL. Jugovičeva br. 4

Na zahtev Investitora G.D., „Darsing“ D.o.o. ul. Jugovičeva br. 4 u Požarevcu, za izdavanje tehničkih uslova, za izradu urbanističkog projekta, tehničke dokumentacije u postupku pribavljanja lokacijskih uslova i priključenja više porodičnog stambenog objekta, spratnosti Po + P + 4 + Pk na k.p. br. 18 K.O. i 1841/3 K.O. Požarevac u Požarevcu u ul. Suvoborskoj.

Na osnovu Odluke o komunalnom uređenju Sl. Glasnik Grada Požarevca br. 12/2010, 6/2011, 2/2012 i 3/2014, i članova 29,33,34 36,37, 41 i 43 JKP „Komunalne službe“ Požarevac izdaje sledeće:

Tehničke uslove

Za izgradnju više porodičnog stambenog objekta bruto površine 3955,00 m², obavezuje se investitor da nabavi 5 (pet) kontejnera sa lokacijom prema skici i omogućenim slobodnim prostorom za manevrisanje kontejnera na ulicu SUVOBORSKU u Požarevcu. *PC*



JKP „Komunalne službe“
Direktor
Slobodan Jović, inž. teh.



4
941
200

РЕПУБЛИКА СРБИЈА
К.О. ПОЖАРЕВАЦ

СИТУАЦИЈА
кп.бр.

175

150

4
941
140

7
514
800


ЛЕГЕНДА :

- стање на терену
- границе катастарских парцела

825


Размера: Р

снимање детаља ГПС—
Децембар, 20

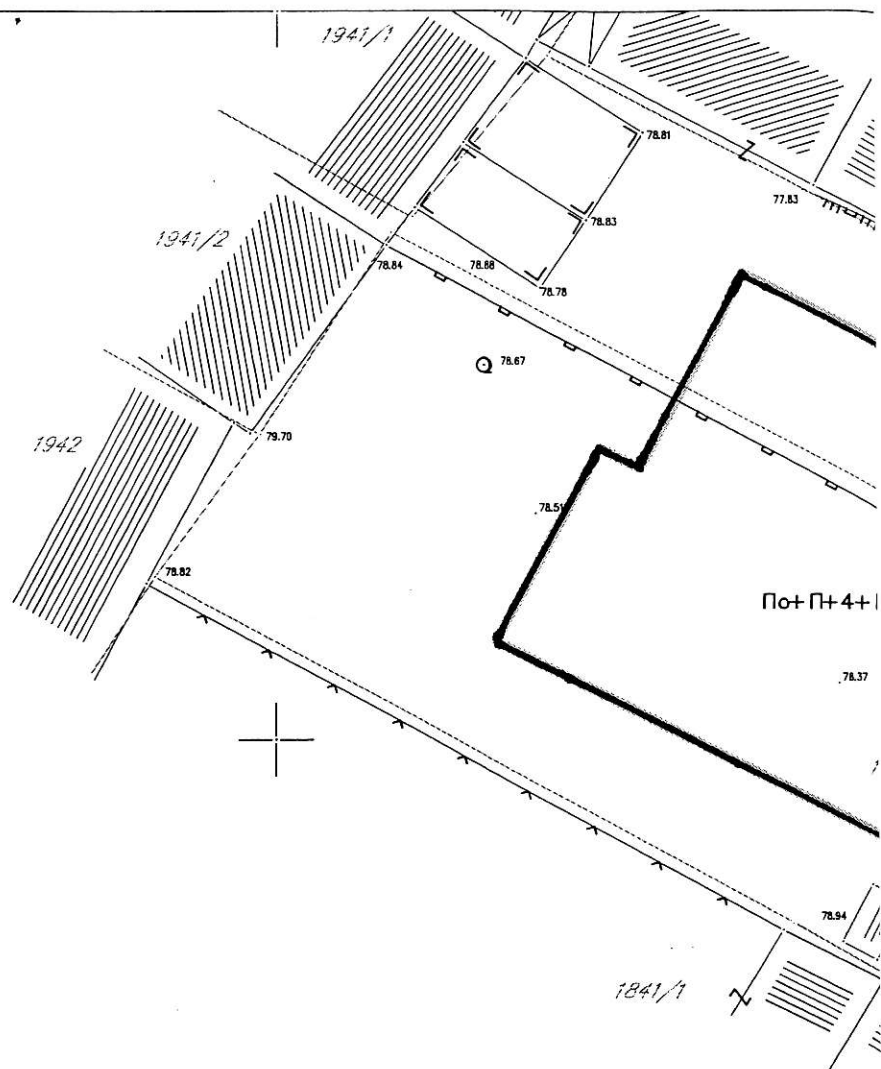

1841/3 и 1840

4
941
200

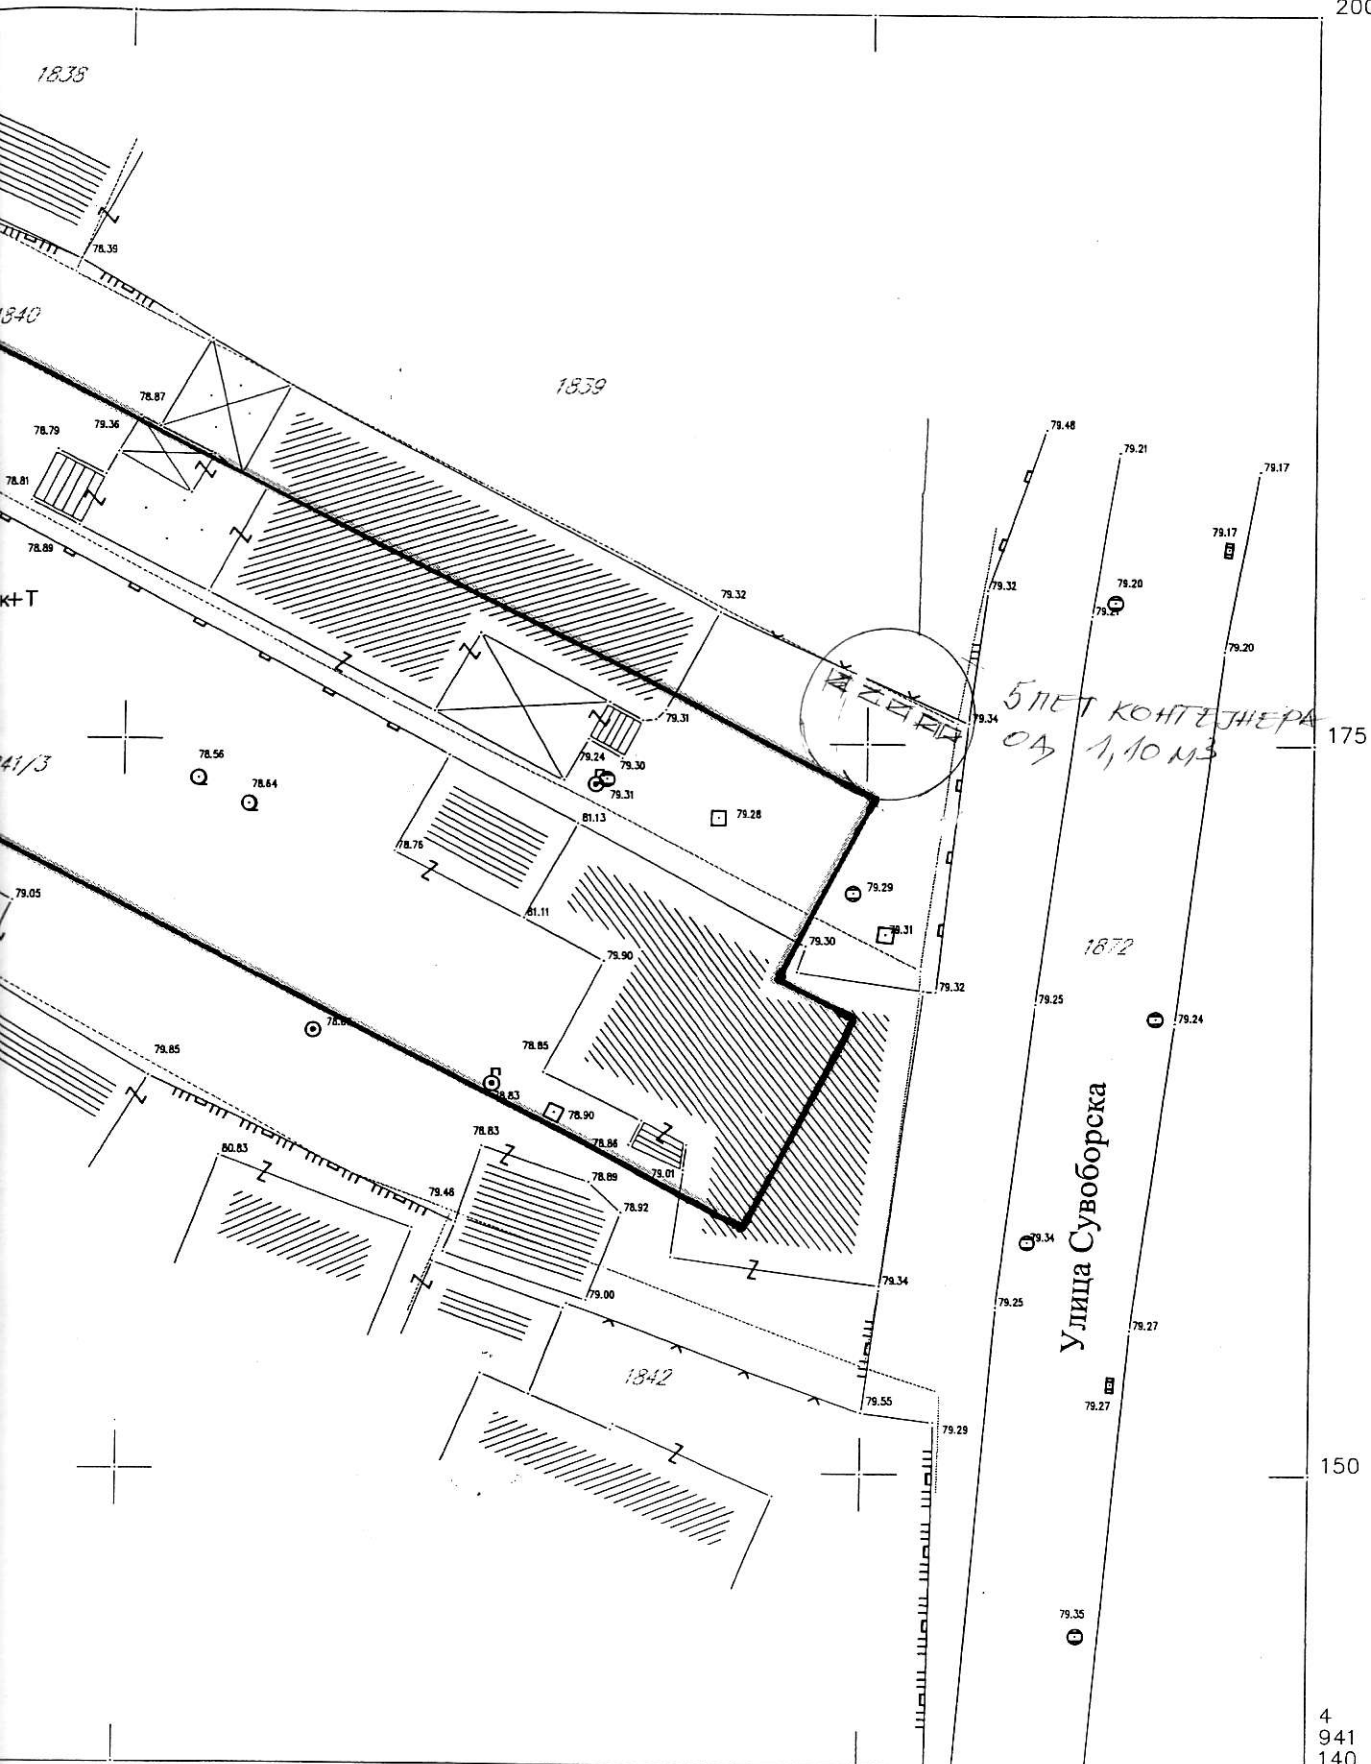

1:250 850
м РТК методом
5. године

Израдио:
"ГЕО-СТИГ" Пожаревац

Драган Благојевић, геод. инж.