


Izvod iz Generalnog plana grada Požarevaca - Referentna karta novoplanirane zastupljenosti sadržaja 1  
Šira lokacija predmetne parcele br. 20219/1 K.O. Požarevac

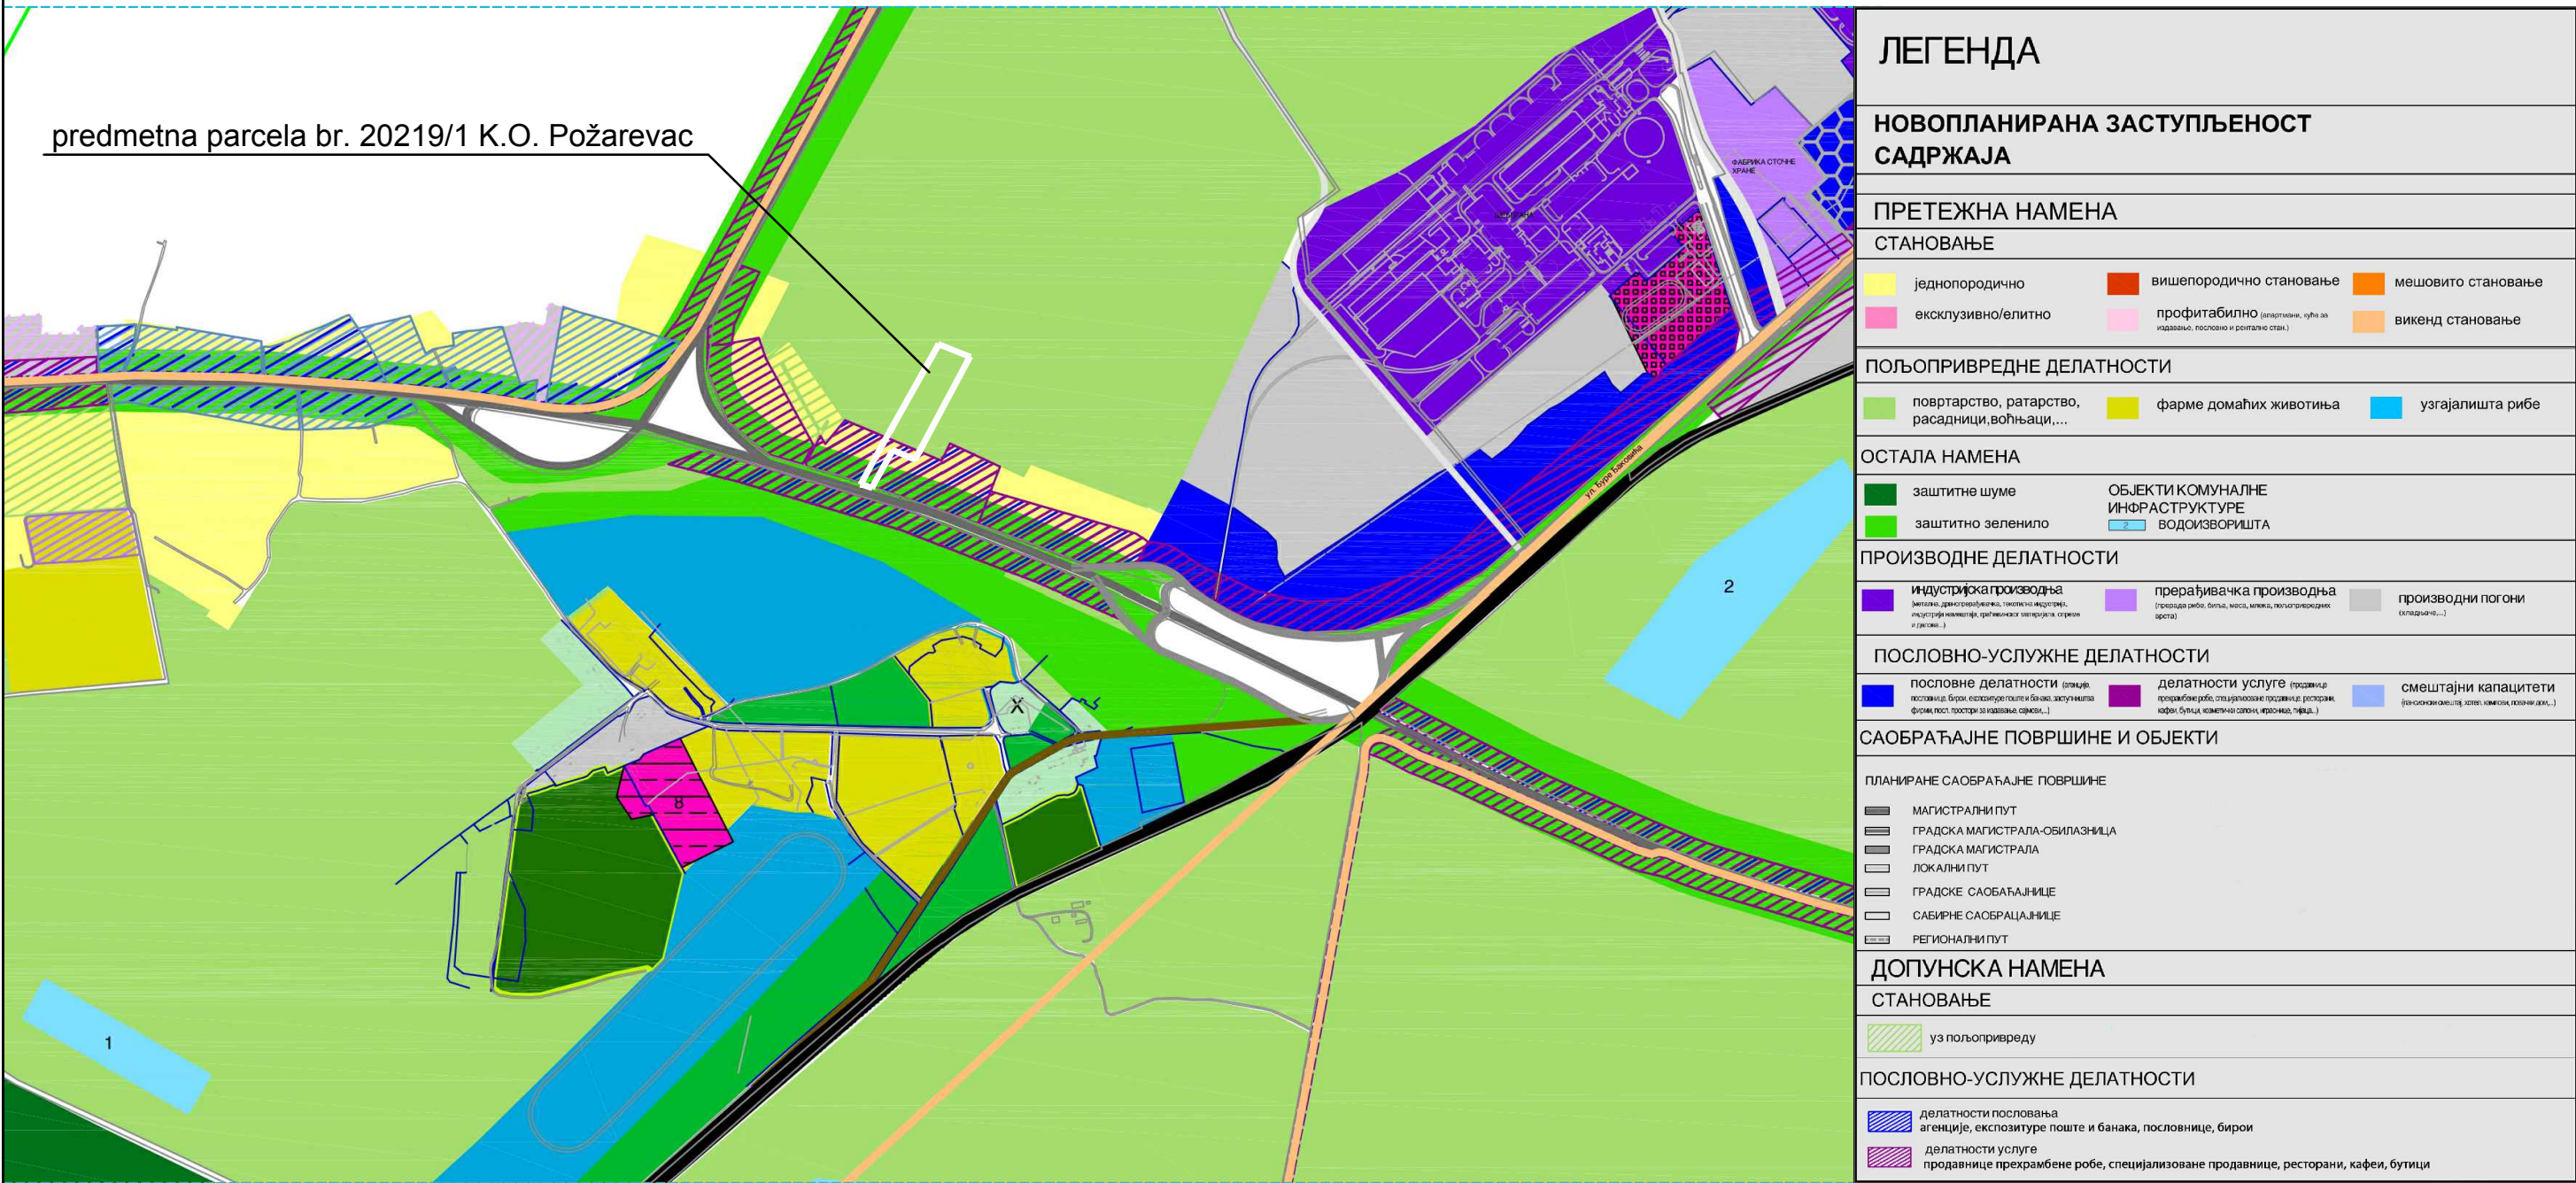

<b>HARDEN</b> d.o.o.		
Adresa: Radoja Dakića 22, Zemun, Beograd, E-mail: office@harden.co.yu		
INVESTITOR:	Mirković Bijelić Dragana, Požarevac, ul.Kninska br.6	
PREDMET:	Urbanistički projekat za izgradnju višenamenskog poslovnog objekta P+0 na kat. parc. br. 20219/1 K.O. Požarevac	
CRTEŽ:	Izvod iz GP grada Požarevca Šira lokacija predmetne parcele br. 20219/1 K.O. Požarevac 1	
Odgovorni projektant:	Ljilja Brajković, dipl.ing.arh. licenca 200 0919 06	
DATUM:	ŠIFRA PROJEKTA:	BROJ LISTA:
decembar 2014.	DM-UP-50/2014	04