

LEGENDA PROSTORIJA		
1	POVRŠINA	
UKUPNA NETO POVRŠINA	117.87m²	
UKUPNA BRUTO POVRŠINA	168.13m²	

CEP

Centar za planiranje urbanog razvoja
Zahumska 34, Beograd

VRSTA TEH. DOKUMENTACIJE

IDRAĐENO REŠENJE

PROJEKAT

1. PROJEKAT ARHITEKTURE

OBJEKAT

GALERIJA, MILENA PAVLOVIĆ BARILJ

LOKACIJA

UL. VOJE DULČA br.14
KP 9931 KO POŽAREVAC, POŽAREVAC

INVESTITOR

FONDACIJA „MILENIN DOM“ GALERIJA MILENE PAVLOVIĆ BARILJ

ODGOVORNI PROJEKTANT

Arh. TIJANA ĐURIĆ, dipl. ing.

SARADNICI

Arh. MILORAD UGRINIĆ, dipl. ing. licenca br. 300 5063 03
Arh. NIKOLA GRADOVAC, dipl. ing.

DATUM

FEBRUAR 2019.

OSNOVA PODRUMA - POSTOJEĆE

izmjena

81

1:100

3



LEGENDA PROSTORIJA		
REDNI BROJ	NAZIV PROSTORIJE	POVRŠINA
1	PREDPOSTOR	45.42m²
2	SPOMEN SOBA	119.76m²
3	GALERIJA	24.26m²
4	KANCELARIJA	11.51m²
5	KANCELARIJA	19.81m²
6	DEPO	1.80m²
7	KUHINJA	2.27m²
8	TOILET	2.27m²
UKUPNA NETO POVRŠINA		264.23m²
UKUPNA BRUTO POVRŠINA		382.78m²

CEP

Centar za planiranje urbanog razvoja
Zahumska 34, Beograd

VRSTA TEH. DOKUMENTACIJE

IDRAĐENO REŠENJE

PROJEKAT

1. PROJEKAT ARHITEKTURE

OBJEKAT

GALERIJA, MILENA PAVLOVIĆ BARILJ

LOKACIJA

UL. VOJE DULČA br.14
KP 9931 KO POŽAREVAC, POŽAREVAC

INVESTITOR

FONDACIJA „MILENIN DOM“ GALERIJA MILENE PAVLOVIĆ BARILJ

ODGOVORNI PROJEKTANT

Arh. MILORAD UGRINIĆ, dipl. ing. licenca br. 300 5063 03

SARADNICI

Arh. TIJANA ĐURIĆ, dipl. ing.
Arh. NIKOLA GRADOVAC, dipl. ing.

DATUM

FEBRUAR 2019.


OSNOVA PRIZEMLJA - POSTOJEĆE

izmjena

81

1:100

4

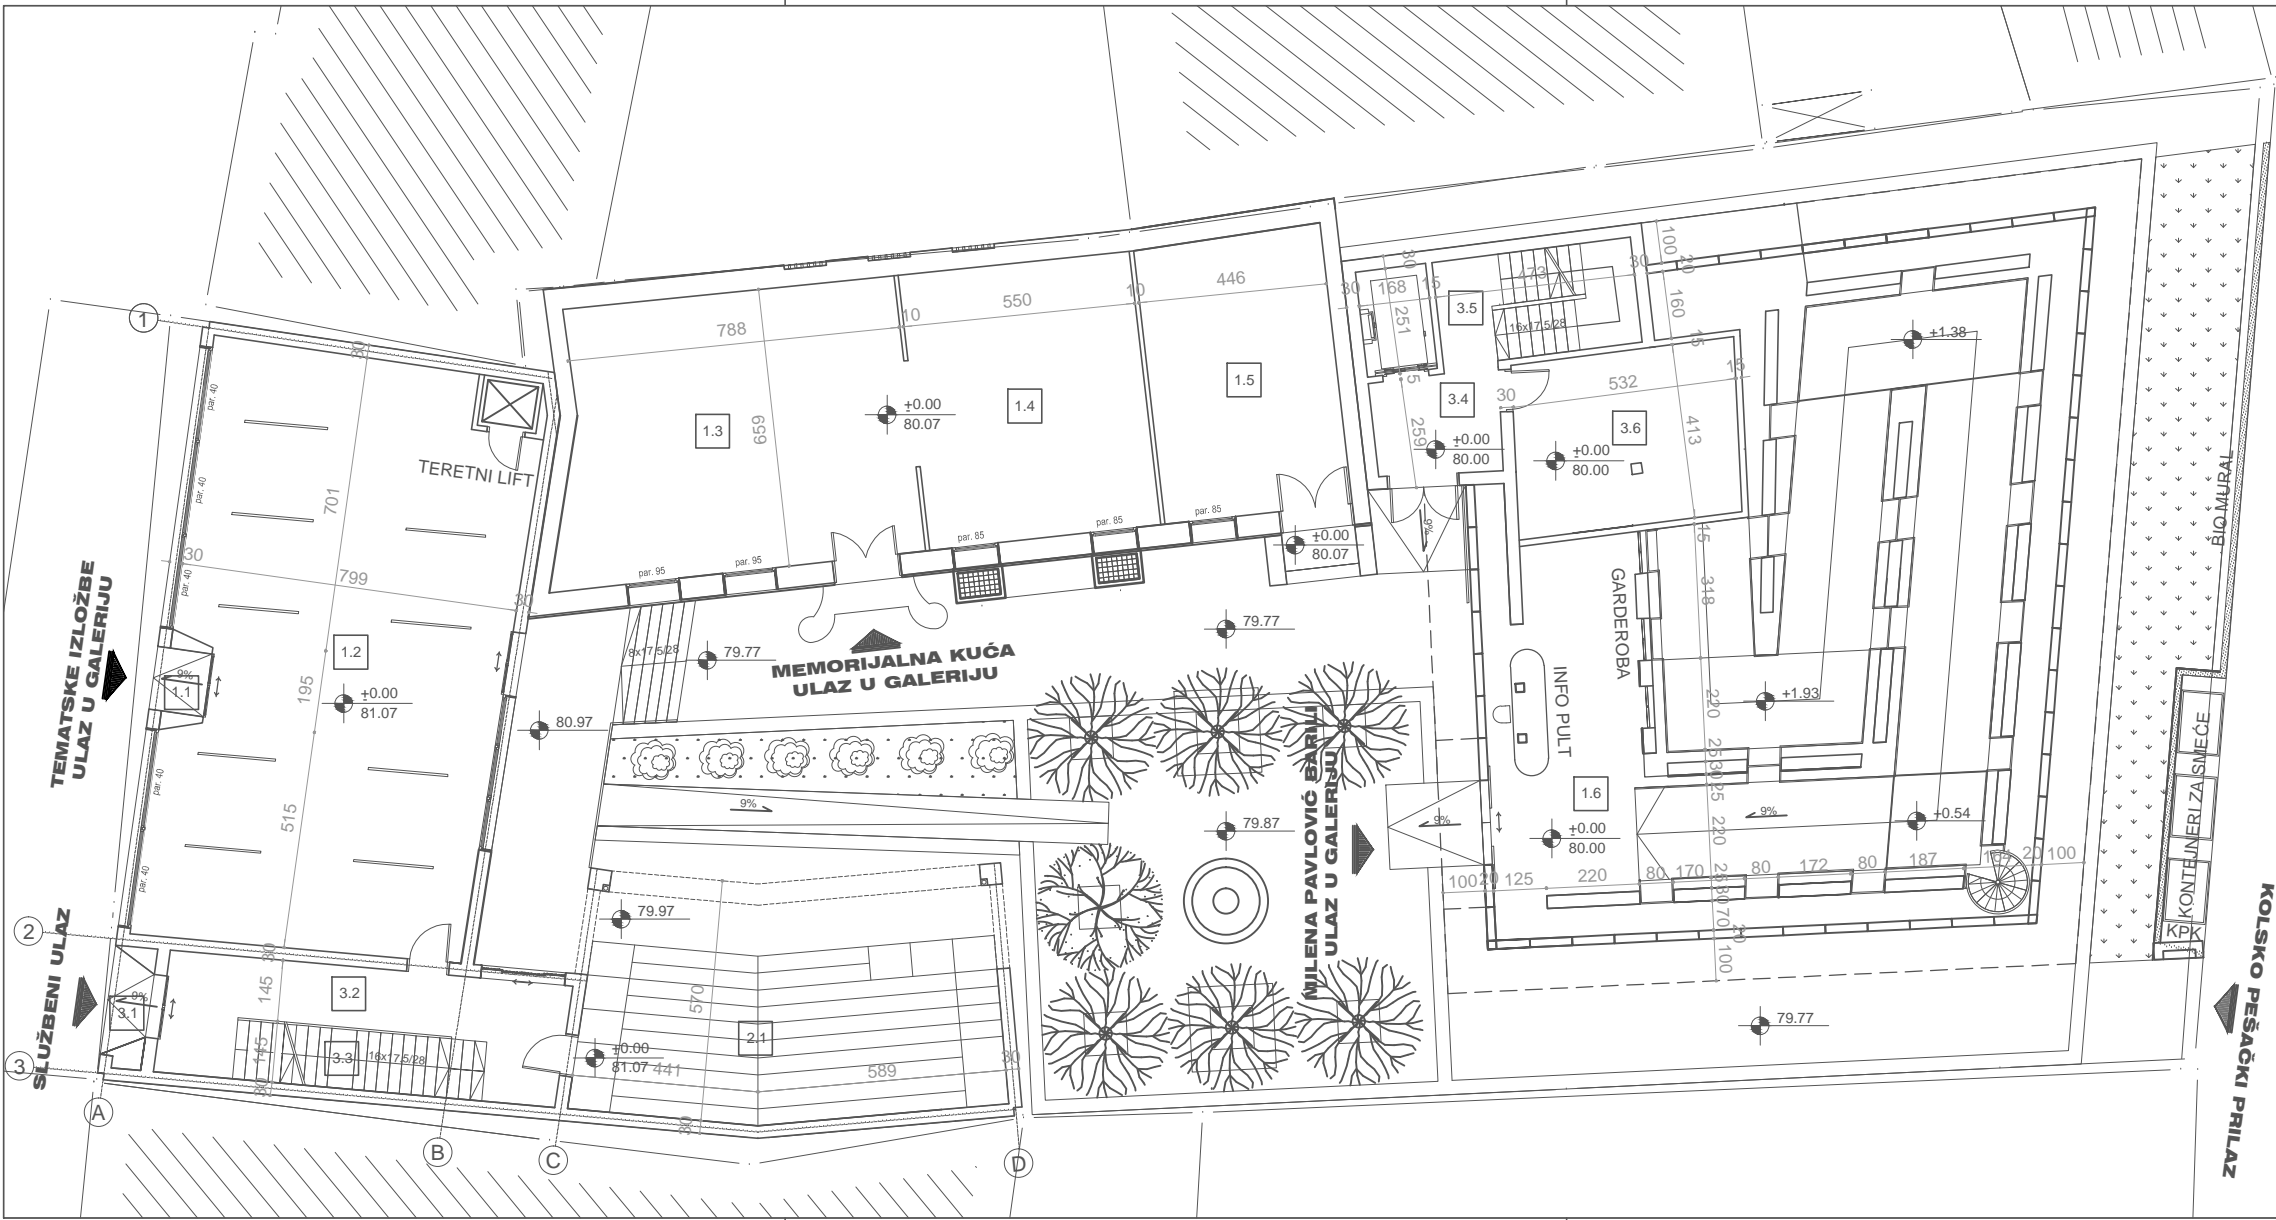

LEGENDA PROSTORIJA			
NAMENA PROSTORIJE	REDNI BROJ	NAZIV PROSTORIJE	NETO POVRŠINA
1. GALERUSKI SADRŽAJI	1.1	ULAZ U GALERIJU	2 m²
	1.2	GALERIJA TEMATSKIH IZLOŽBI	111 m²
	1.3	FOTOGRAFIJE	54 m²
	1.4	SPOMEN SOBA	36 m²
	1.5	SUVENIRNICA	27 m²
	1.6	GALERIJA „MILENA PAVLOVIĆ BARILJ“	205 m²
UKUPNA NETO POVRŠINA GALERUSKIH SADRŽAJA			435 m²
2. EDUKACIJA	2.1	AMFITEATAR	40 m²
UKUPNA BRUTO POVRŠINA EDUKACIJE			61.93 m²
3. ADMINISTRACIJA FONDACIJE „MILENIN DOM“	3.1	ULAZ	2 m²
	3.2	HODNIK	19 m²
	3.3	STEPENIŠNI PROSTOR	9 m²
	3.4	FOAJE	7 m²
	3.5	STEPENIŠNI PROSTOR	12 m²
	3.6	DEPO	22m²
UKUPNA NETO POVRŠINA ADMINISTRACIJE			71 m²

CEP

Centar za planiranje urbanog razvoja
Zahumska 34, Beograd

VRSTA TEH. DOKUMENTACIJE

IDRAĐENO REŠENJE

PROJEKAT

1. PROJEKAT ARHITEKTURE

OBJEKAT

GALERIJA, MILENA PAVLOVIĆ BARILJ

LOKACIJA

UL. VOJE DULČA br.14
KP 9931 KO POŽAREVAC, POŽAREVAC

INVESTITOR

FONDACIJA „MILENIN DOM“ GALERIJA MILENE PAVLOVIĆ BARILJ

ODGOVORNI PROJEKTANT

Arh. MILORAD UGRINIĆ, dipl. ing. licenca br. 300 5063 03

SARADNICI

Arh. TIJANA ĐURIĆ, dipl. ing.
Arh. NIKOLA GRADOVAC, dipl. ing.

DATUM

FEBRUAR 2019.

OSNOVA PRIZEMLJA - NOVO

izmjena

81

1:100

8



LEGENDA PROSTORIJA PODRUMA			
NAMENA PROSTORIJE	REDNI BROJ	NAZIV PROSTORIJE	POVRŠINA
3. ADMINISTRACIJA FONDACIJE „MILENIN DOM“	3.1	FOAJE	10 m²
	3.2	PUTNIČKI LIFT	11 m²
	3.3	STEPENIŠNI PROSTOR	9 m²
	3.4	WC ZA INVALIDNA LICA	4 m²
	3.5	CISTAČICE	3 m²
	3.6	MUŠKI WC	8 m²
	3.7	ŽENSKI WC	9 m²
	3.8	STEPENIŠNI PROSTOR	6 m²
	3.9	WC	9 m²
	3.10	OSTAVA	9 m²
	3.11	OBEZBEDENJE	23 m²
	3.12	HODNIK	9 m²
UKUPNA NETO POVRŠINA ADMINISTRACIJE			110 m²
4. OPŠTI SADRŽAJI	4.1	MULTIFUNKCIONALNA PROSTORIJA	116 m²
	4.2	TEHNIČKA PROSTORIJA	86 m²
	4.3	PREDPOSTOR	12 m²
	4.4	TERETNI LIFT	16 m²
UKUPNA NETO POVRŠINA OPŠTIH SADRŽAJA			230 m²

CEP

Centar za planiranje urbanog razvoja
Zahumska 34, Beograd

VRSTA TEH. DOKUMENTACIJE

IDRAĐENO REŠENJE

PROJEKAT

1. PROJEKAT ARHITEKTURE

OBJEKAT

GALERIJA, MILENA PAVLOVIĆ BARILJ

LOKACIJA

UL. VOJE DULČA br.14
KP 9931 KO POŽAREVAC, POŽAREVAC

INVESTITOR

FONDACIJA „MILENIN DOM“ GALERIJA MILENE PAVLOVIĆ BARILJ

ODGOVORNI PROJEKTANT

Arh. MILORAD UGRINIĆ, dipl. ing. licenca br. 300 5063 03

SARADNICI

Arh. TIJANA ĐURIĆ, dipl. ing.
Arh. NIKOLA GRADOVAC, dipl. ing.

DATUM

FEBRUAR 2019.


OSNOVA PODRUMA - NOVO

izmjena

81

1:100

7

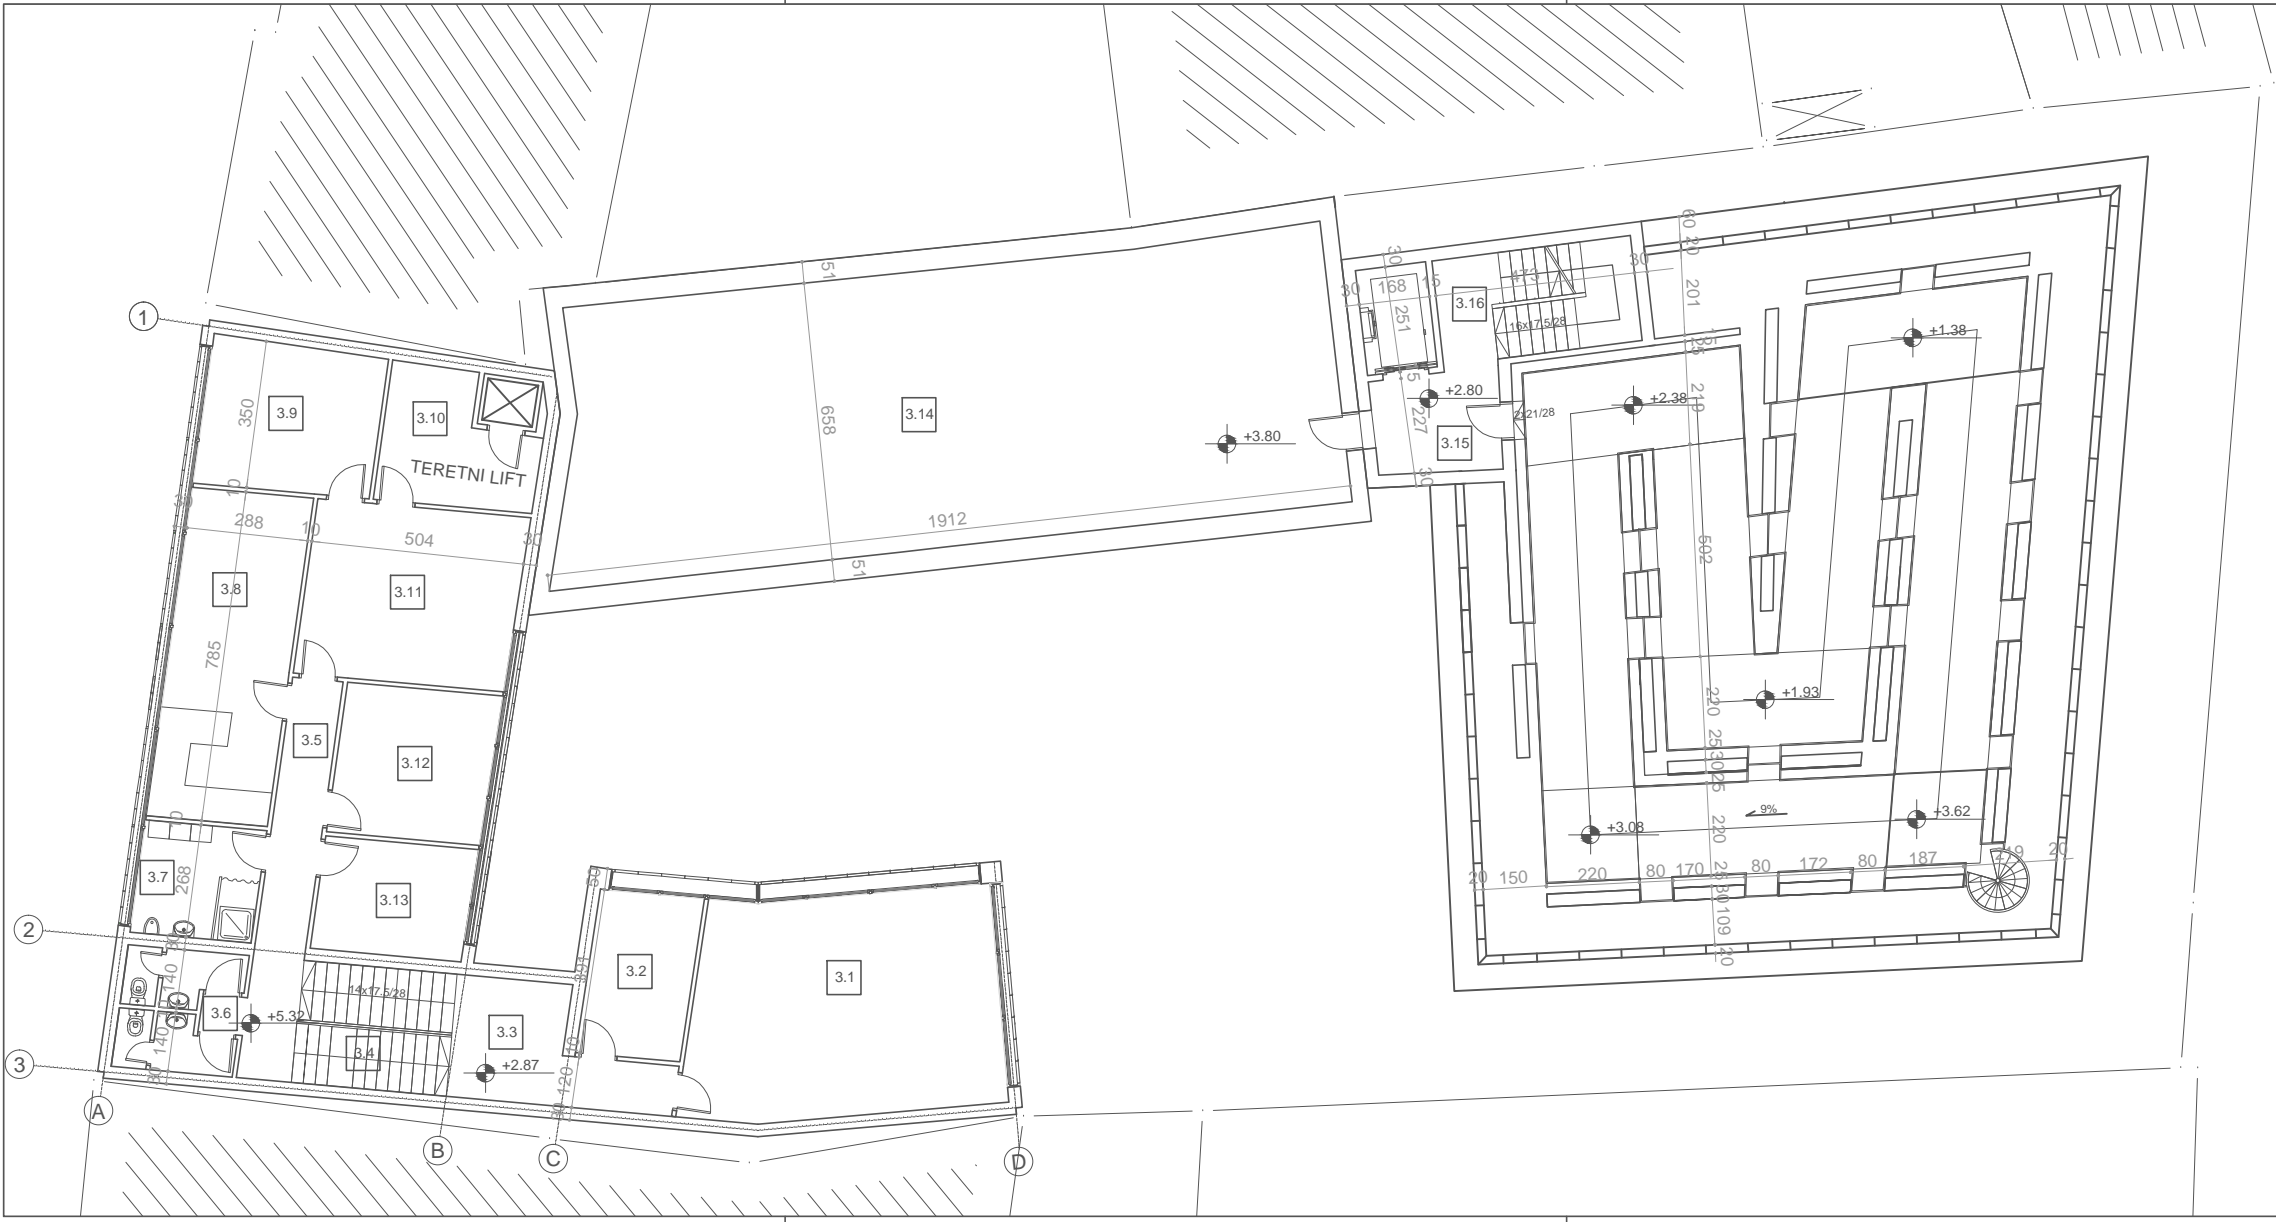

LEGENDA PROSTORIJA			
NAMENA PROSTORIJE	REDNI BROJ	NAZIV PROSTORIJE	NETO POVRŠINA
3. ADMINISTRACIJA FONDACIJE „MILENIN DOM“	3.1	UPRAVNIK	38 m²
	3.2	OPŠTI I PRAVNI POSLOVI	10 m²
	3.3	HODNIK	11 m²
	3.4	STEPENIŠNI PROSTOR	5 m²
	3.5	HODNIK	12 m²
	3.6	WC	9 m²
	3.7	CISTAČICE	8 m²
	3.8	ČAJNA KUHINJA SA TRPEZARIJOM	23 m²
	3.9	STRUČNA BIBLIOTEKA	14 m²
	3.10	PRIVREMENI DEPO	10 m²
	3.11	KUSTOS	21 m²
	3.12	VODIČI	14m²
	3.13	FINANSIJE	10 m²
	3.14	ARHIVA	121 m²
	3.13	FOAJE	7 m²
UKUPNA NETO POVRŠINA ADMINISTRACIJE			328 m²

CEP

Centar za planiranje urbanog razvoja
Zahumska 34, Beograd

VRSTA TEH. DOKUMENTACIJE

IDRAĐENO REŠENJE

PROJEKAT

1. PROJEKAT ARHITEKTURE

OBJEKAT

GALERIJA, MILENA PAVLOVIĆ BARILJ

LOKACIJA

UL. VOJE DULČA br.14
KP 9931 KO POŽAREVAC, POŽAREVAC

INVESTITOR

FONDACIJA „MILENIN DOM“ GALERIJA MILENE PAVLOVIĆ BARILJ

ODGOVORNI PROJEKTANT

Arh. MILORAD UGRINIĆ, dipl. ing. licenca br. 300 5063 03

SARADNICI

Arh. TIJANA ĐURIĆ, dipl. ing.
Arh. NIKOLA GRADOVAC, dipl. ing.

DATUM

FEBRUAR 2019.

OSNOVA PRVI NIVO - NOVO

izmjena

81

1:100

9