

Телеком Србија

Предузеће за телекомуникације а.д.

ДЕЛОВОДНИ БРОЈ: 313278/2-2017

ДАТУМ: 23.08.2017.

ИНТЕРНИ БРОЈ:

БРОЈ ИЗ ЛКРМ:

РЕГИЈА БЕОГРАД

ИЈ ПОЖАРЕВАЦ

АДРЕСА : УЛ. Јована Шербановића бр.3, Пожаревац

РД Инжењеринг два доо

**Југовићева бр.4
12000 Пожаревац**


ПРЕДМЕТ: Давање техничких услова за потребе израде урбанистичког пројекта, техничке документације у поступку прибављања локацијских услова и прикључење објекта на к.п. бр.1859/1,3,4,5 и 6 КО Пожаревац у ул. Прилепска у Пожаревцу.

ВЕЗА: Захтев за сагласност бр.893/17 од 22.08.2017

- 1 На поменутом делу нема наших подземних ТТ објеката на које би утицала градња горе наведеног.
- 2 Рок важности је годину дана.
Информације на тел. 012/ 532222 Стоимировић Зоран дипл.инж., шеф службе за планирање и развој и инвестициону изградњу Пожаревац.


Координатор ИЈ Пожаревац

Виктор Глигоровски, спец. менаџ.

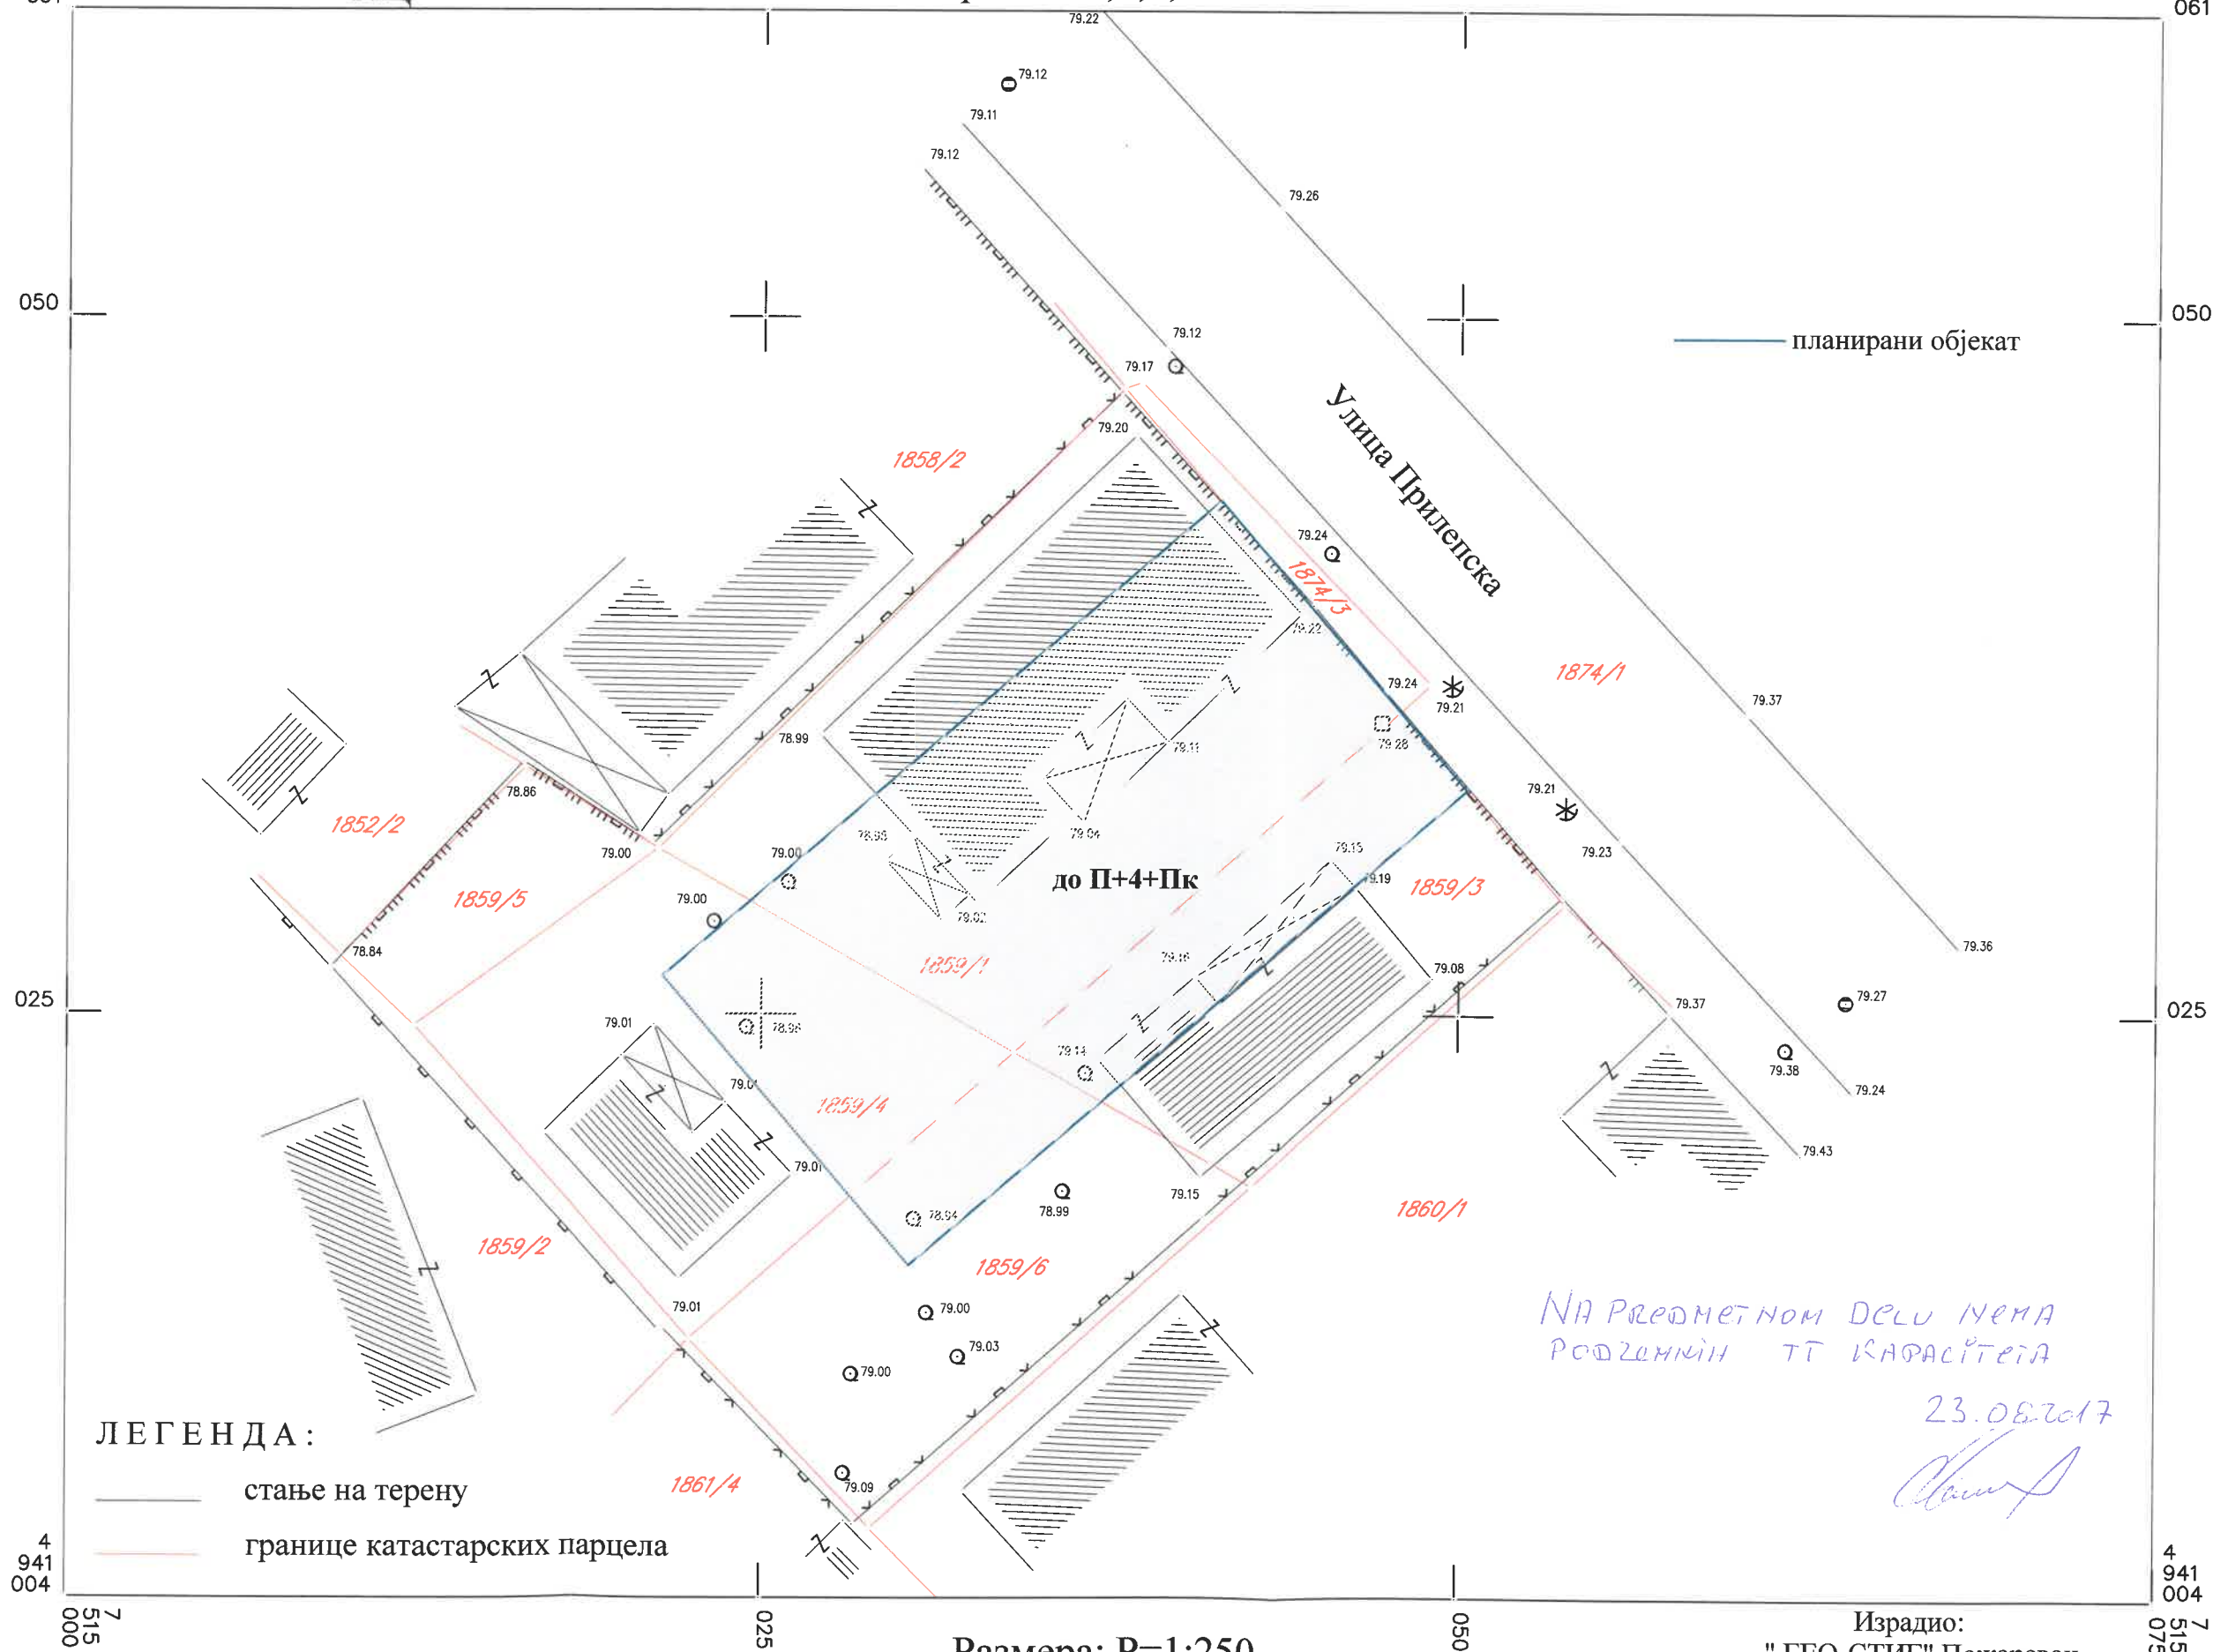

ЛЕГЕНДА:

- стање на терену
- границе катастарских парцела

Размера: Р=1:250
снимање детаља поларном методом
Март, 2017. године

Израдио:
"ГЕО-СТИГ" Пожаревац

Драган Благојевић, геод. инж.