


ЛЕГЕНДА

- граница грађевинских парцела
- - - грађевинска линија
- . - . регулациона линија
- - - линија градње приземља
- - - линија градње првог спрата
- - - линија градње виших етажа (II, III; IV спрат и поткровна етажа)
- - - линија градње подрумске етаже
- По+П+4+Пк планирани објект
спратности По+П+4+Пк

- ← колски улаз на парцелу
- ↑ улаз /излаз/ у објект
- ↗ улаз /излаз/ у гаражу
- интерна колско - пешачка
површина
- П паркинг места
на паркинг растеру
- уређене зелене површине
- листопадно дрвеће
- четинарско дрвеће
- клуба

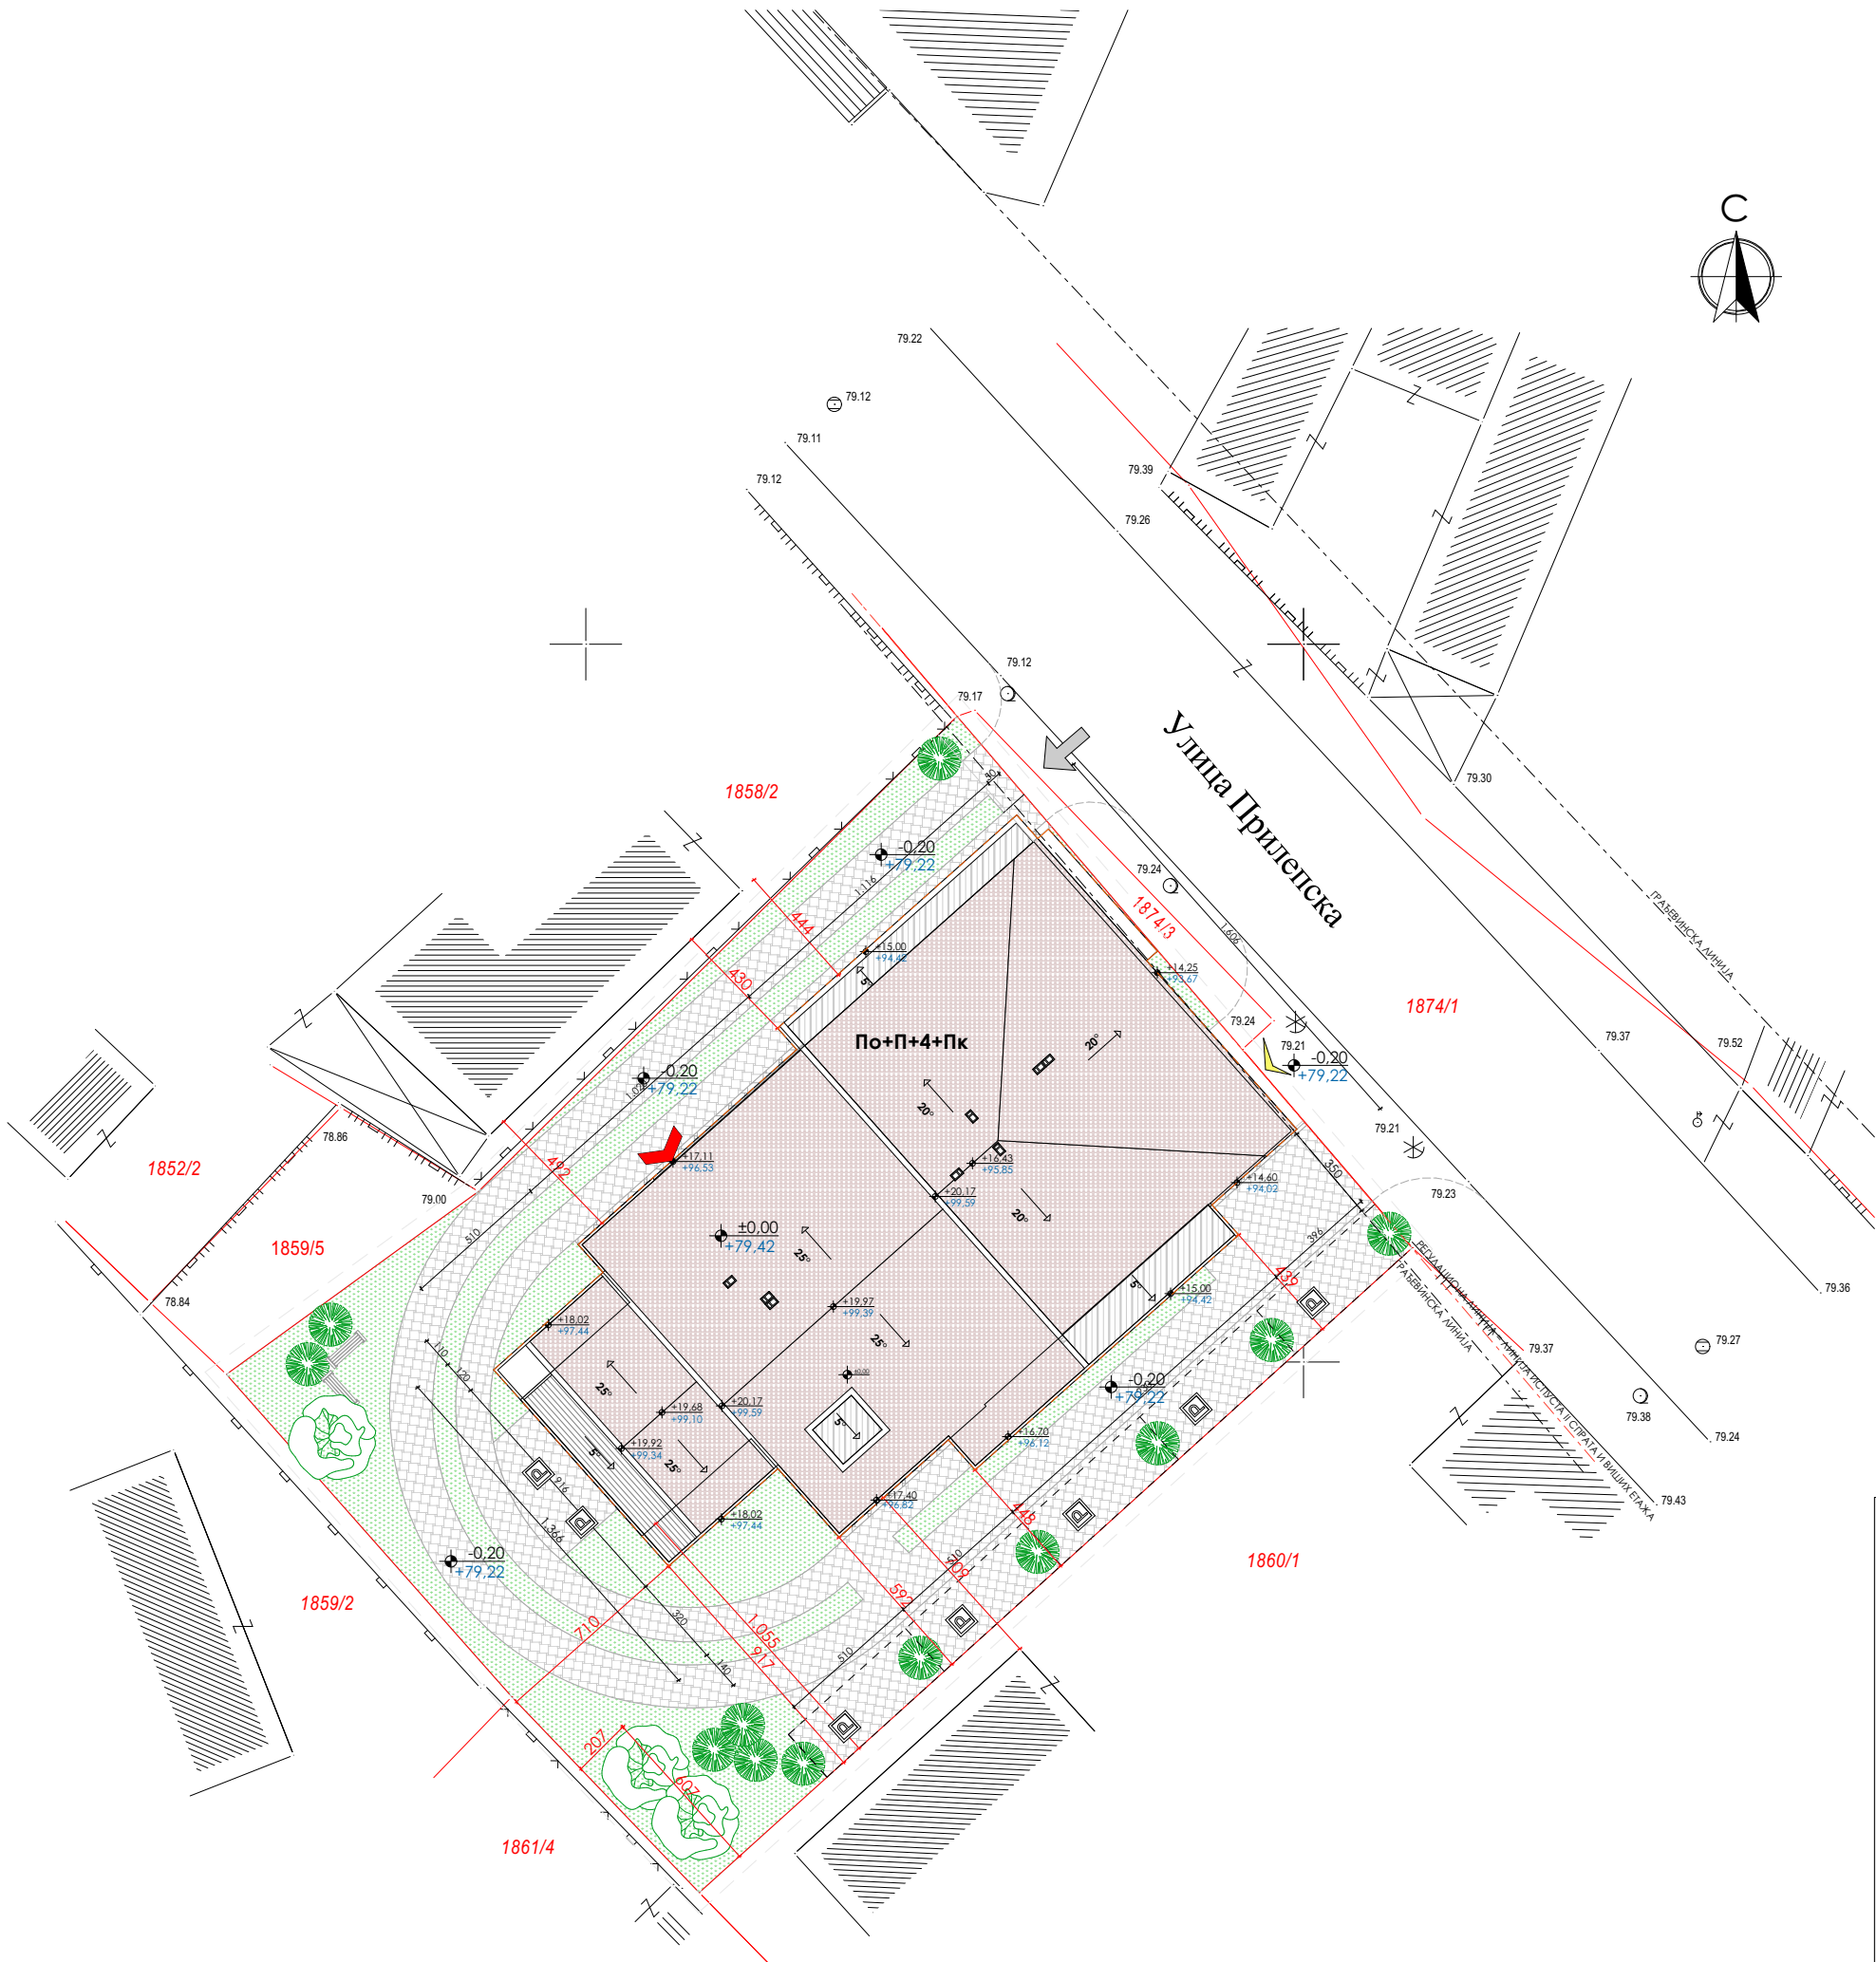

УРБАНИСТИЧКИ ПРОЈЕКАТ

ЗА ИЗГРАДЊУ ВИШЕПОРОДИЧНОГ СТАМБЕНОГ ОБЈЕКТА
НА КП. БР. 1859/1 К.О. ПОЖАРЕВАЦ У ПОЖАРЕВЦУ

инвеститор

"РД ИНЖЕЊЕРИНГ ДВА" Д.О.О. ПОЖАРЕВАЦ

локација

ул. Прилепска бр. 15
на к. п. бр. 1859/1 К.О. Пожаревац у Пожаревцу

израда
пројекта

"ДАРСИНГ" Д.О.О. ПОЖАРЕВАЦ

одговорни
пројектант

Наташа Момировић, дипл.инж.арх.
лиценца бр. 300 1518 03

сарадници

Немања Кокерић, дипл.инж.арх.
Александра Шушић, маст.инж.арх.

лист

РЕГУЛАЦИОНО НИВЕЛАЦИОНИ ПЛАН СА
ОСНОВОМ КРОВА

датум

април 2018.

размера

1:250

тех. дн. бр.

01-04/18-1

лист бр.

6

6

ДАРСИНГ

ПДА "ДАРСИНГ" Д.О.О.
ул. Луговина бр. 4, 12000 Пожаревац
комерц. рег. бр. 13532364
ЈНБС регист. бр. 30736349
ЈНБС регист. бр. 1056997