


НАЗИВ ПЛАНА:  
ГЕНЕРАЛНИ УРБАНИСТИЧКИ ПЛАН ПОЖАРЕВЦА


карта бр. 2.1:  
Граница планираног грађевинског подручја  
са претежном планираном наменом простора  
у целом обухвату плана

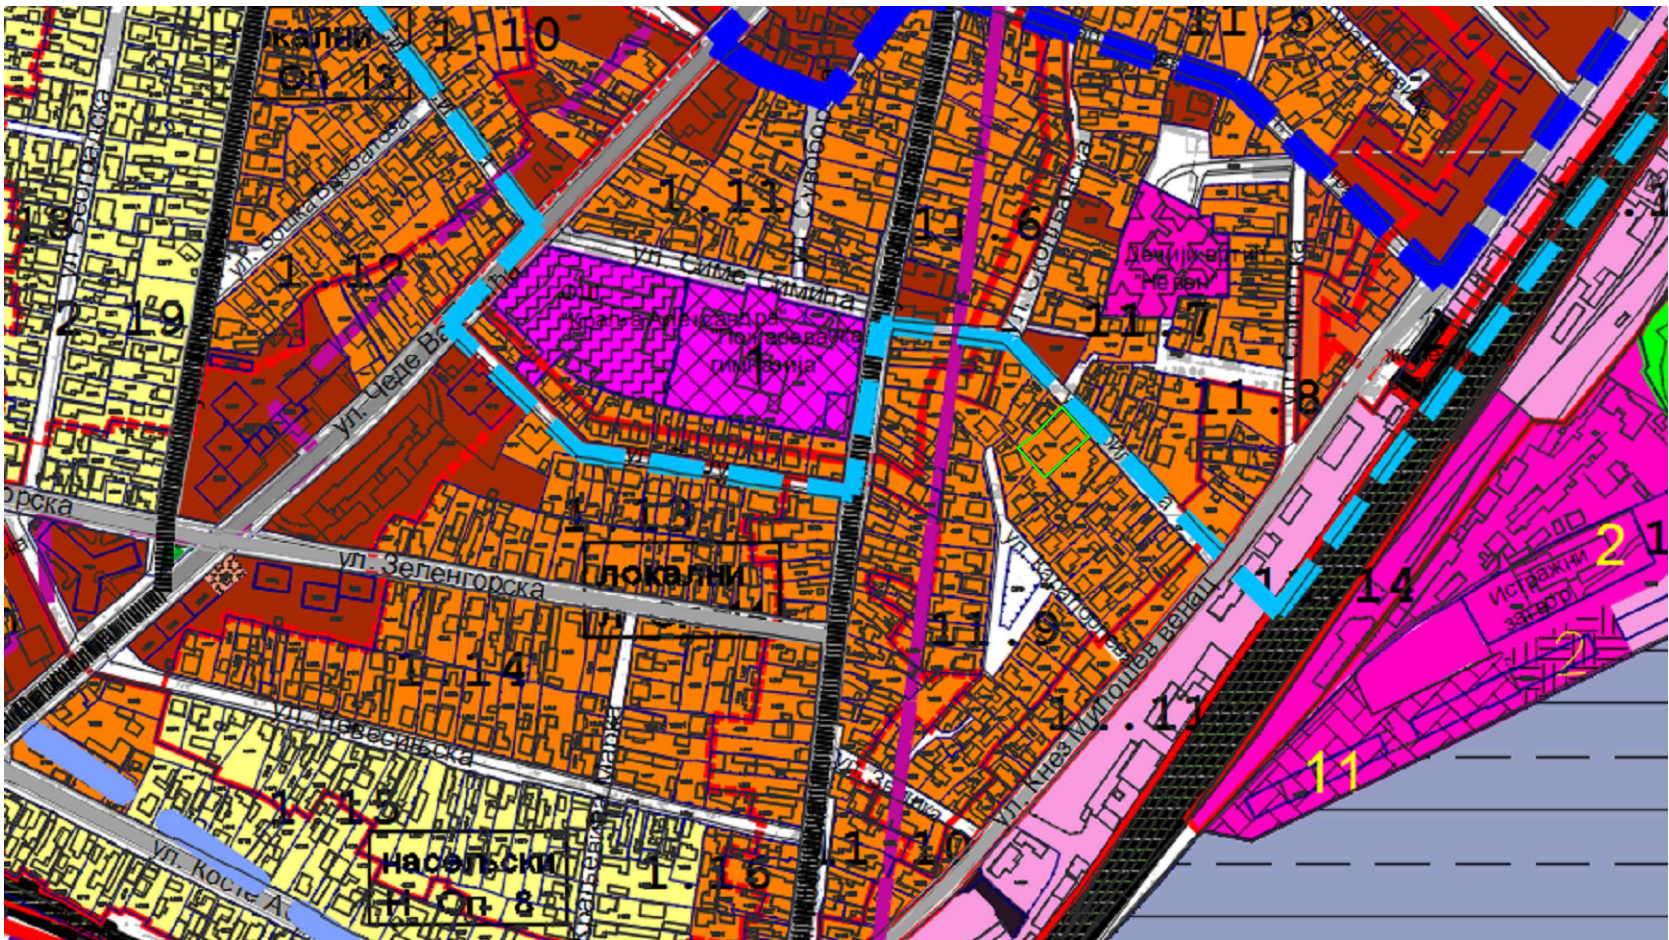

ЛЕГЕНДА

ГРАНИЦЕ УЖЕГ И ШИРЕГ ЦЕНТРА	
	ГРАНИЦА УЖЕГ ЦЕНТРА
	ГРАНИЦА ШИРЕГ ЦЕНТРА
7. СТАНОВАЊЕ	
	ПОРОДИЧНО СТАНОВАЊЕ
	СОЦИЈАЛНО КАТЕГОРИСАНО СТАНОВАЊЕ
	ВИШЕПОРОДИЧНО СТАНОВАЊЕ - ПОЛУОТВОРЕНИ И ОТВОРЕНИ БЛОК
	МЕШОВИТО СТАНОВАЊЕ
	МЕШОВИТЕ СТАНОВАЊЕ СА ЈАВНИМ СЛУЖБАМА

локација к.п.бр. 1859/1  
КО Пожаревац,  
у Пожаревцу,  
у ул. Прилепској бр. 15

УРБАНИСТИЧКИ ПРОЈЕКАТ			3
ЗА ИЗГРАДЊУ ВИШЕПОРОДИЧНОГ СТАМБЕНОГ ОБЈЕКТА НА К. П. БР. 1859/1 К.О. ПОЖАРЕВАЦ У ПОЖАРЕВЦУ			
инвеститор	"РД ИНЖЕЊЕРИНГ ДВА" д.о.о. ПОЖАРЕВАЦ		
локација	ул. Прилепска бр. 15 на к. п. бр. 1859/1 К.О. Пожаревац у Пожаревцу		
израда пројекта	"ДАРСИНГ" д.о.о. ПОЖАРЕВАЦ		
одговорни пројектант	Наташа Момировић, дипл.инж.арх. лиценца бр. 200 0935 06		
сарадници	Немања Кокерић, дипл.инж.арх. Александра Шушић, маст.инж.арх.		
ЛИСТ	ИЗВОД ИЗ ГРАФИЧКОГ ДЕЛА ГЕНЕРАЛНОГ УРБАНИСТИЧКОГ ПЛАНА ПОЖАРЕВЦА		
датум април 2018.	размера /	тех. дн. бр. 01-04/18	лист бр. 3

ГПД „ДАРСИНГ“ д.о.о.  
ул. Златиборска бр. 4, 11080 Нови Сад  
контакт тел.: +381 11 532 766  
мобро раван: +381 30 783 461 Bonica Interit  
ЕПБ: 1030997148, 90402942