



ШИРА ЛОКАЦИЈА



УЖА ЛОКАЦИЈА

ЛЕГЕНДА

локација к.п.бр. 1859/1  
КО Пожаревац,  
у Пожаревцу,  
у ул. Прилепској бр. 15

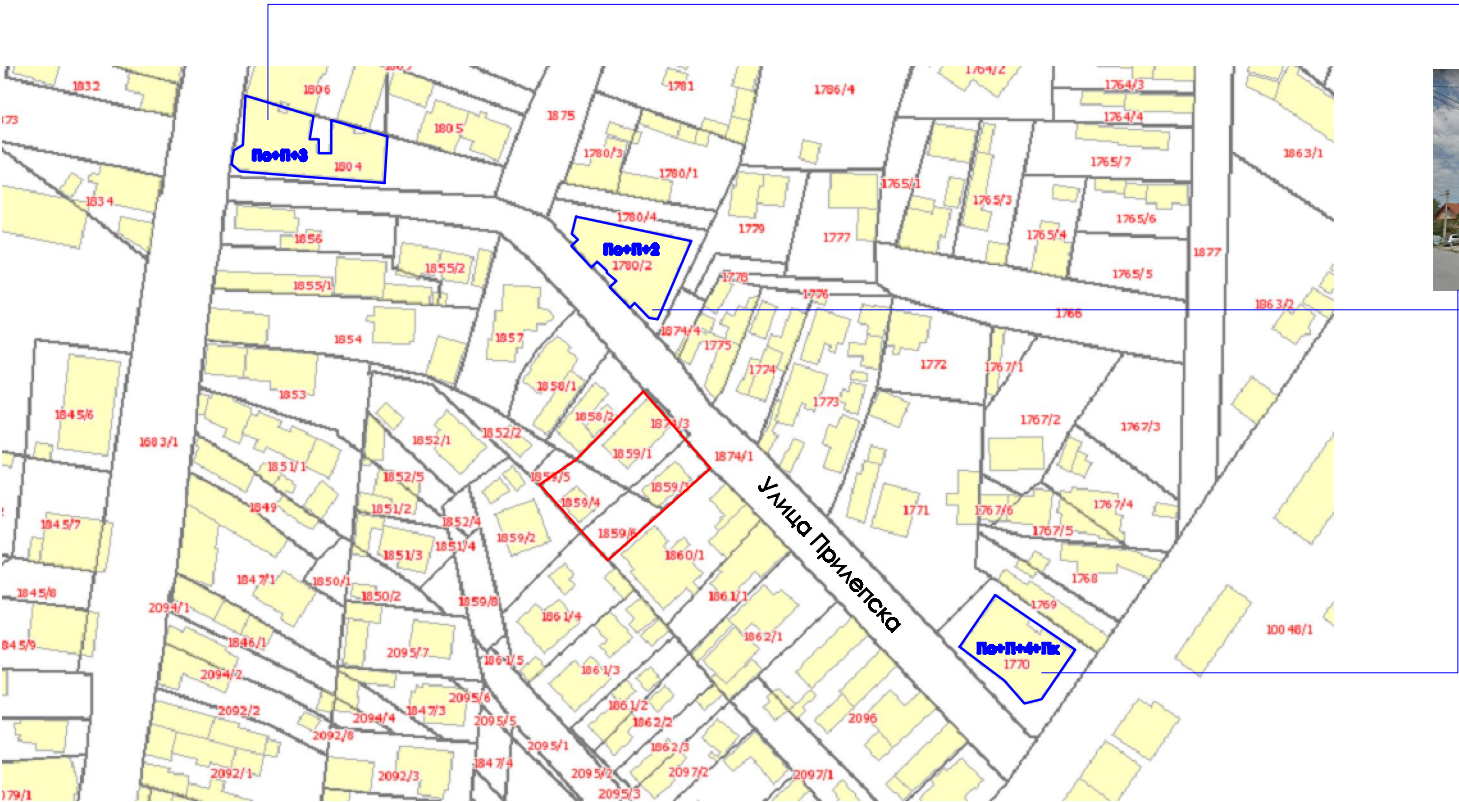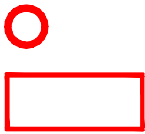

УРБАНИСТИЧКИ ПРОЈЕКАТ			
ЗА ИЗГРАДЊУ ВИШЕПОРОДИНОГ СТАМБЕНОГ ОБЈЕКТА НА К. П. БР. 1859/1 К.О. ПОЖАРЕВАЦ У ПОЖАРЕВЦУ			
инвеститор	"РА ИНЖЕЊЕРИНГ ДВА" Д.О.О. ПОЖАРЕВАЦ		
локација	ул. Прилепска бр. 15 на к. п. бр. 1859/1 К.О. Пожаревац у Пожаревцу		
израдо пројекта	"ДАРСИНГ" Д.О.О. ПОЖАРЕВАЦ		
одговорни пројектант	Наташа Момчиловић, дип.инж.арх.		
сарадници	Лиценца бр. 200 0935 06		
	Немања Коковић, дип.инж.арх.		
	Марија Николић, дип.инж.арх.		
лист	ПОЛОЖАЈ ЛОКАЦИЈЕ У ОДНОСУ НА ОКРУЖЕЊЕ		
datum октобар 2017.	размера /	тек. дн. бр. 01-10/17	лист бр. 1