


ЛЕГЕНДА

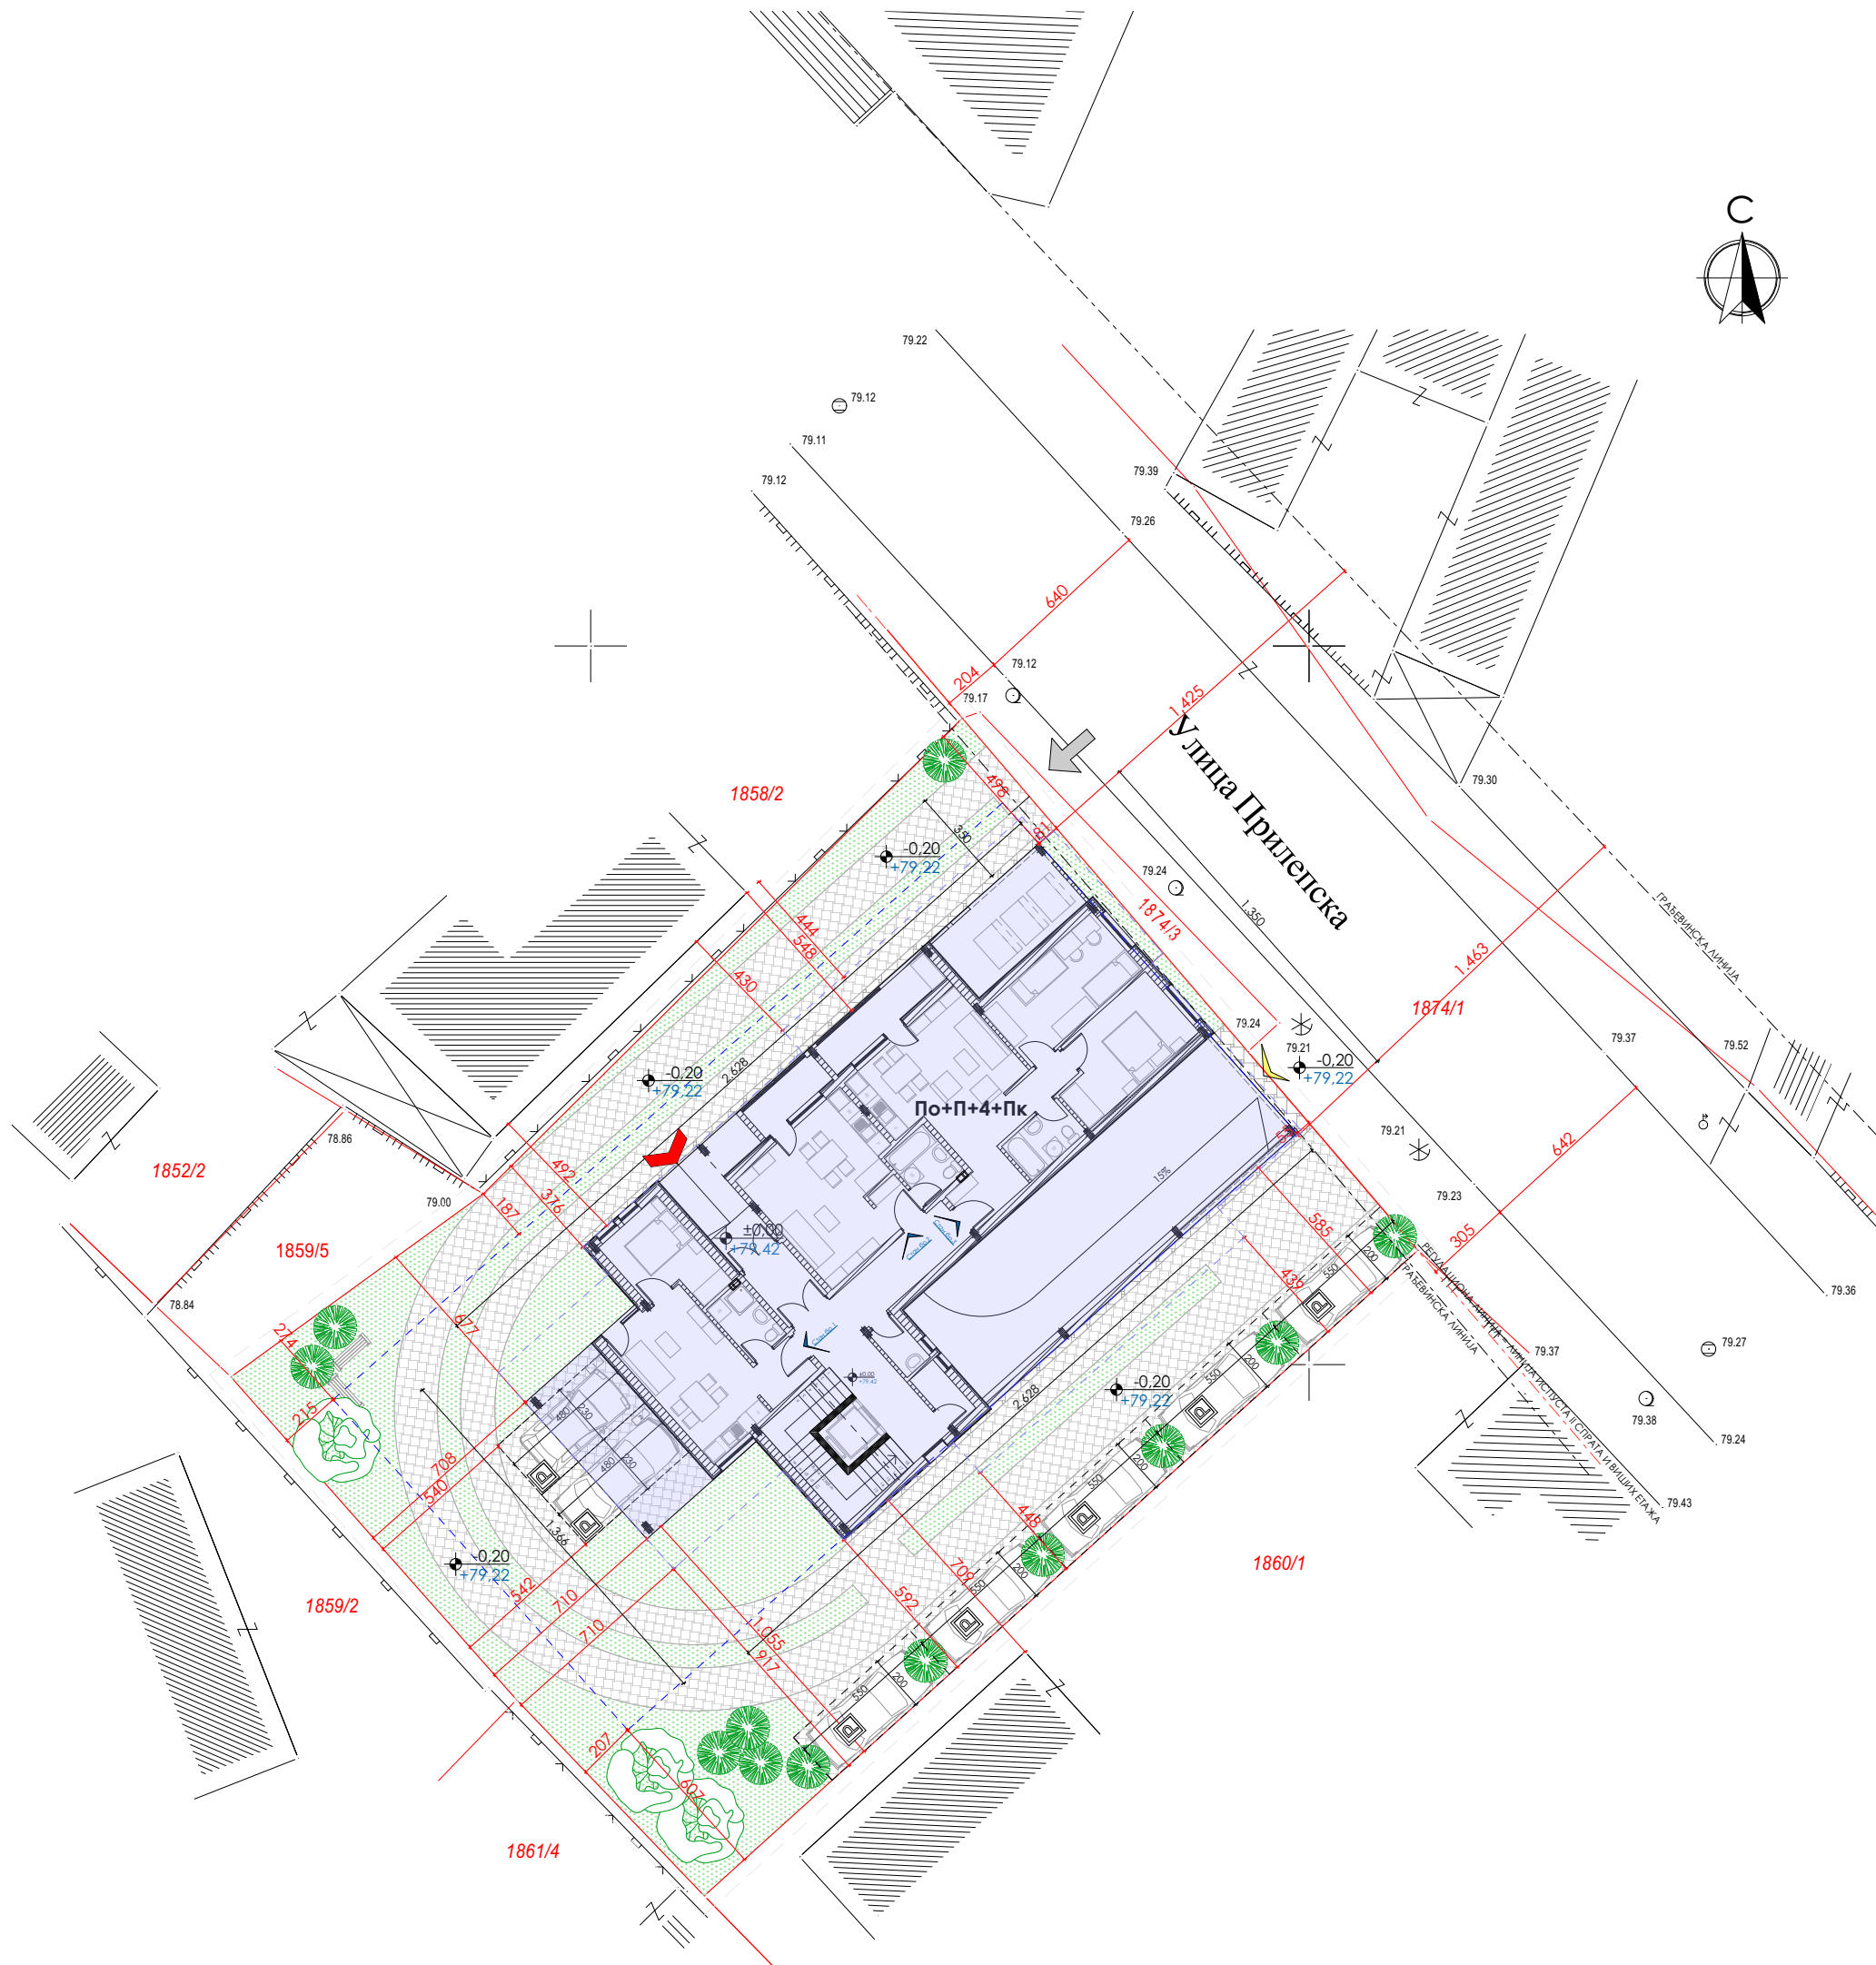

- | | |
|--|---|
| | граница грађевинских парцела |
| | грађевинска линија |
| | регулациона линија |
| | линија градње приземља |
| | линија градње првог спрата |
| | линија градње виших етажа (II, III; IV спрат и поткровна етажа) |
| | линија градње подрумске етаже |
| | планирани објект
спратности По+П+4+Пк |
| | бетонска колска рампа |
| | контејнери за одлагање смећа |
| | колски улаз на парцелу |
| | улаз /излаз/ у објект |
| | улаз /излаз/ у гаражу |
| | интерна колско - пешачка површина |
| | паркинг места
на паркинг растеру |
| | уређене зелене површине |
| | листопадно дрвеће |
| | четинарско дрвеће |
| | клуба |

ИДЕЈНО АРХИТЕКТОНСКО РЕШЕЊЕ

инвеститор	"РД ИНЖЕЊЕРИНГ ДВА" д.о.о. ПОЖАРЕВАЦ	
објекат	ВИШЕПОРОДИЧНИ СТАМБЕНИ ОБЈЕКАТ спратности По+П+4+Пк	
локација	ул. Прилепска бр. 15 на к. п. бр. 1859/1 К.О. Пожаревац у Пожаревцу	
израда пројекта	"ДАРСИНГ" д.о.о. ПОЖАРЕВАЦ	
одговорни пројектант	Наташа Момировић, дипл.инж.арх. лиценца бр. 300 1518 03	
сарадници	Немана Кокерић, дипл.инж.арх. Александра Шушић, маст.инж.арх.	
ознака дела пројекта	1 - пројекат архитектуре	
лист	СИТУАЦИОНИ ПЛАН	

СИТУАЦИОНИ ПЛАН

датум
април 2018.

размера
1:250

тех. дн. бр.
01-04/18-1

лист бр.
1

1 DARSING

ПДА „ДАРСИНГ“ д.о.о.
ул. Лутвиџева бр. 4, 12000 Пожаревац
контакт тел.: +381 12 532 766
жиро рачун: 160-307363-69 Banca Intesa
ПИБ: 1056997 МБ: 20422742