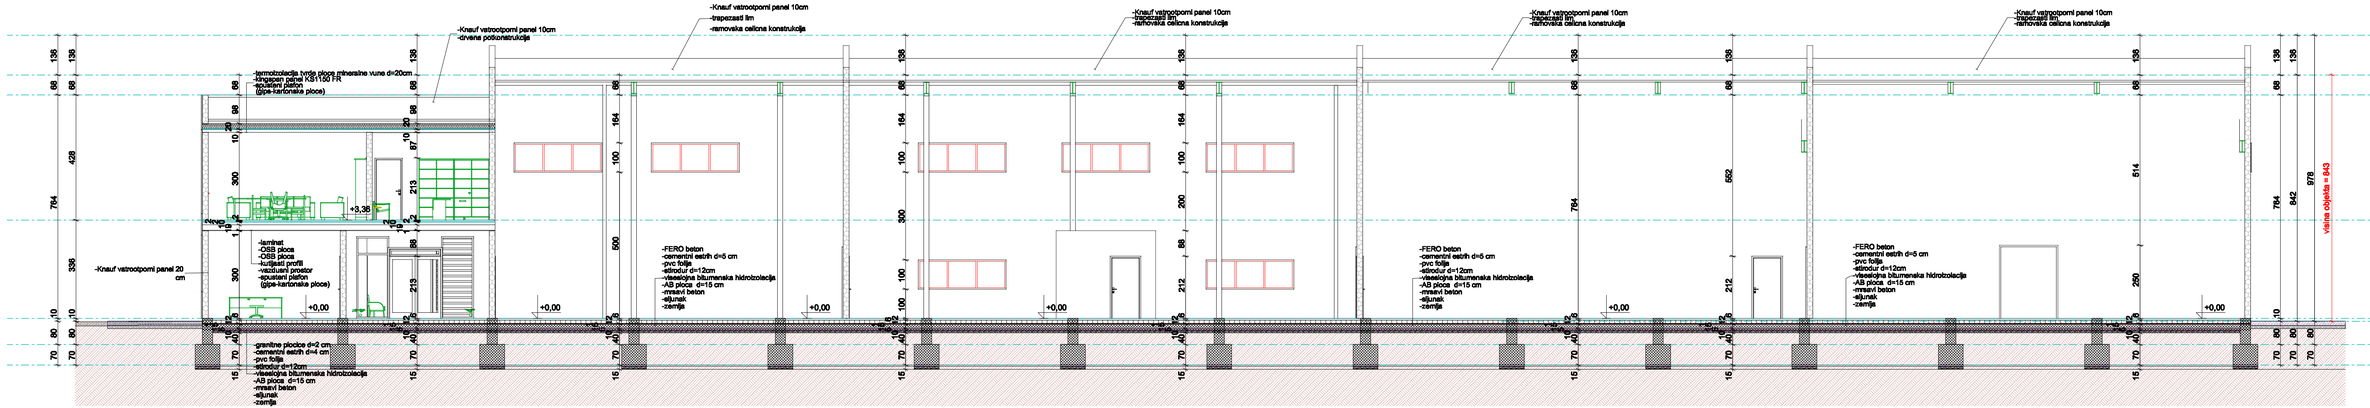

ARHI STUDIO NM	ARHI STUDIO NM, Požarevac Stari korzo 30
objekat i lokacija:	PROIZVODNI OBJEKAT, Požarevac
investitor:	GRAD POŽAREVAC
naziv projekta:	IDR Idejno rešenje
naziv crteža:	PRESEK 1-1
odgovorni projektant	Nataša Momirović licenca 300 1518 03
datum: 02. 2020.	razmera: 1:100 broj lista: 4