



ОПЕРАТОР ДИСТРИБУТИВНОГ СИСТЕМА
„ЕПС ДИСТРИБУЦИЈА“
Бр. 85000-327830/2
23-10-2019 20 год.
БЕОГРАД, МАСАРИНОВА 1-3



ЕПС
ДИСТРИБУЦИЈА

ПР-ЕНГ-01.18/01

Наш број: 8V.1.0.0.-327830-19

BAMBI SUCCESS DOO

Ваш број:

ЂУРЕ ЂАКОВИЋА бр. ББ

Пожаревац, 18.10.2019

12000 Пожаревац

„ЕПС Дистрибуција“ д.о.о. Београд, Огранак Електродистрибуција Пожаревац размотрио је захтев примљен дана 18.10.2019 године. На основу одредби члана 140. Закона о енергетици ("Сл. гласник РС" бр. 145/14), 8 и 86 Закона о планирању и изградњи ("Сл. гласник РС" бр. 72/09, 81/09, 64/10, 24/11, 121/12, 42/13, 50/13, 98/13, 132/14 и 145/14), Уредбе о локацијским условима ("Сл. гласник РС" бр. 35/15, 114/15), Уредбе о условима испоруке и снабдевања електричном енергијом ("Сл. гласник РС" бр. 63/13), Правила о раду дистрибутивног система ("Сл. гласник РС" бр. 71/17) и Одлуке о преносу овлашћења бр. 05.0.0.0.-08.01.-147302/1-17 од 07.06.2017, доноси се

УСЛОВИ ЗА УКРШТАЊЕ И ПАРАЛЕЛНО ВОЂЕЊЕ

за изградњу ПРЖИОНИЦЕ КАФЕ У ПОЖАРЕВЦУ, УЛИЦА ЂУРЕ ЂАКОВИЋА ББ НА ПАРЦЕЛИ БРОЈ 6780/71 НА К.О.ПОЖАРЕВАЦ.

На датој локацији постоје електроенергетски објекти који се укрштају или паралелно воде са планираном трасом за изградњу ПРЖИОНИЦЕ КАФЕ У ПОЖАРЕВЦУ, УЛИЦА ЂУРЕ ЂАКОВИЋА ББ НА ПАРЦЕЛИ БРОЈ 6780/71 НА К.О.ПОЖАРЕВАЦ, а власништво су „ЕПС Дистрибуција“ д.о.о. Београд, Огранак Електродистрибуција Пожаревац.

1. Инвеститор је у обавези да поштује следеће:

- На предметној локацији не постоје наше 35 кV подземне инсталације.
- На предметној локацији постоји наша 10 кV подземна инсталација која је уцртана на подлози.
- На предметној локацији постоји наша 1 кV подземна инсталација која је видна на терену (нисконапонски напојни каблови за кућишта на месту прикључења).
- На предметној локацији постоје наше трафо станице напонског нивоа 10/04 кV са припадајућим инсталацијама радног и заштитног уземљења.
- Дубина полагања наших инсталација је од 80 до 120 цм.
- На местима укрштања наших каблова и трасе ваше инфраструктурне мреже придржавати се минималних дозвољених растојања за ту врсту градње.
- Трошкове измештања наших подземних и надземних инсталација сноси подносиоц захтева у целисти.
- Контакт особа за решавање текуће проблематике биће Владан Трифуновић (064/830-6017)

2. Додатни услови за извођење радова на изградњи објекта

- 2.1. Грађевинске радове у непосредној близини електроенергетских објеката вршити ручно, без употребе механизације и уз предузимање свих потребних мера заштите.
- 2.2. Најкасније осам дана пре почетка било каквих радова у близини електроенергетских објеката инвеститор је у обавези да се у писаној форми обрати Служби за припрему и надзор одржавања "ЕПС Дистрибуција" д.о.о. Београд, Огранак Електродистрибуција Пожаревац, Пожаревац, у коме ће навести датум и време почетка радова, одговорно лице за извођење радова и контакт телефон.
- 2.3. Обавезује се инвеститор да уколико приликом извођења радова наиђе на подземне електроенергетске објекте, одмах обавести Службу за припрему и надзор одржавања "ЕПС Дистрибуција" д.о.о. Београд, Огранак Електродистрибуција Пожаревац, Пожаревац.
- 2.4. У случају потребе за измештањем електроенергетских објеката морају се обезбедити алтернативне трасе и инфраструктурни коридори уз претходну сагласност „ЕПС Дистрибуција“ д.о.о. Београд, Огранак Електродистрибуција Пожаревац. Трошкове постављања електроенергетског објекта на другу локацију, као и трошкове градње, у складу са чл.217. Закона о енергетици („Сл.гласник РС“ бр. 145/14), сноси инвеститор објекта због чије изградње се врши измештање.
3. Ови Услови имају важност 12 месеци од дана издавања.
4. Уколико настану промене које се односе на ситуацију трасе-локације предметног објекта, инвеститор је у обавези да промене пријави и затражи издавање нових услова.
5. Услови за укрштање и паралелно вођење са овереним ситуацијама морају бити у садржају пројектне документације.
6. За неухваћавање било којег од наведених услова инвеститор сноси пуну одговорност.

Прилог:

Оверене ситуације x1

Шеф службе МИЗ и
аутоматизације ДЕЕС

30. Владан Трифуновић елинж.

С поштовањем,

Достављено:


1. Наслову
2. Служби за енергетику
3. Служби за припрему и надзор одржавања
4. Писарници



Одговорно лице

стање на терену

границе катастарских парцела

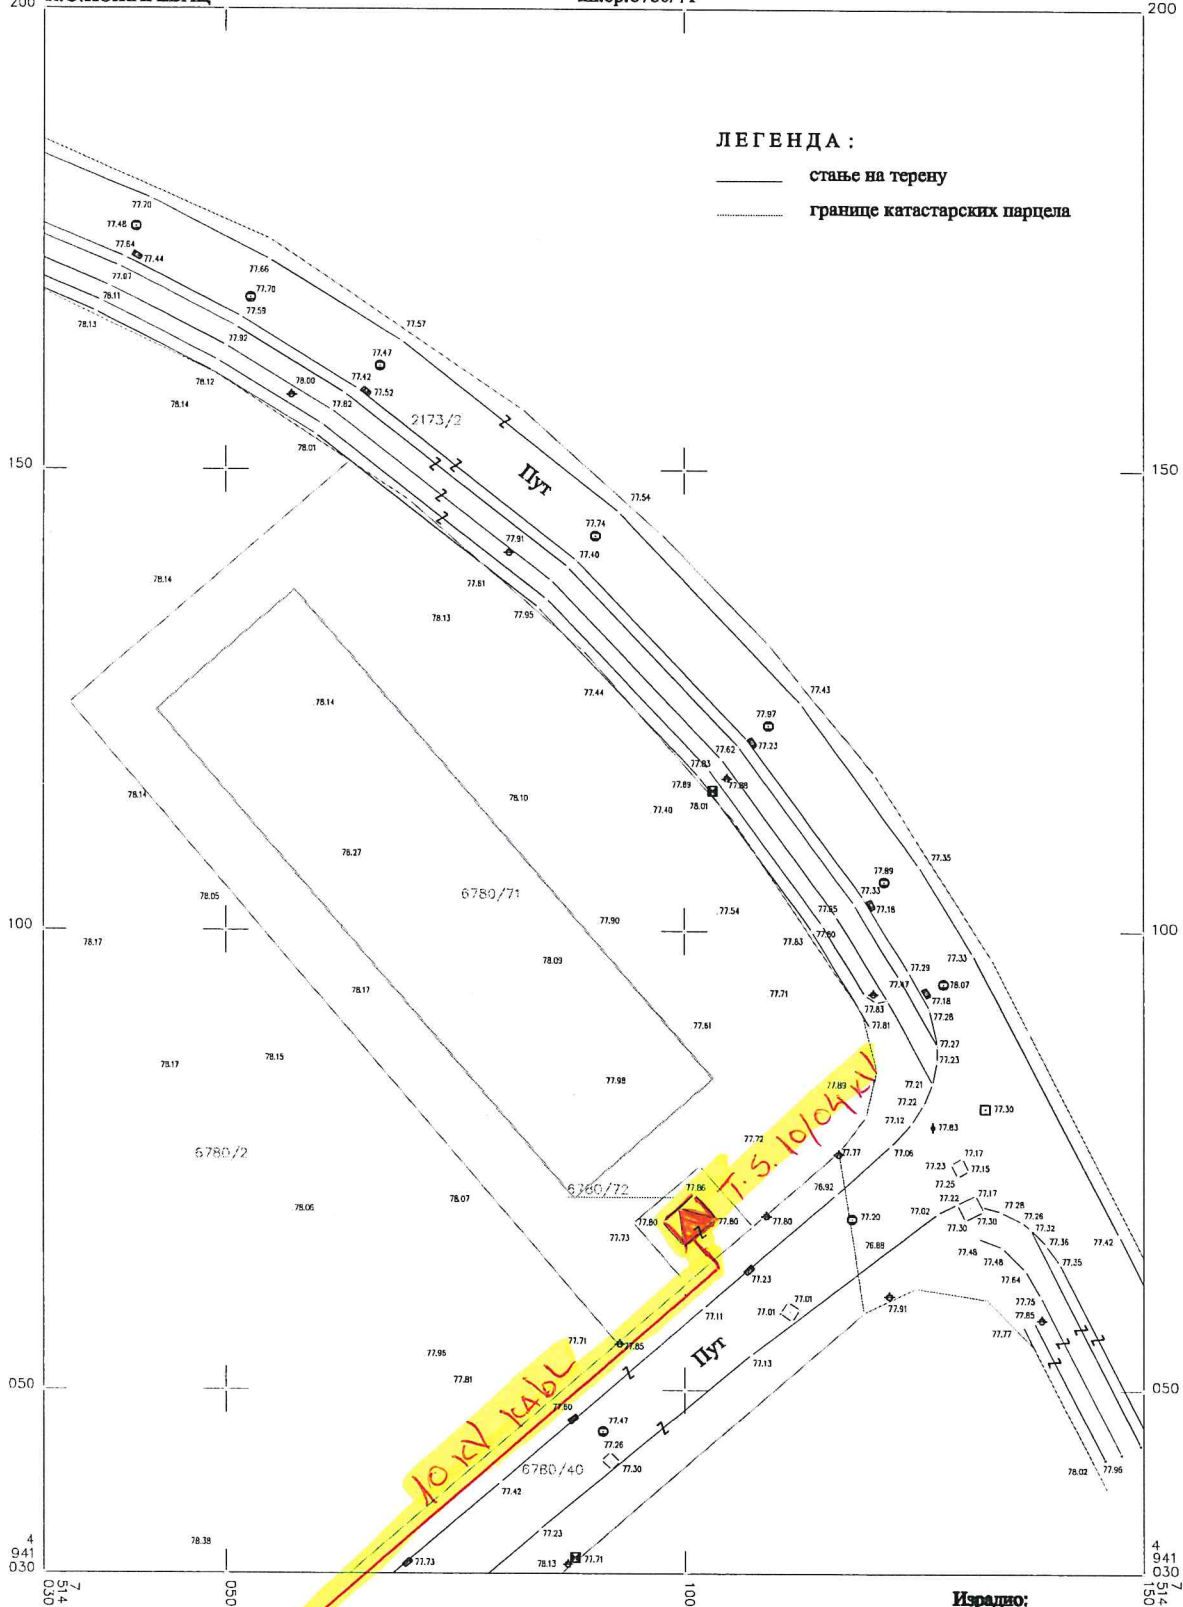

Септембар, 2019. године

Размера: Р=1:500
снимание детали полярным методом

Израдио:
"ГЕО-СТИГ" Пожаревац

Драган Благојевић, геод. инж.