




РЕПУБЛИКА СРБИЈА
РЕПУБЛИЧКИ ГЕОДЕТСКИ ЗАВОД
Служба за катастар непокретности Пожаревац
Пожаревац, Дринска бр.2
Број 953-1/2018-795

КОПИЈА КАТАСТАРСКОГ ПЛАНА

КО Пожаревац 01

Катастарска парцела бр. 678/1,679,680/1,2,3 идр.

Размера штампе 1 : 500

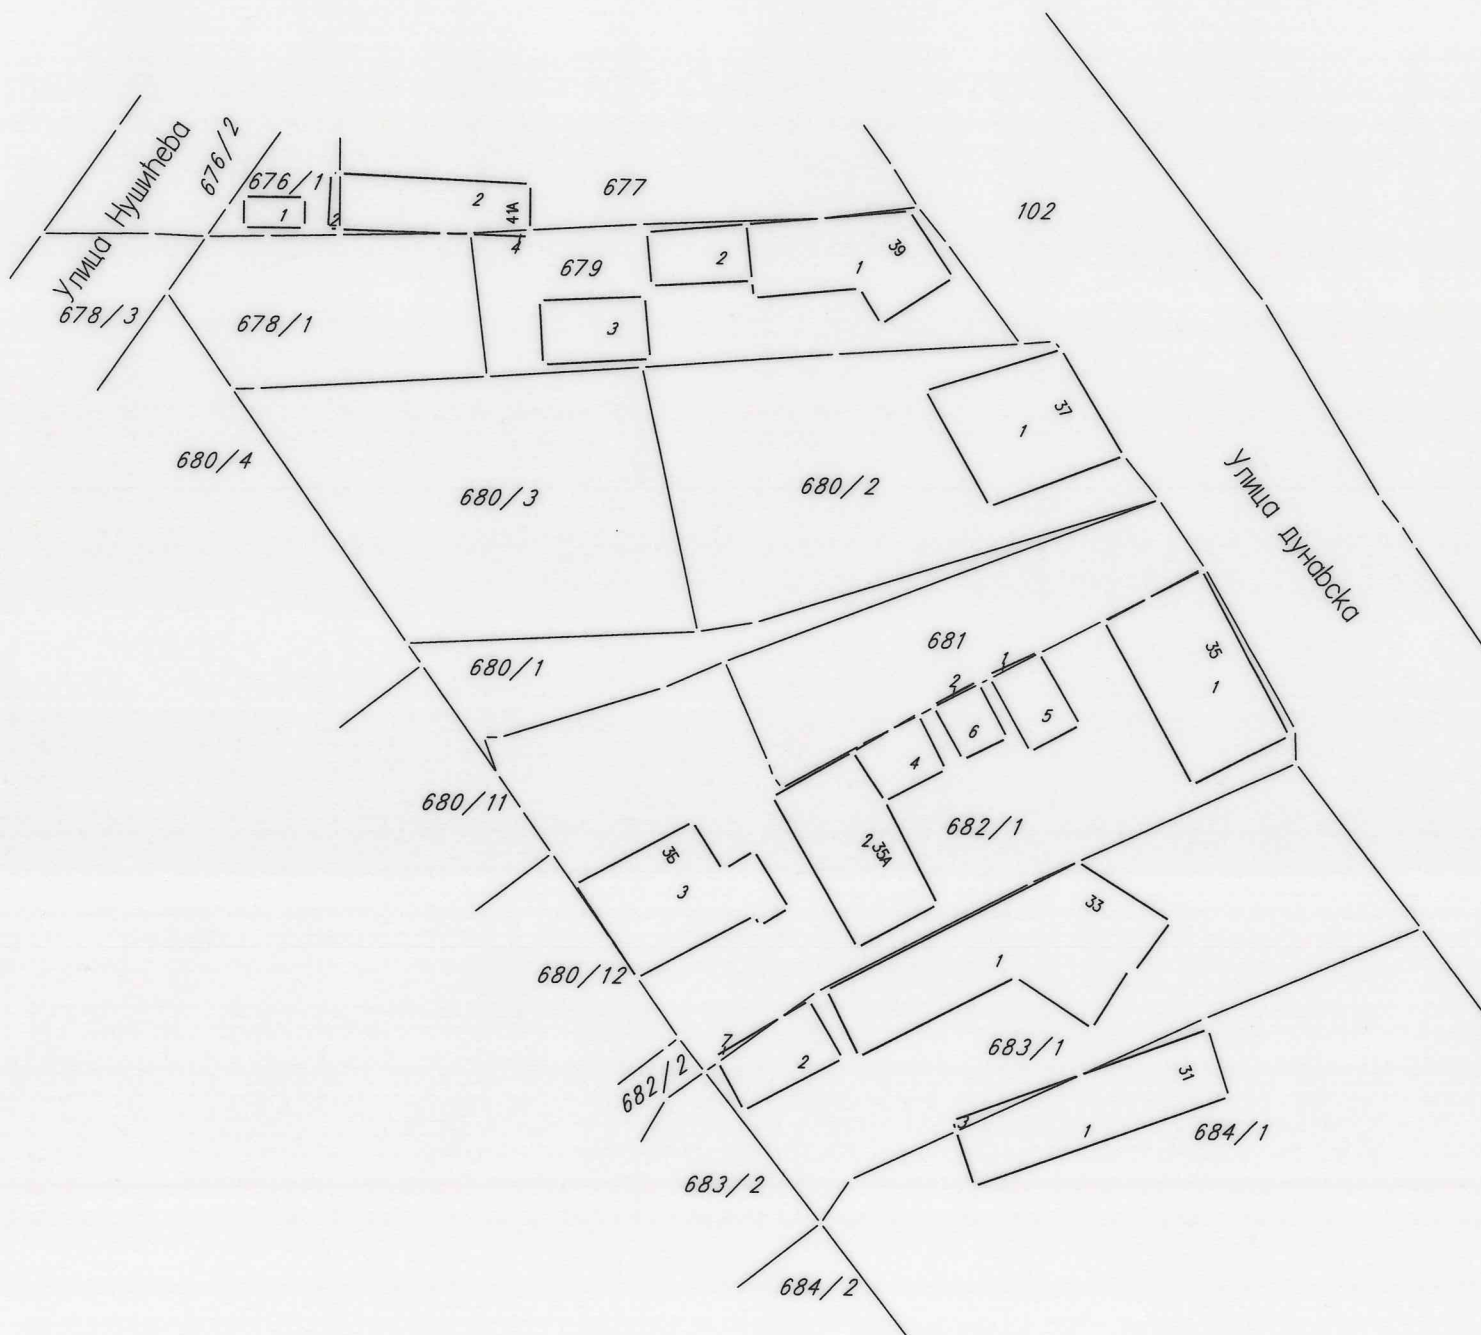

Напомена:

Датум и време издавања:

26.12.2018. године. 08:00

Израдио :Пауновић Милош

Овлашћено лице:

М.П.