

# Телеком Србија

Предузеће за телекомуникације а.д.

ДЕЛОВОДНИ БРОЈ: 443762/2-2018

ДАТУМ:

ИНТЕРНИ БРОЈ:

БРОЈ ИЗ ЛКРМ: 39

ДИРЕКЦИЈА ЗА ТЕХНИКУ

Сектор за фиксну приступну мрежу

Служба за планирање и изградњу мреже Београд

Ул. Новопазарска бр. 37-39, 11000 Београд

## ДЕКОР – ПРОФЕСИОНАЛ ДОО

Моравска бр.128  
12000 Пожаревац

**ПРЕДМЕТ:** Давање техничких услова за потребе израде Урбанистичког пројекта за изградњу вишепородичног стамбено - пословног објекта на к.п. бр.657/2 КО Пожаревац у Пожаревцу.

**ВЕЗА:** Захтев за сагласност бр. ... од 17.10.2018

- 1 На поменутом делу нема наших подземних ТТ објеката на које би утицала градња горе наведеног.
- 2 Рок важности је годину дана.  
Информације на тел. 012/ 532222 Стоимировић Зоран, дипл. инж., Руководилац одељења за планирање и изградњу мреже Пожаревац.



ШЕФ СЛУЖБЕ


  
Душан Прића, дипл.инж.


РЕПУБЛИКА СРБИЈА  
К.О.ПОЖАРЕВАЦ

## СИТУАЦИОННИ ПЛАН

КП.бр.657/2,657/3 и 657/4

4  
942  
400

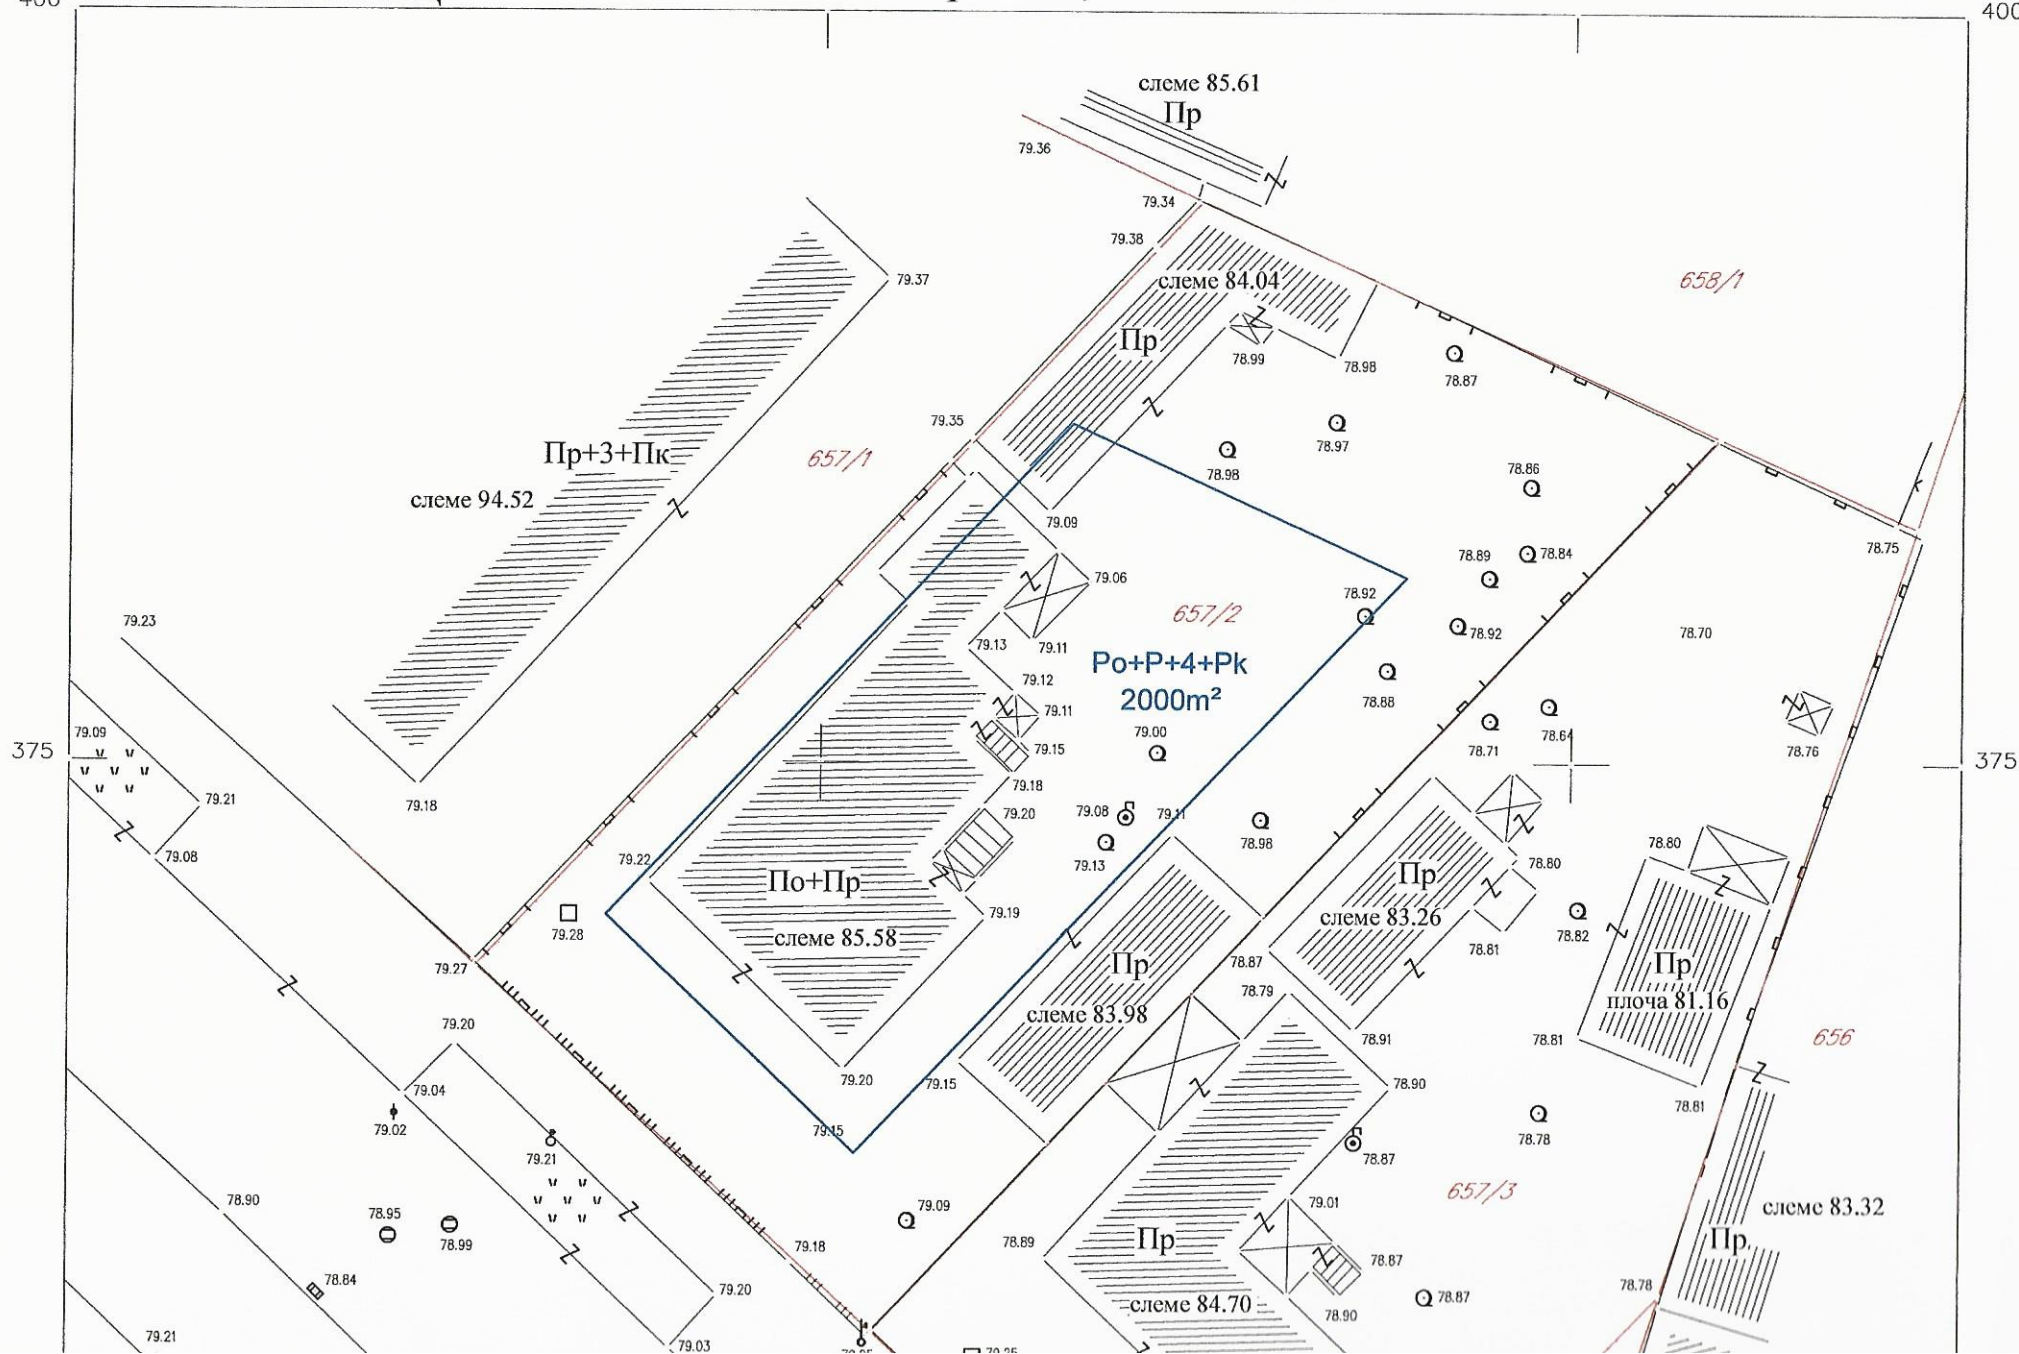

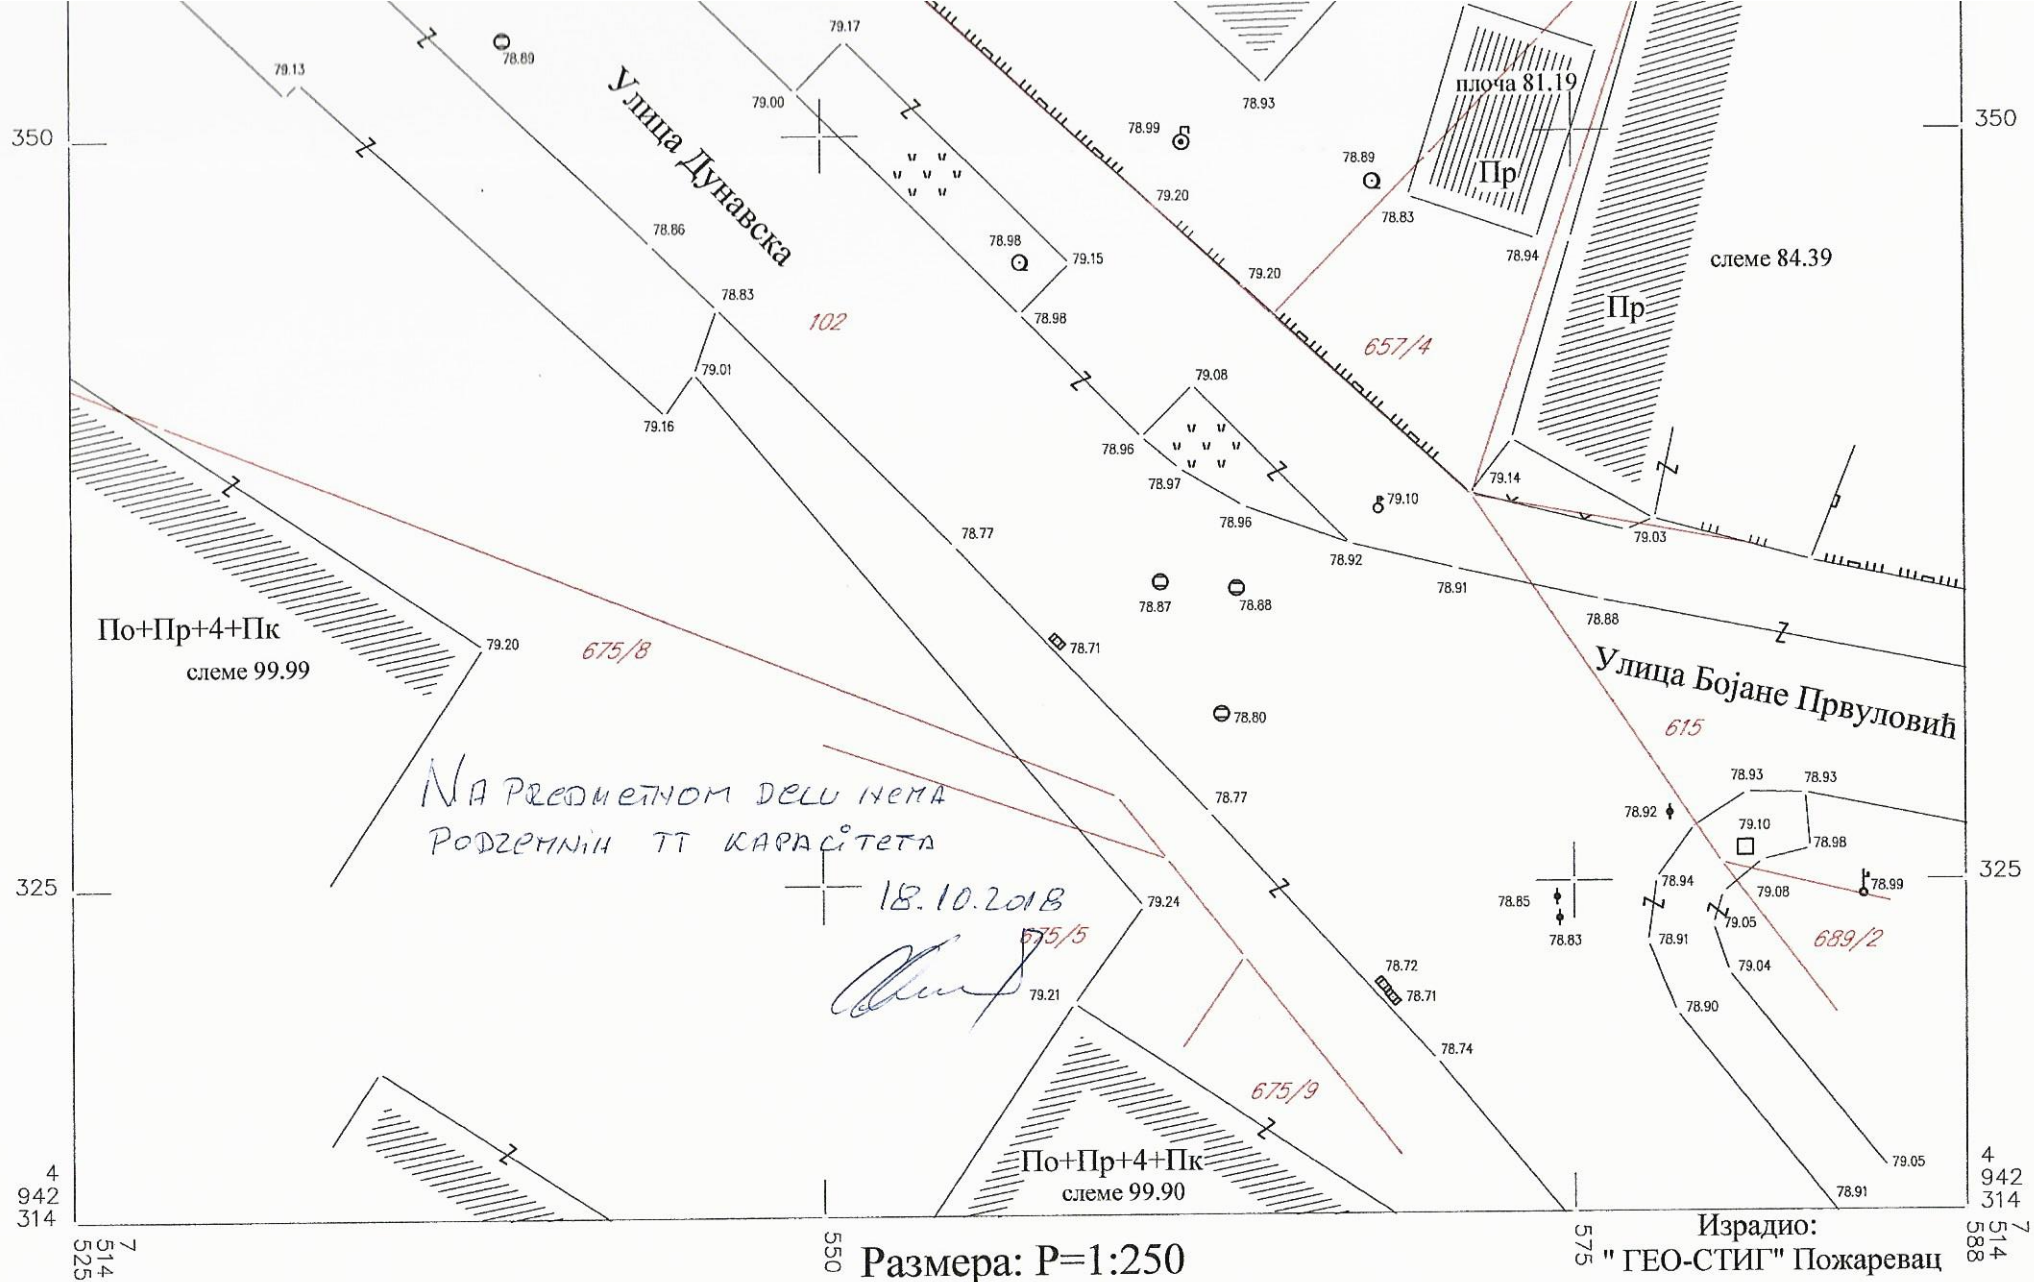

Размера: P=1:250  
снимање детаља поларном методом  
Мај, 2018. године

Израдио:  
"ГЕО-СТИГ" Пожаревац  
Драган Благојевић, геод. инж.