


zapadna fasada

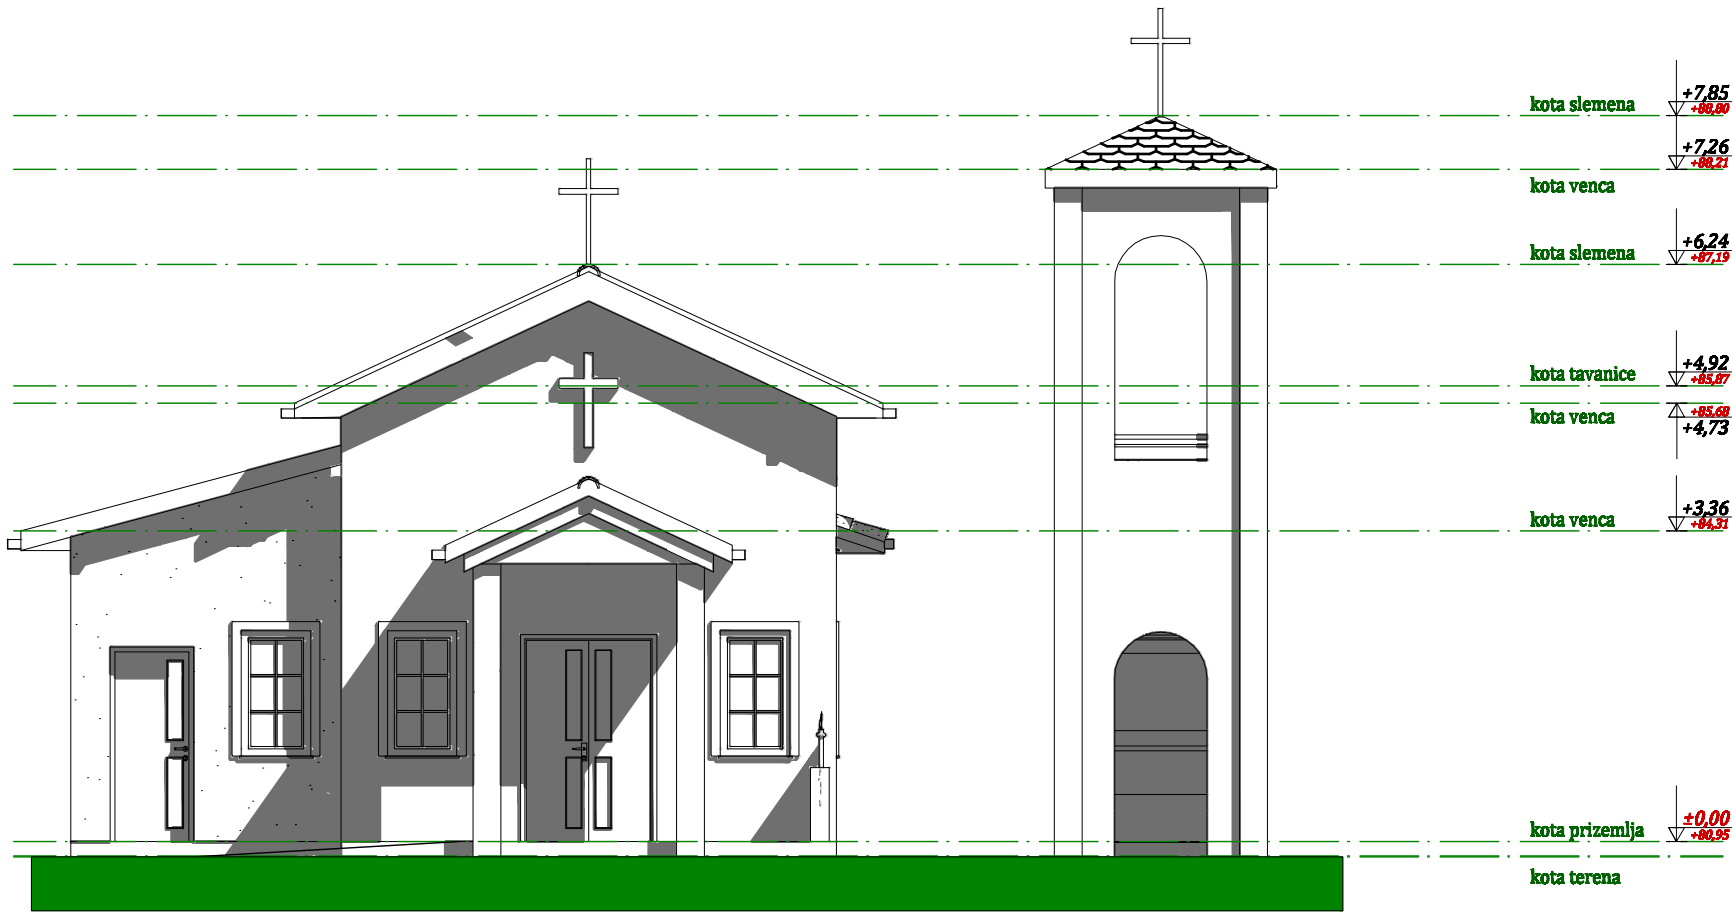

GARDEN Studio, Požarevac Cane Babović 1		
Investitor:	GRAD POŽAREVAC (MZ LUČICA)	
vrata tehničke dokumentacije:	IDR IDEJNO REŠENJE	
oznaka i naziv dela projekta:	1 - projekat arhitekture	
naziv crteža:	ZAPADNA FASADA	
odgovorni projektant:	Nataša Momirović licenca 300 1518 03	
datum: 01. 2019.	razmera: 1:75	broj lista: 5