


IZGLED 1

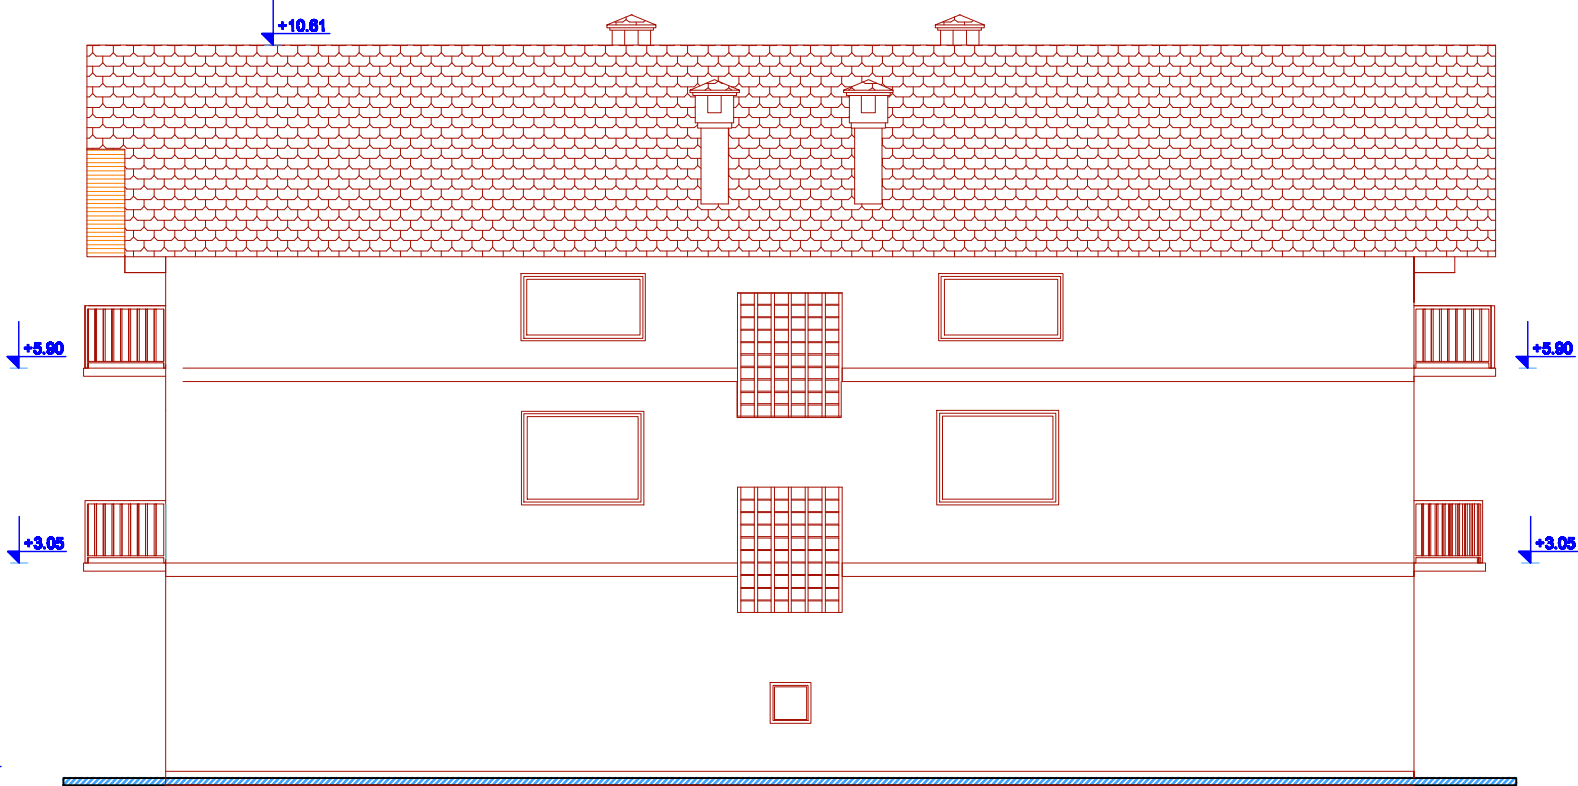

IZGLED 2



GARDEN Studio , Požarevac Cane Babović 1		
Investitor:	NOVICA JEVTIĆ	
vrsta tehničke dokumentacije:	POSTOJEĆE STANJE	
oznaka i naziv dela projekta:	1 - projekat arhitekture	
naziv crteža:	IZGLEDI	
odgovorni projektant:	Nataša Momirović licenca 300 1518 03	
datum:	12. 2018.	broj lista: 7
razmera:	1:100	