


РЕПУБЛИКА СРБИЈА  
К.О.ПОЖАРЕВАЦ

4  
942  
010  
К.О.ПОЖАРБАД

# СИТУАЦИОНИ ПЛАН

KI.6p.1081/1

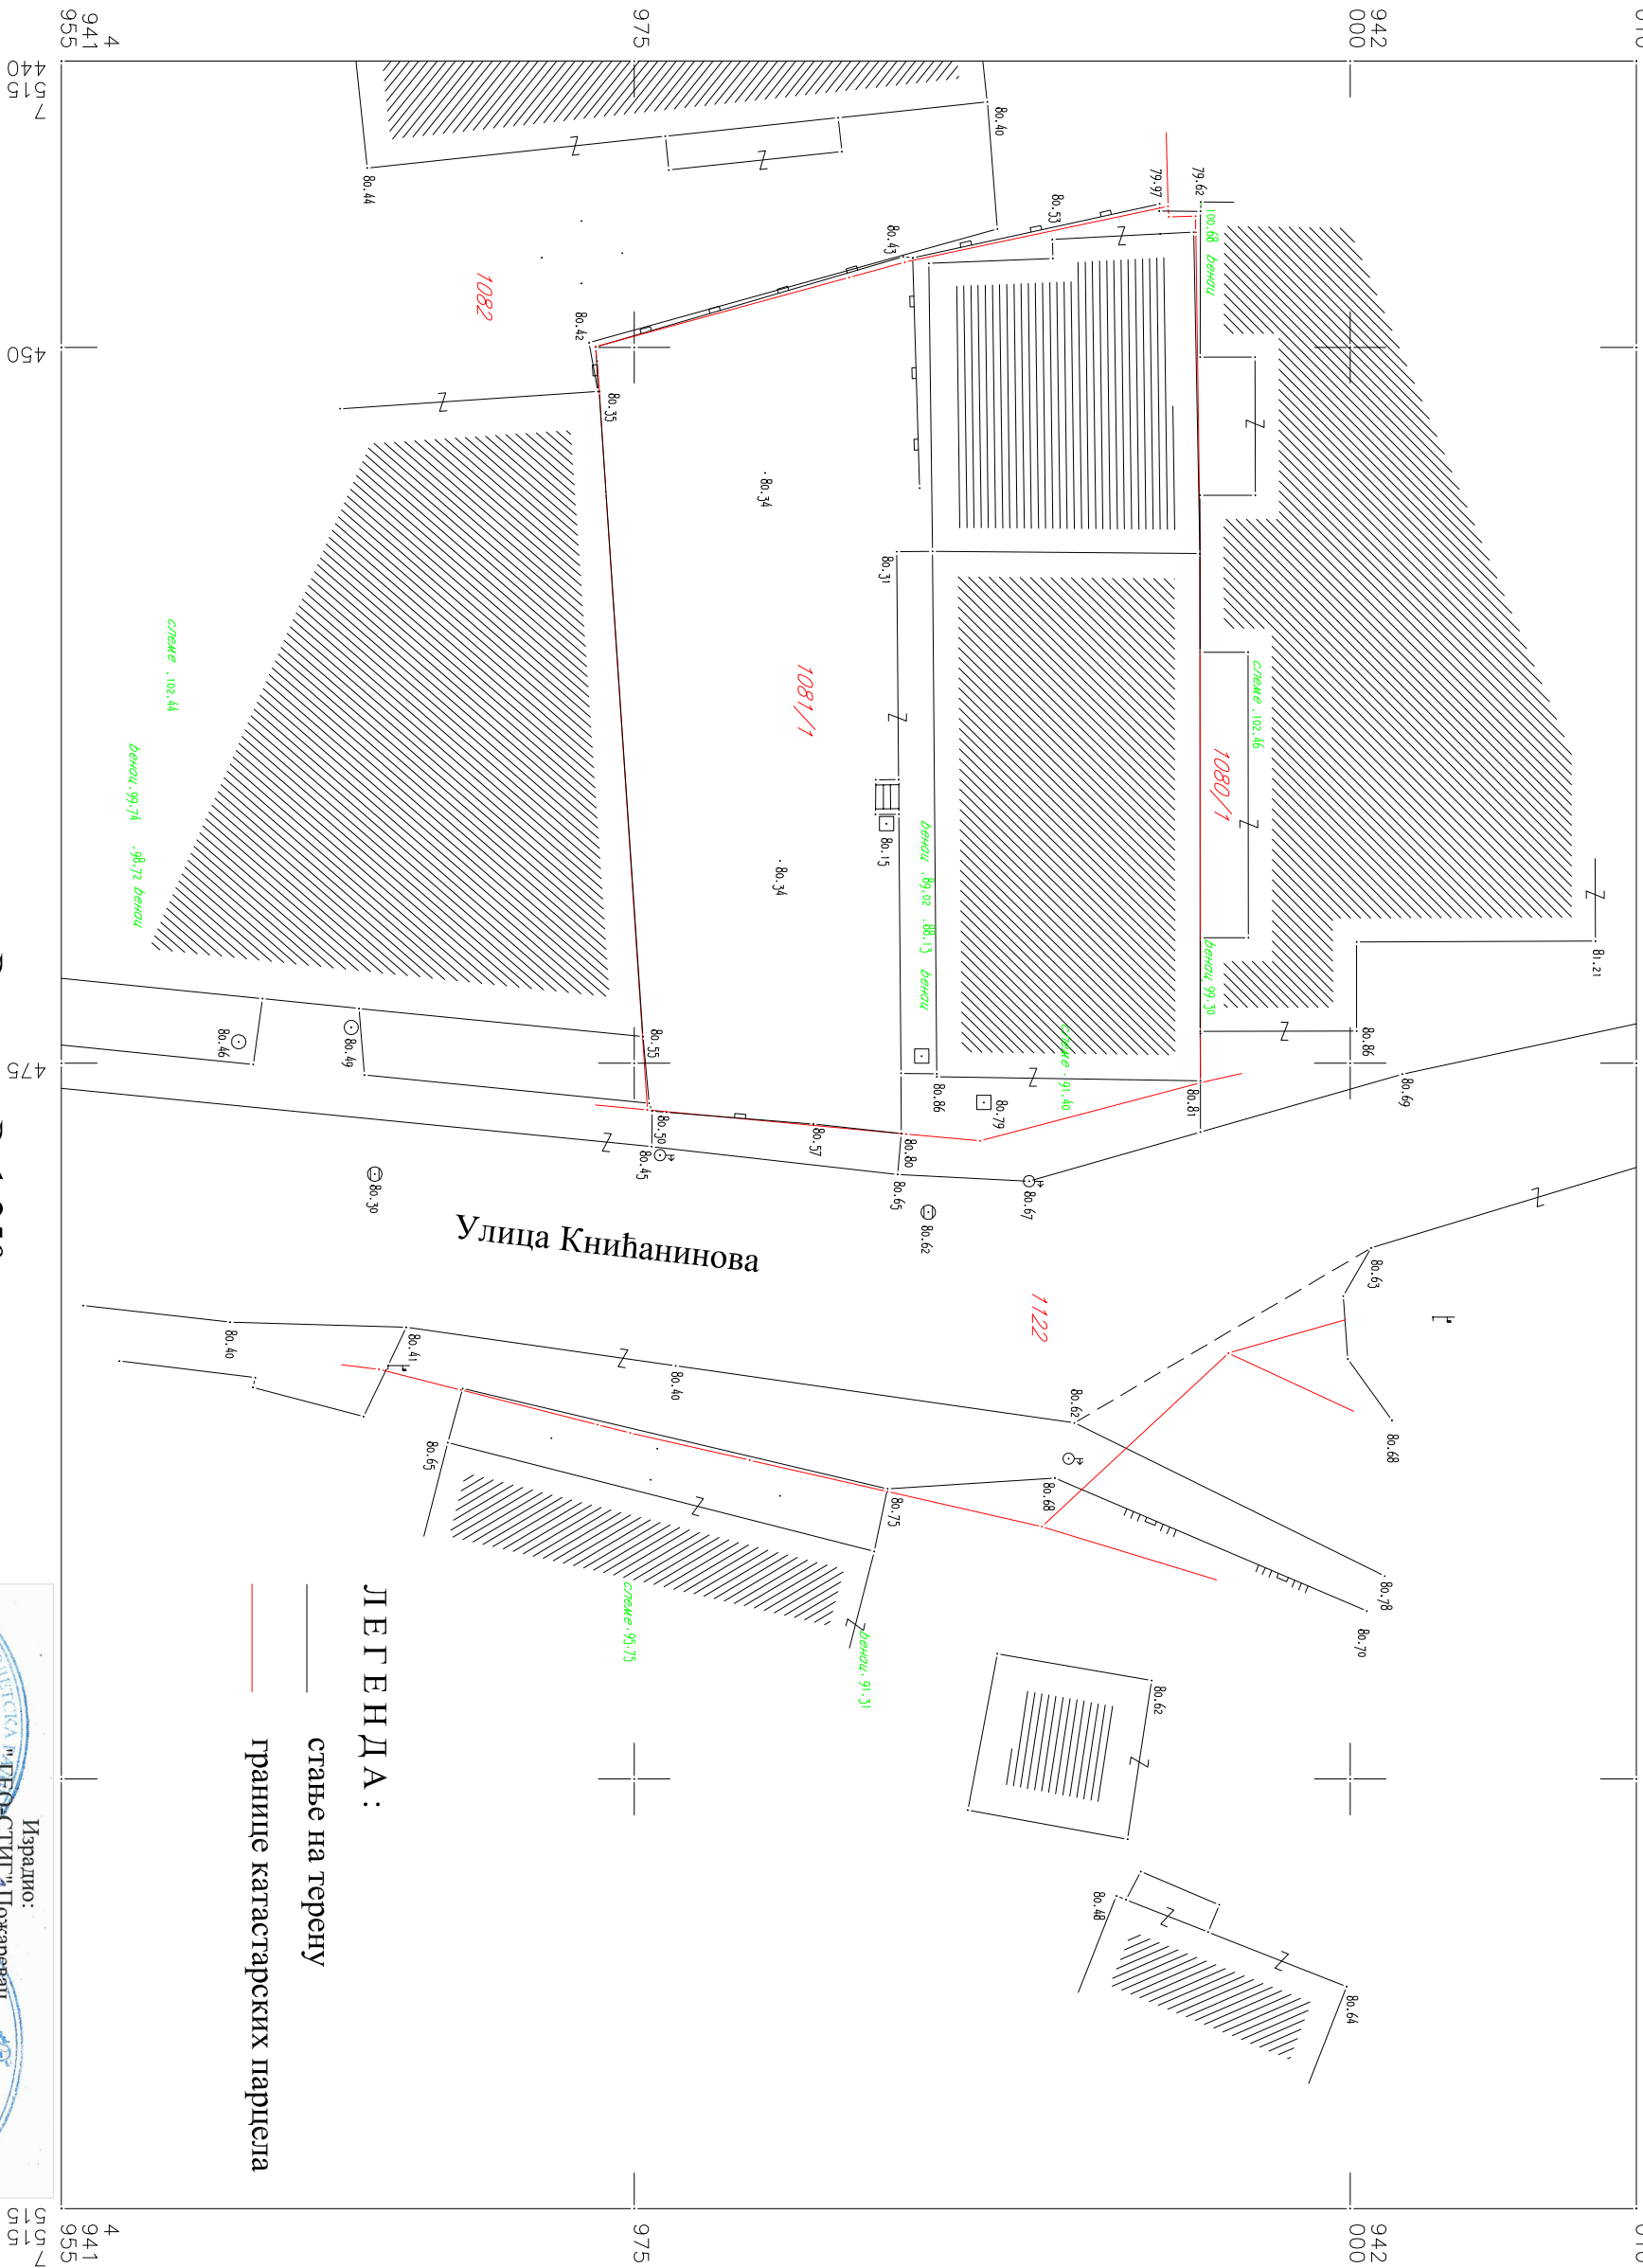

Децембар, 2018. године

Размера: P=1:250

ЖЕГЕНДА:

## СТАЊЕ НА ТЕРЕНУ

границе катастарских парцела

