

Водовод

И КАНАЛИЗАЦИЈА - ПОЖАРЕВАЦ, ЈУГ БОГДАНОВА 22-24

П И Б 100438433

Ш Д 3600

М Б 17223810

Т Р 160 - 12510 - 85

Т Р 160 - 0000000315011 - 17

тел: 012

центра: 555-700, 555-801 - факс: 555-946 - директор: 555-800

заменик директора: 555-701 - комерцијала: тел/факс: 555-702

финансијска служба: 555-945 - дежурна служба: 555-194; 555-187

e-mail: office@vodovod012.rs - www.vodovod012.rs

Пожаревац: 16.11.2018. год.

Наш знак: 01-7205/2

Ваш знак: _____

ЛЕВТИЋ НОВИЦА
Книћанинова 16
Пожаревац

На основу члана 14 и 35 Одлуке о водоводу и канализацији (Сл. Лист ОП бр. 4/2000), ЈКП "В и К" из Пожареваца, поступајући по захтеву Одељења за просторно планирање, урбанизам и грађевинске послове Градске управе града Пожареваца, за издавање техничких услова у поступку ван обједињене процедуре а за потребе урбанистичко архитектонске разраде предметне локације, ради изградње новог објекта спратности По+П+5 у улици Книћаниновој у Пожаревцу, а на к. п. бр. 1081/1 и 1081/2 КО Пожаревац у Пожаревцу а уз осврт на раније издате техничке услове бр. 03-3311/2 од 13.06.2016. год. издаје следећу:

ПОТВРДУ АЖУРНОСТИ ТЕХНИЧКИХ УСЛОВА

1. Потврђује се у потпуности ажурност раније издатих техничких услова за пројектовање и прикључење на секундарну мрежу јавног водовода и фекалне канализације односно за потребе урбанистичко архитектонске разраде предметне локације, а ради изградње новог објекта у улици Книћаниновој у Пожаревцу, а на к. п. бр. 1081/1 и 1081/2 КО Пожаревац у Пожаревцу, издатих под бр. 03-3312/2 од 13.06.20176. године.
2. Потврђује се у потпуности ажурност и свих прилога достављених уз наведене техничке услове.

Обрађивач

Драган Степановић грађ.техн.

Руководилац службе развоја

Миодраг Обрадовић, дипл. инж. маш

в.д. Директор



Владимир Стојимировић, дипл. инж. маш.



ЈКП

Бодовоу

И КАНАЛИЗАЦИЈА - ПОЖАРЕВАЦ, ЈУГ БОГДАНОВА 22-24

П И Б 100438433
Ш Д 41000
М Б 17223810
Т Р 160 - 12510 - 85
Т Р 245 - 5391973

тел: 012

центра: 555-700, 555-801 - факс: 555-946 - директор: 555-800
заменик директора: 555-701 - комерцијала: тел/факс: 555-702
финансијска служба: 555-945 - дежурна служба: 555-194; 555-187
e-mail: jkpvikpozarevac@sbb.rs

Пожаревац: 13.06.2016. год.

Наш знак: 03-3311/2 УСЛОВИ ЗА ИЗРАДУ УРБАНИСТИЧКОГ ПРОЈЕКТА

Ваш знак: _____

КЛАСА "Б"

Предмет : Издавање услова за потребе израде урбанистичког пројекта

Поступајући по захтеву Слободана Павловића из Пожареваца за издавање услова за израду урбанистичког пројекта за потребе урбанистичко-архитектонске разраде предметне локације, објекта спратности По+П+5 који ће се градити на к. п. бр. 1081/1 и 1081/2 К.О. Пожаревац, град Пожаревац ул. Книћанинова, дајемо извод из кататра наших инсталација:

1. Секундарна мрежа, јавног водовода, АСС 80 mm, пролази поред поменутих парцела 1081/1 и 1081/2 К.О. Пожаревац и, налази се на супротној страни улице Книћанинове. У новоформираној парцели предвидети водомерни шахт од армираног бетона на 1,0 м од регулационе линије и прикључак предвидети на јавној површини под правим углом.
2. Секундарна мрежа, јавна фекална канализација PVC Ø200, такође пролази поред поменутих парцела 1081/1 и 1081/2 К.О. Пожаревац са падом према ул. Његошевој. Прикључак објекта предвидети тако да ревизиони шахт буде на 1 м од регулационе линије у новоформираној парцели, прикључак предвидети у постојећи шахт у ул. Книћаниновој без хоризонталних и вертикалних кривина.
3. Атмосферска вода не сме се уводити у фекалну канализацију, одвести је на зелену површину.

Прилог: Ситуациони план са уцртаним инсталацијама

Служба развоја и инвестиција

Мина Димитријевић дип.инж.грађ



Директор развоја и инвестиција

Ненад Ратић мас.инг.маш.

РЕПУБЛИКА СРБИЈА
Град Пожаревац
К.о.Пожаревац

СИТУАЦИОНИ ПЛАН

к.б.р.1081/2 и 1083/12

4
942
025

4
942
025


942
000

942
000

975

4
941
950

7
515
440

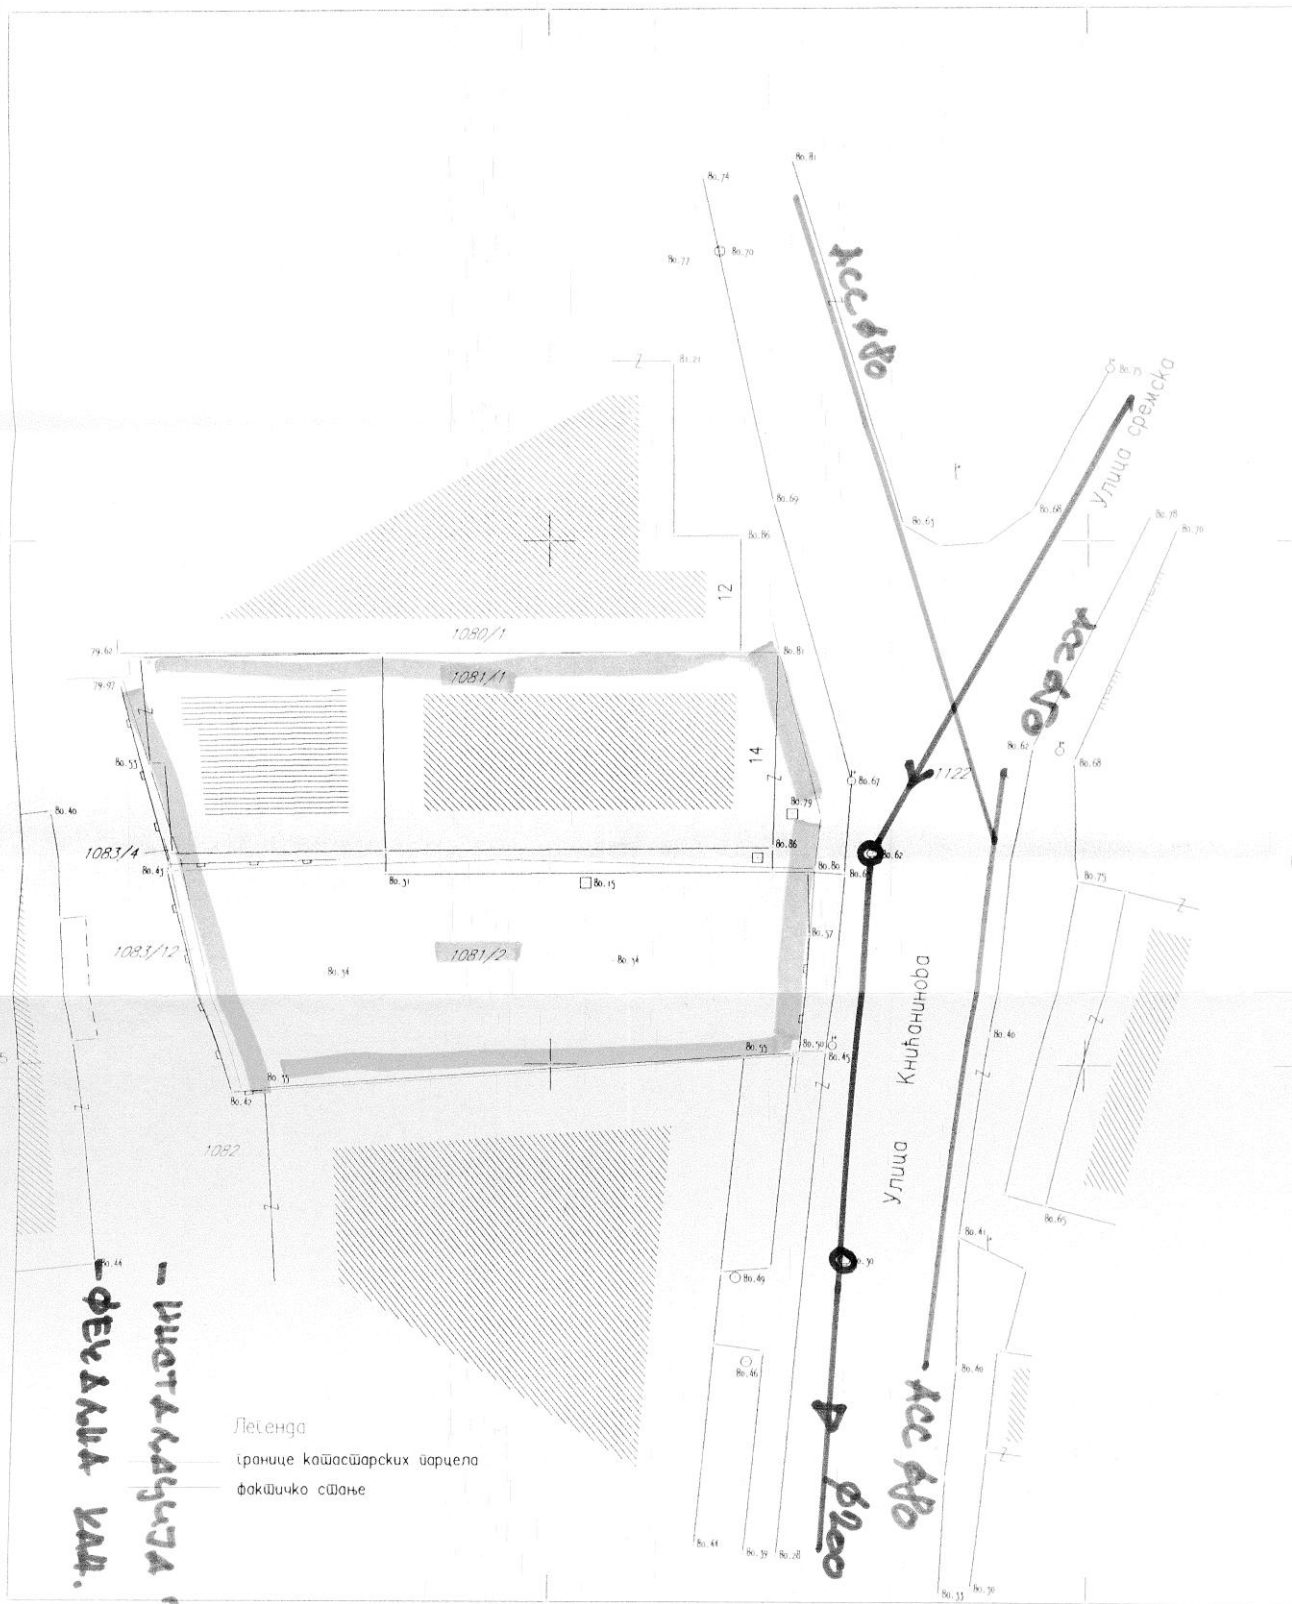

Улица Др Војвођа
ФЕВРАРИЈА 1941.

РАЗМЕРА 1:250

Снимање депоља воларном методом
07.04.2016.године

Изradio:

"ГЕОПРЕМЕР ПО" Пожаревац
Милан Бурсаћ, геод.инж.

