


# СИТУАЦИОНИ ПЛАН

кп.бр. 1863/1 и 1867/2

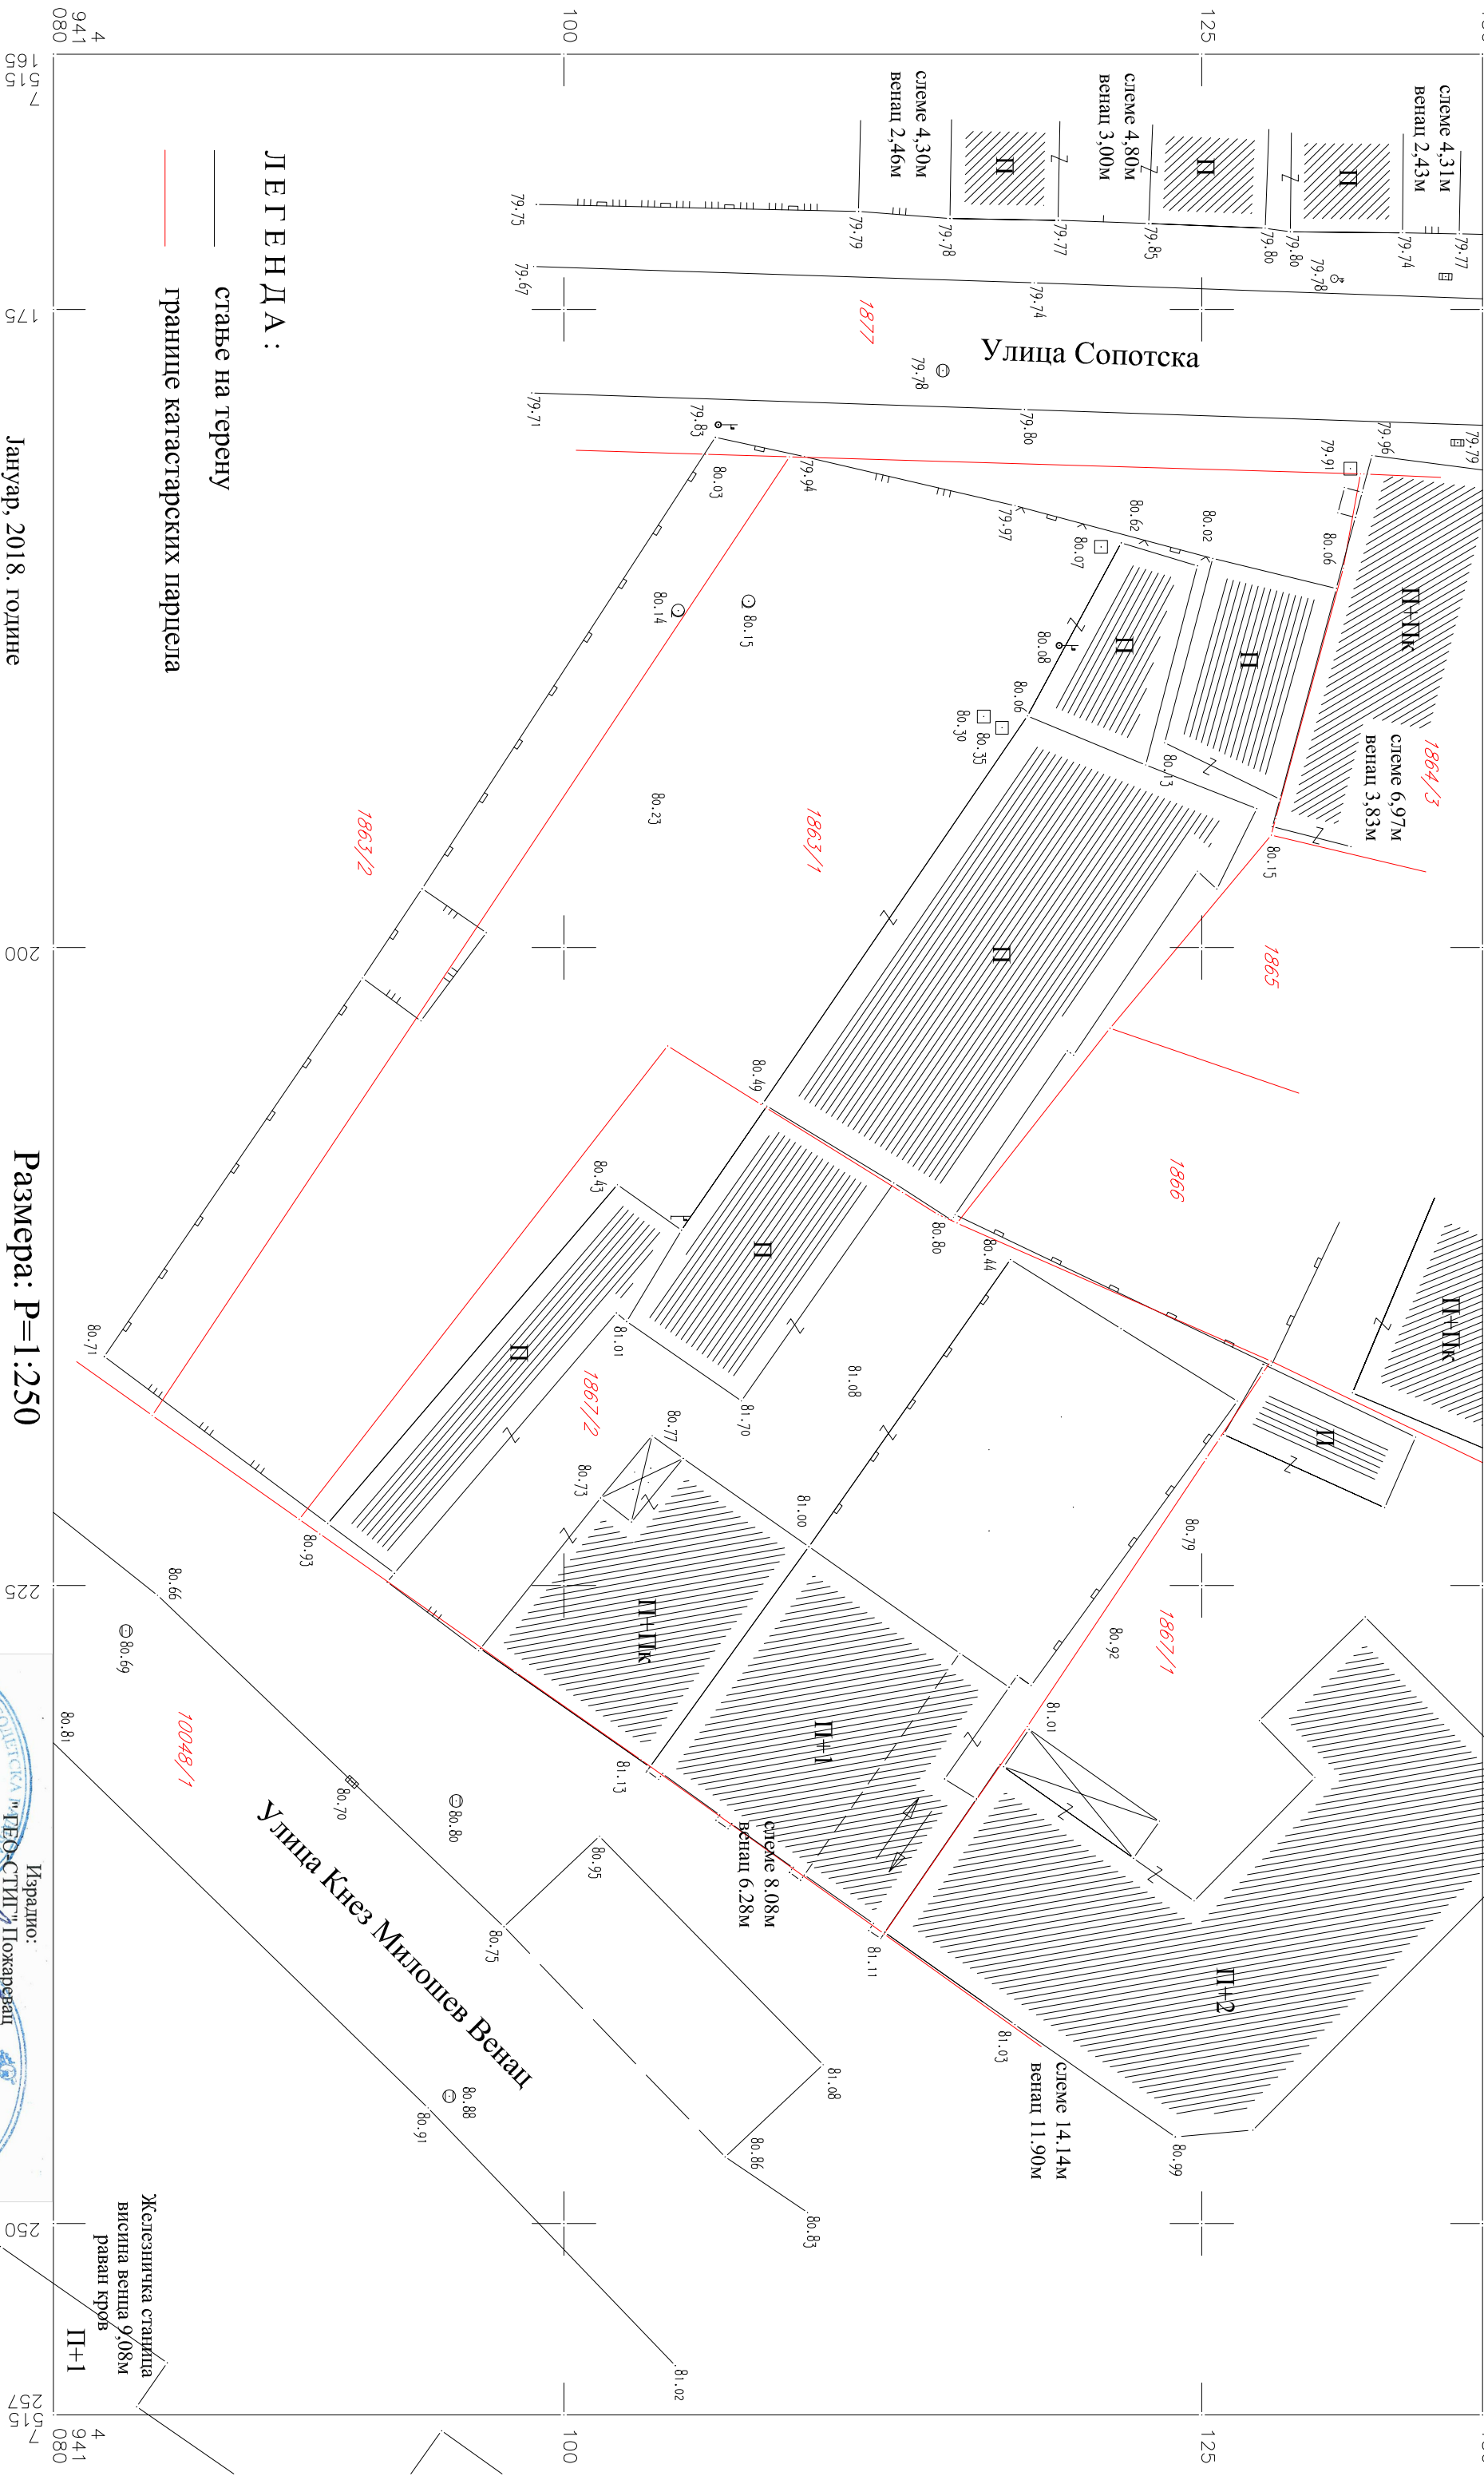

Железничка станица  
висина венца 9,08м  
раван кров  
II+I

Израдио:  
Драган Блатојевић, Пожаравлац