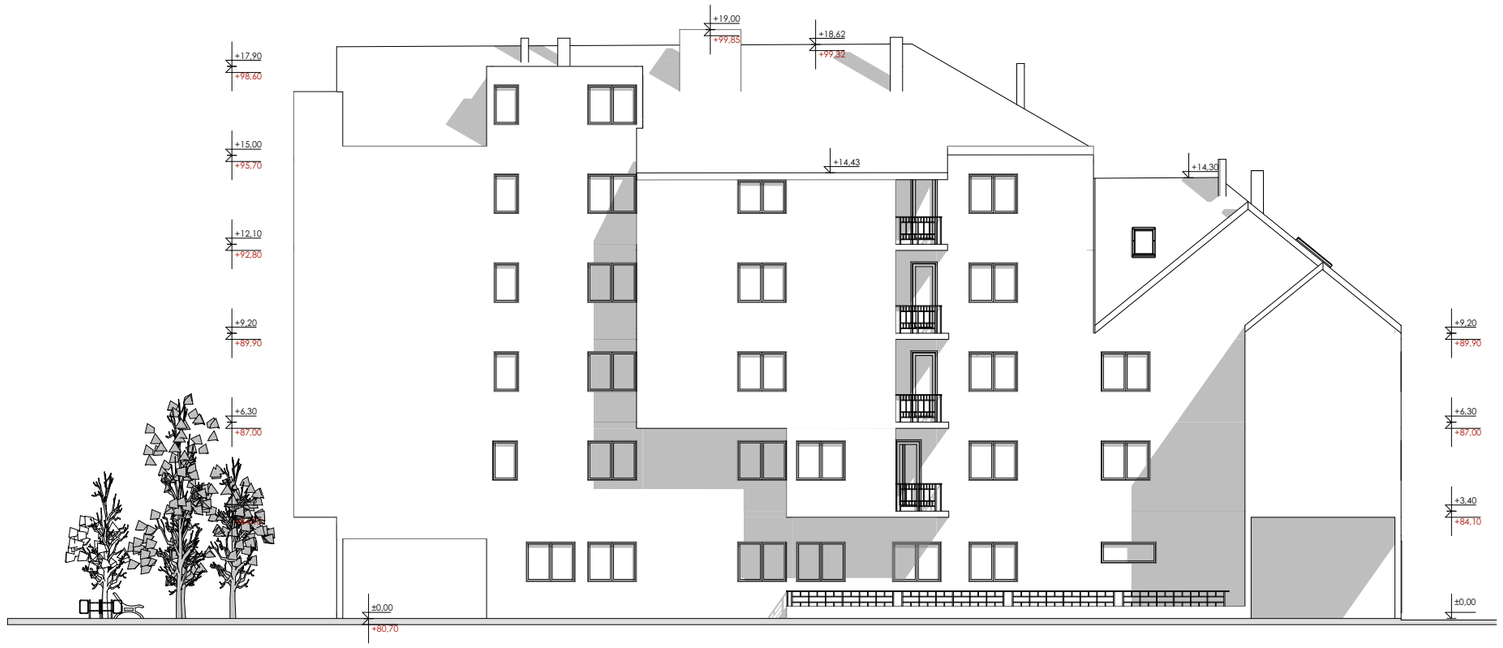

ИДЕЈНО АРХИТЕКТОНСКО РЕШЕЊЕ				13
инвеститор	"ДАРСИНГ" д.о.о. ПОЖАРЕВАЦ			
објекат	ВИШЕПОРОДИЧНИ СТАМБЕНО - ПОСЛОВНИ ОБЈЕКАТ спратности од По+П+2+Пк до По+П+4+Пк			
локација	ул. Југовићева бр. 2 на к. п. бр. 1075/1 К.О. Пожаревац у Пожаревцу			
израда пројекта	"ДАРСИНГ" д.о.о. ПОЖАРЕВАЦ			
одговорни пројектант	Милош Гардашевић, дипл.инж.арх. лиценца бр. 300 1733 03			
сарадници	Александра Шушић, маст.инж.арх. Немања Кокерић, дипл.инж.арх.			
цртеж	**СЕВЕРОИСТОЧНА ФАСАДА**			
датум август 2016.	размера 1:200	тех. дн. бр. 01-05/16	бр. цртежа 13	

DARSING
ОПД „ДАРСИНГ" д.о.о. Радничка број 4 12000 Пожаревац; контакт: +381 12 535166
Email: office@darsing.rs; www.darsing.rs; Матични број: 17058977