



**ГПД "ДАРСИНГ" доо**  
**ПОЖАРЕВАЦ**  
**ЈУГОВИЋЕВА 4**

ОПЕРАТОР ДИСТРИБУТИВНОГ СИСТЕМА  
„ЕПС ДИСТРИБУЦИЈА“  
Бр. 28.00.0-1 М.02-23125  
**26 AUG 2016** 20 год.  
БЕОГРАД.МАСАРИНОВА 1-3

**Предмет: Службена забелешка између ГПД“ДАРСИНГ“доо и оператора дистрибутивног система“ЕПС ДИСТРИБУЦИЈЕ“**

Инвеститор ГПД“ДАРСИНГ“доо по рашчишћавању и побележавању темеља новог пословно стамбеног објекта на катстарској парцели бр.1075/1 К.О.Пожаревац у ул.Југовићева бр.2 треба ивршити обележавање трасе 35кВ каблова .У случају да се темељи ново пројектоване стамбено пословне зграде поклапају са трасом 35кВ каблова ,исте треба изместити.

У Пожаревцу 26.08.2016.год

Шеф службе МИЗ и  
аутоматизације ДЕЕС  
Владан Трифуновић ел.инж.

Руководилац сектора за  
планирање и инвестиције  
Никодин Николовски дипл.ел.инж.




# СИТУАЦИОНИ ПЛАН

кп.бр. 1075/1

РЕПУБЛИКА СРБИЈА  
К.О.ПОЖАРЕВАЦ

4  
942  
120

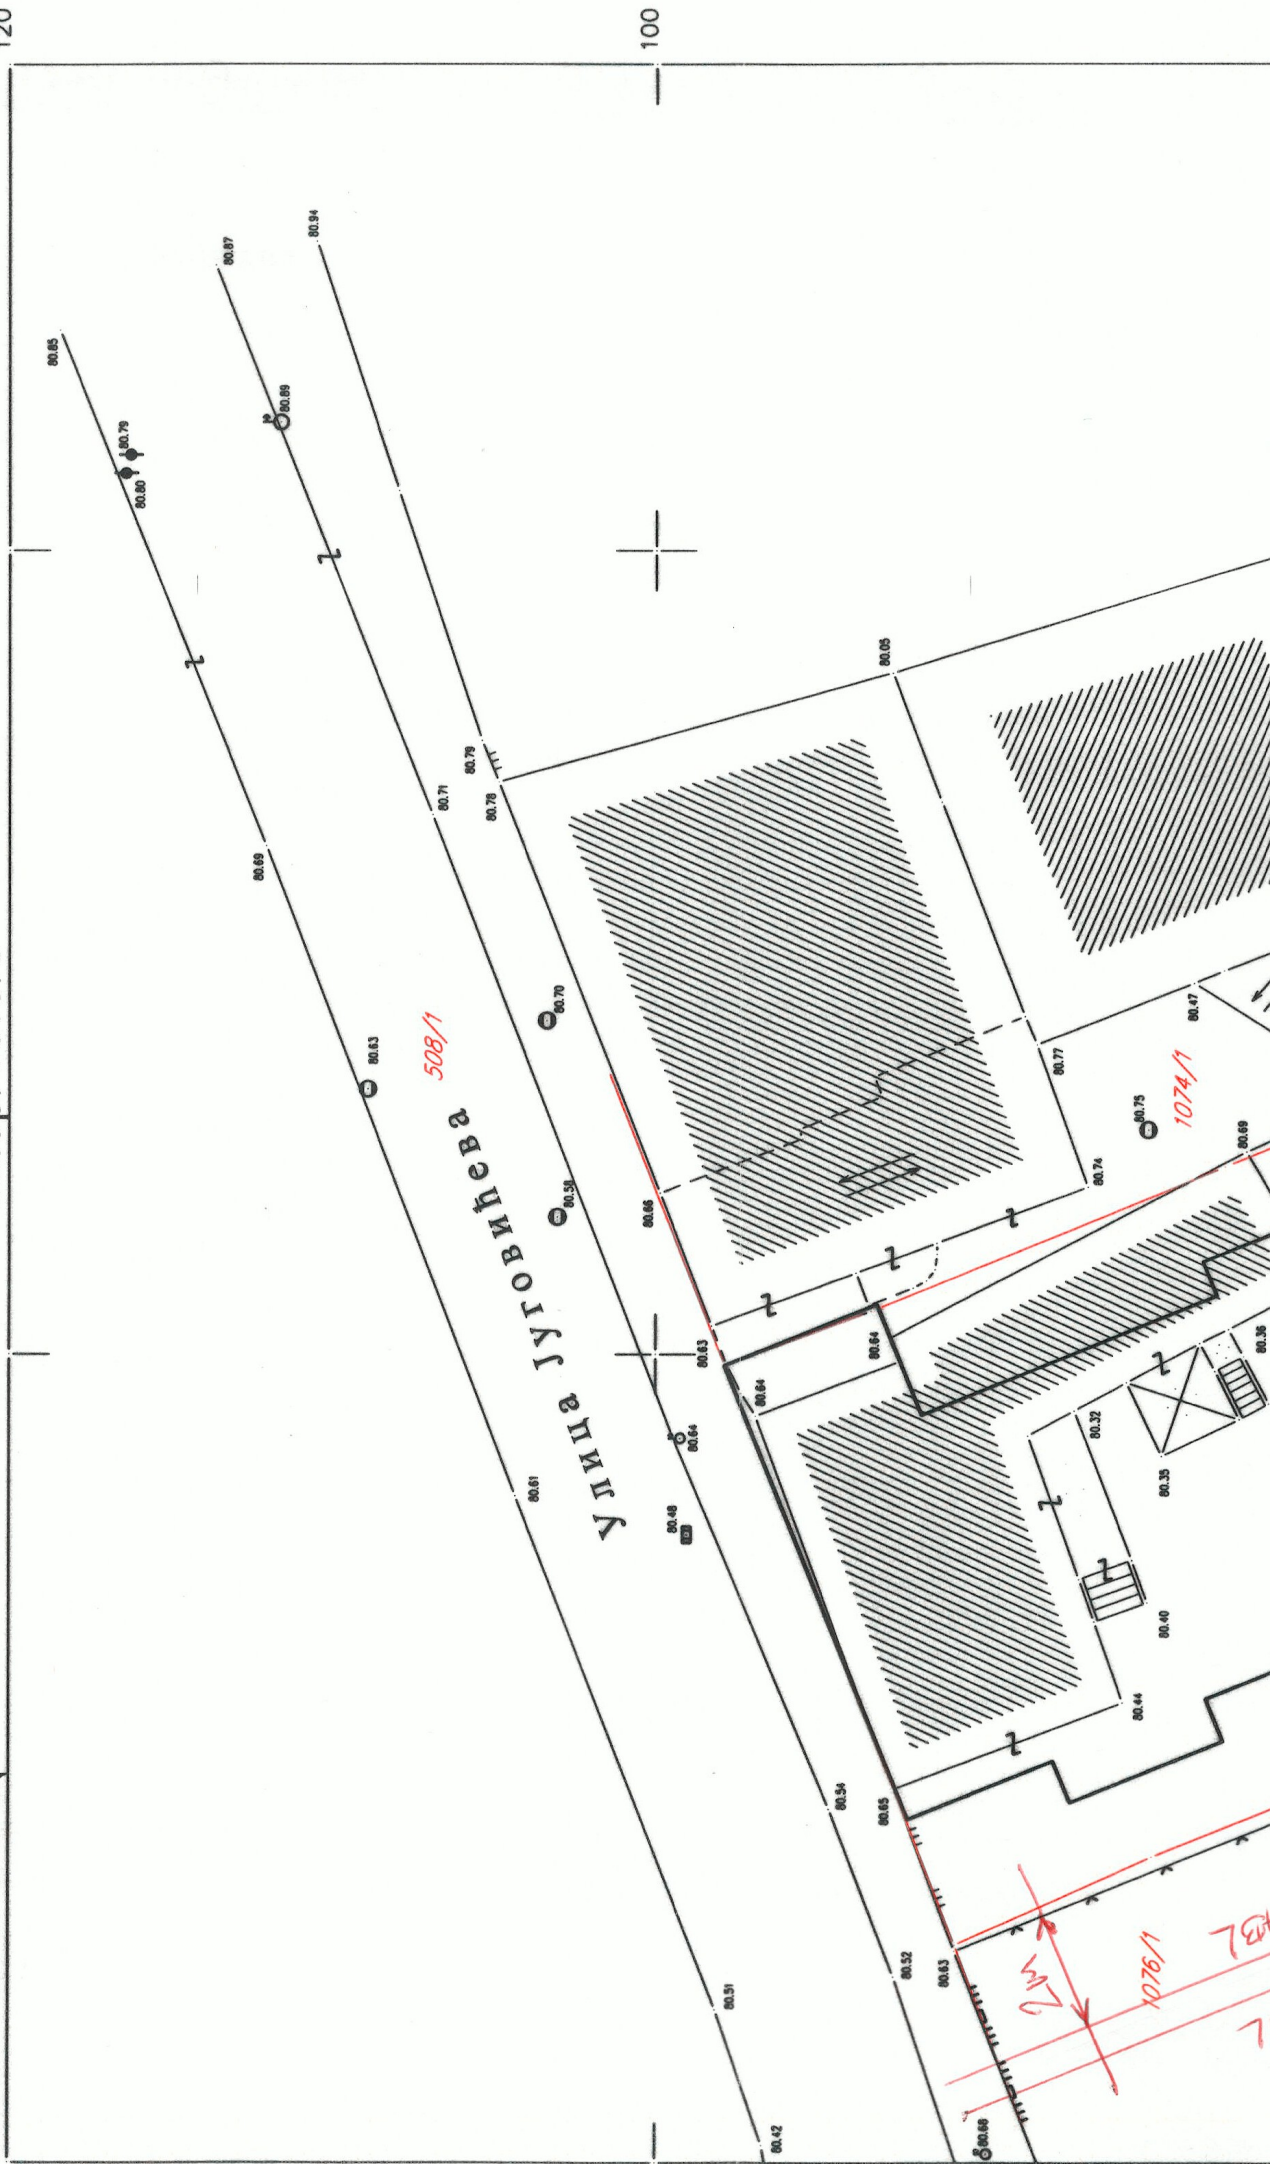

100

100



— стање на терену  
— границе катастарских парцела

Май, 2016.године

Размера: P=1:250  
Снимање детаља ГПС-ом РТК методом

Размер: P=1:250

Израдио:

"ТЕО-СТИИ" Пожаревац

**ТЕО-СТИТ**  
Апарат Библиотеки

**Платан Гнатівич** полт ижк

Израдио: М. М. ПОЖАРЕВАЦ  
 "ТЕО-СТИП" Пожаревац  
 Државна Благајна  
 Пожаревац, Државна 218

