





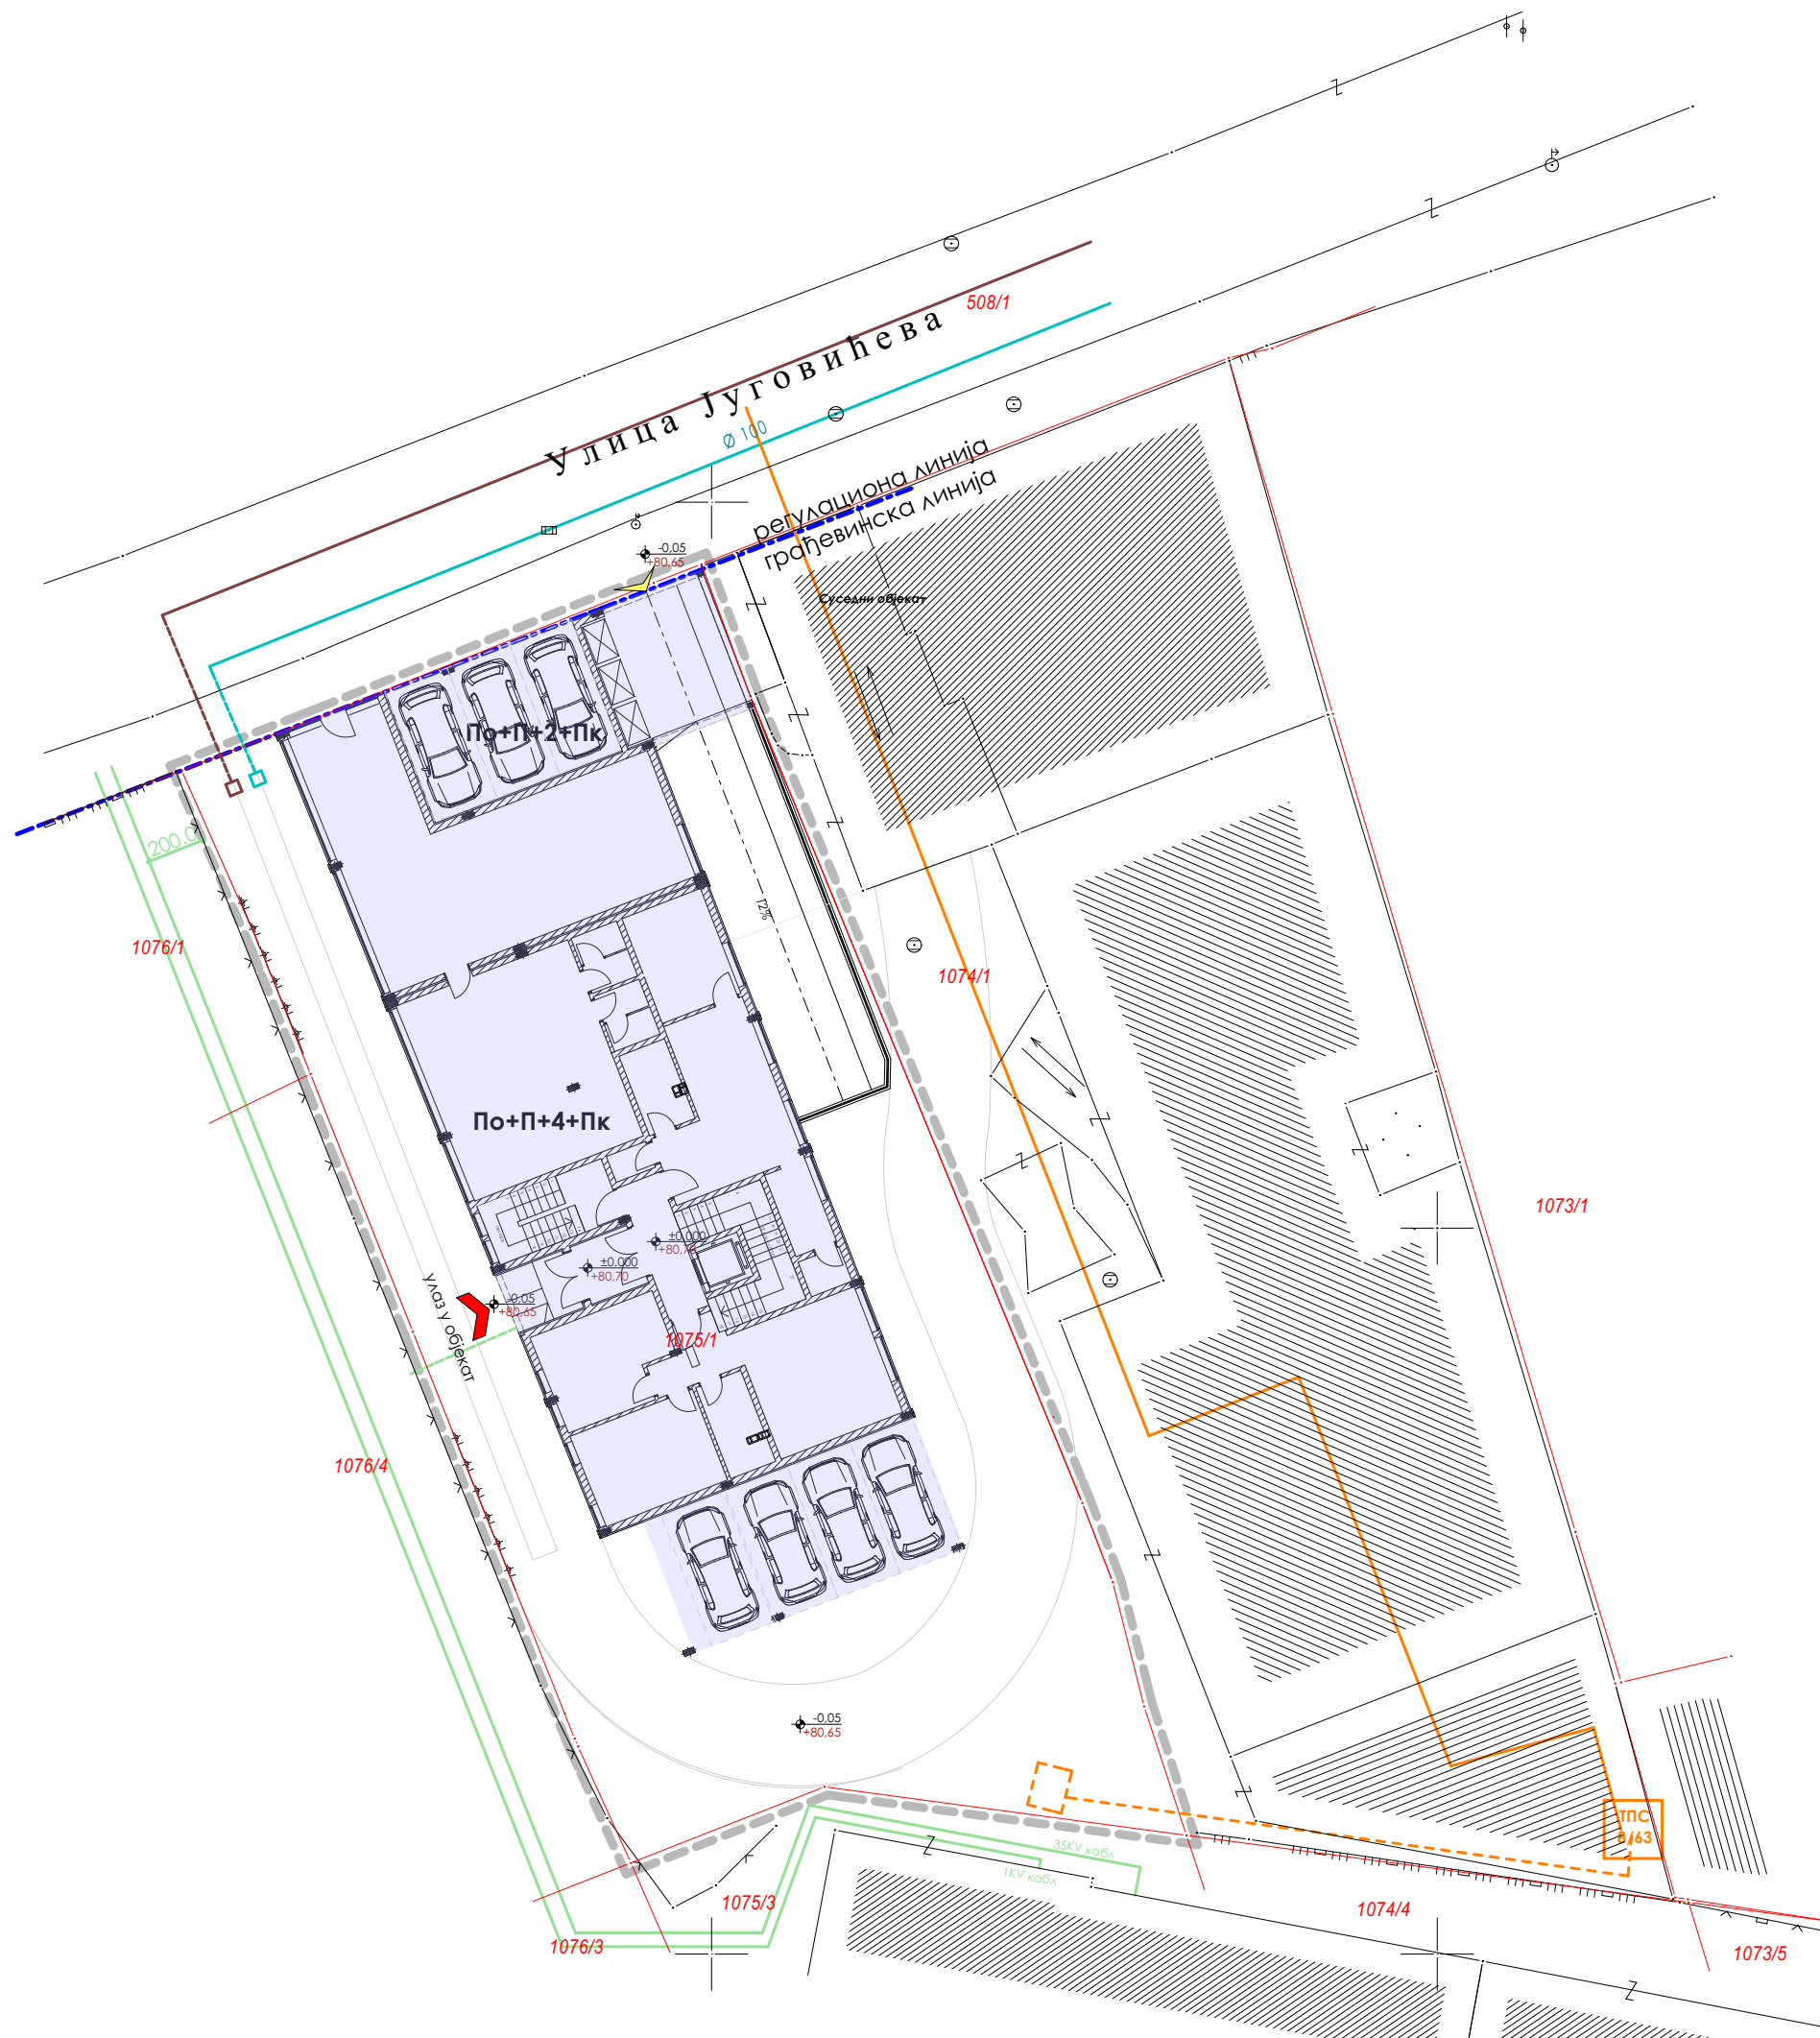
 граница урбанистичког пројекта

ЛЕГЕНДА ИНФРАСТРУКТУРЕ

	водовод - постојеће
	водовод - планирано
	фекална канализација - постојеће
	фекална канализација - планирано
	топловод - постојеће
	топловод - планирано
	место прикључка
	електроинсталација - постојеће
	електроинсталација - планирано
	подземни ТТ кабл



УРБАНИСТИЧКИ ПРОЈЕКАТ

ЗА ИЗГРАДЊУ ВИШЕПОРОДИЧНОГ СТАМБЕНО - ПОСЛОВНОГ ОБЈЕКТА
НА К. П. БР. 1075/1 КО ПОЖАРЕВАЦ У ПОЖАРЕВЦУ

инвеститор	"ДАРСИНГ" д.о.о. ПОЖАРЕВАЦ		
локација	ул. Југовићева бр. 2 на к. п. бр. 1075/1 КО Пожаревац у Пожаревцу		
израда пројекта	"ДАРСИНГ" д.о.о. ПОЖАРЕВАЦ		
одговорни пројектант	Милош Гардашевић, дипл.инж.арх. лиценца бр. 200 0234 03		
сарадници	Александра Шушић, маст.инж.арх. Немања Кокерић, дипл.инж.арх. Станислава Урошевић, маст.инж.урб.		
лист	СИНХРОН ПЛАН		
датум август 2016.	размера 1:250	тех. дн. бр. 01-05/16	лист бр. 6

4

100