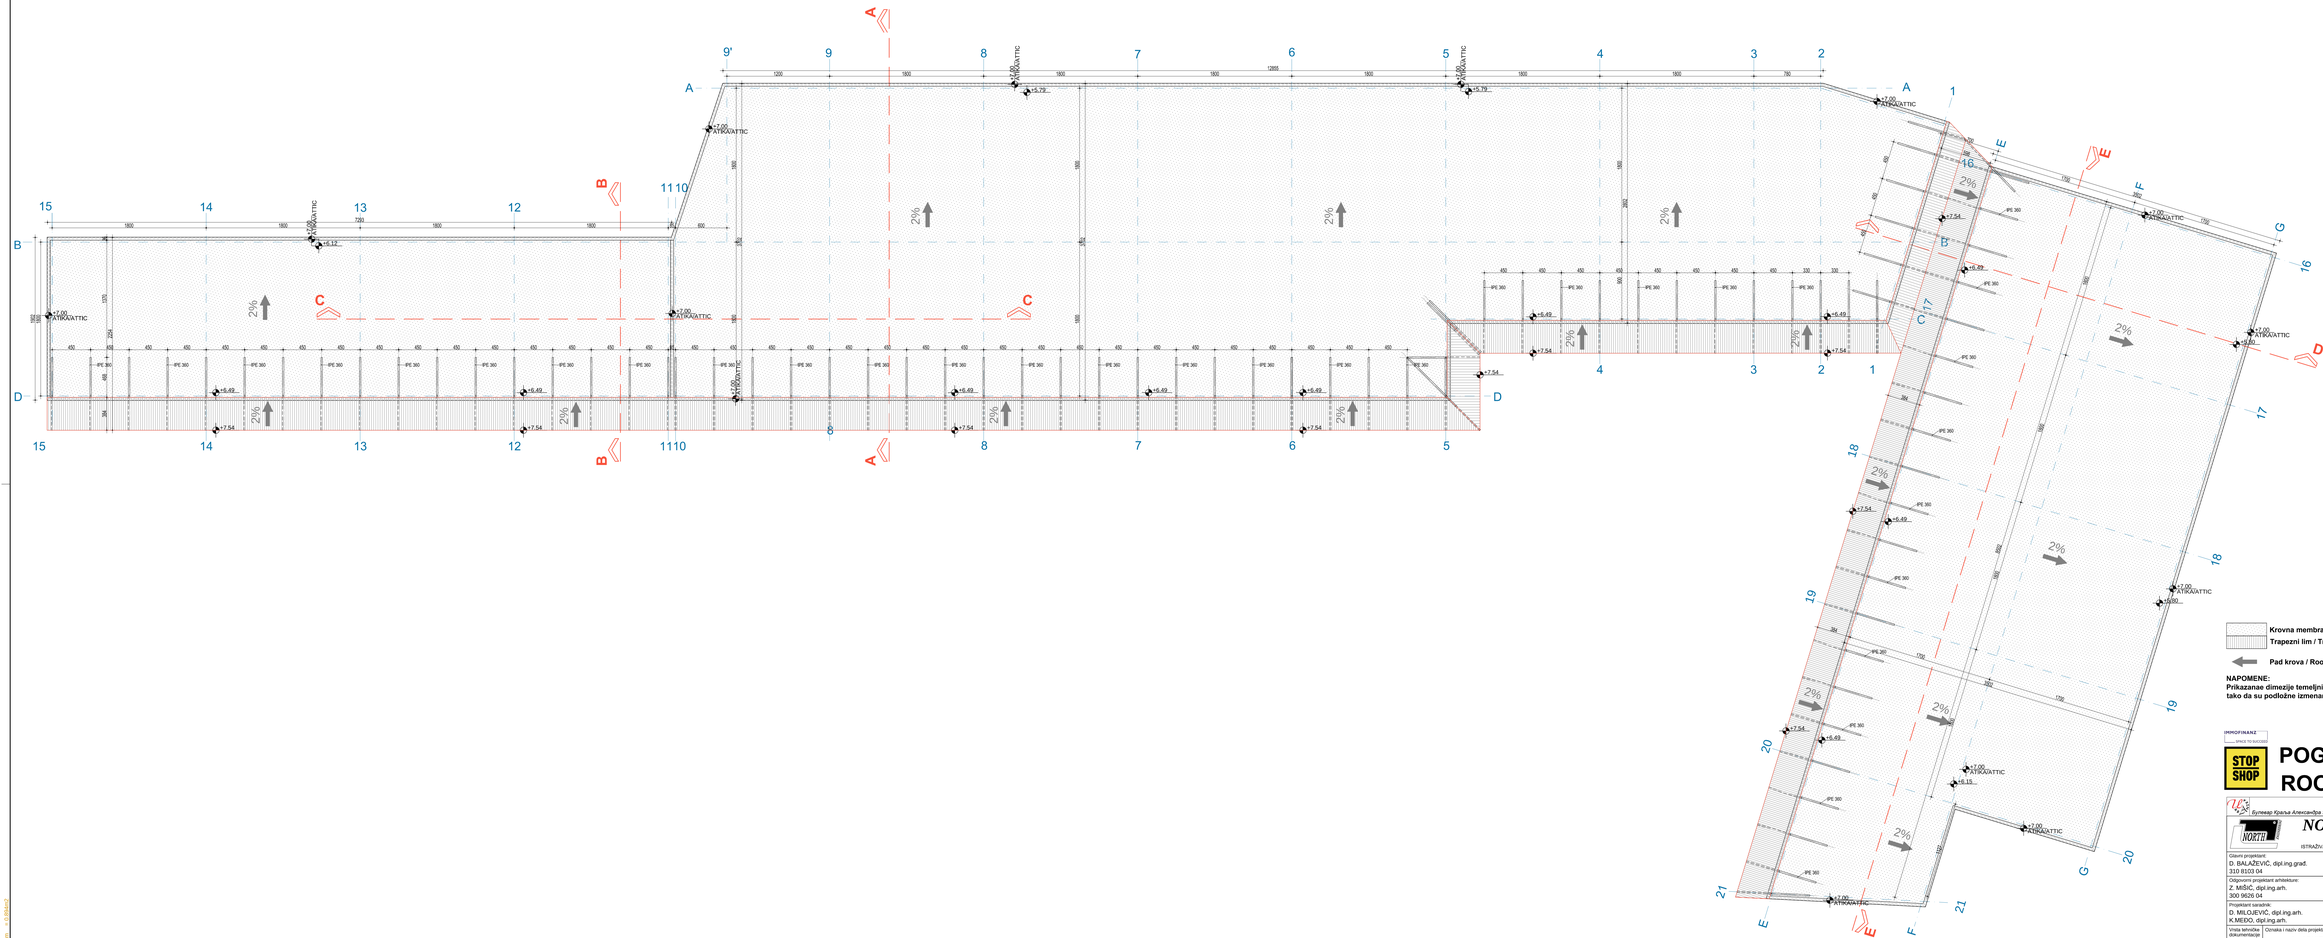


**Krovna membrana / Roof membrane**

**Trapezni lim / Trapezoidal metal sheet**

**Pad krova / Roof slope**

**NAPOMENE:**
**Prikazanae dimezije temeljnih stopa su date za potrebe idejnog rešenja, tako da su podložne izmenama u nastavku projektovanja.**

[PROFITNA] NZ

SPACE TO ACCESS

STOP SHOP

# POGLED NA KROV / ROOF VIEW

45°

Obrađivač: УРБАНИКА Д.О.О. Булевар Краља Александра 235/83 11000 Београд

±0.00 APSOLUTNA KOTA / ABSOLUTE LEVEL 78.30

**NORTH Engineering**

d.o.o. ZA PROJEKTOVANJE, INŽENJERING, ISTRAŽIVAČKO-RAZVOJNI RAD I OBRADU PODATAKA SUBOTICA

Park Rajhl Ferenca 7
24000 Subotica, Srbija
http://www.north-eng.com
e-mail: office@north-eng.com
tel. +381 (0) 24 623 006
fax. +381 (0) 24 623 006

| | |
|---|---|
| Glavni projektant: D. BALAŽEVIĆ, dipl.ing.građ. 310 B103 04 | Investitor: Stop.Shop.5 d.o.o. Vojvode Stepe 78/10 Beograd |
| Odgovorni projektant arhitekture: Z. MIŠIĆ, dipl.ing.arh. 300 9626 04 | Naziv objekta: POSLOVNI OBJEKAT - RETAIL PARK STOP.SHOP.POŽAREVAC POŽAREVAC |
| Projektant saradnik: D. MILOJEVIĆ, dipl.ing.arh. K.MEDO, dipl.ing.arh. | |
| Vrsta tehničke dokumentacije: IDR | Oznaka i naziv dela projekta: 1 - ARHITEKTURA |
| Evidencioni broj: EN - 1528 | Naziv grafičkog priloga: POGLED NA KROV ROOF VIEW |
| Datum: mart 2017 | Razmera: 1:200 Broj lista: 04 |

OVAJ PROJEKAT JE U CELINI I DETALJU PO AUTORSKOM PRAVU ZAŠTIĆEN