



IZGLED / ELEVATION

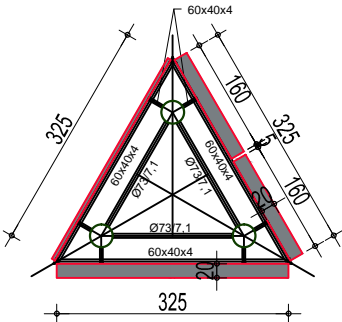

OSNOVA / FLOORPLAN

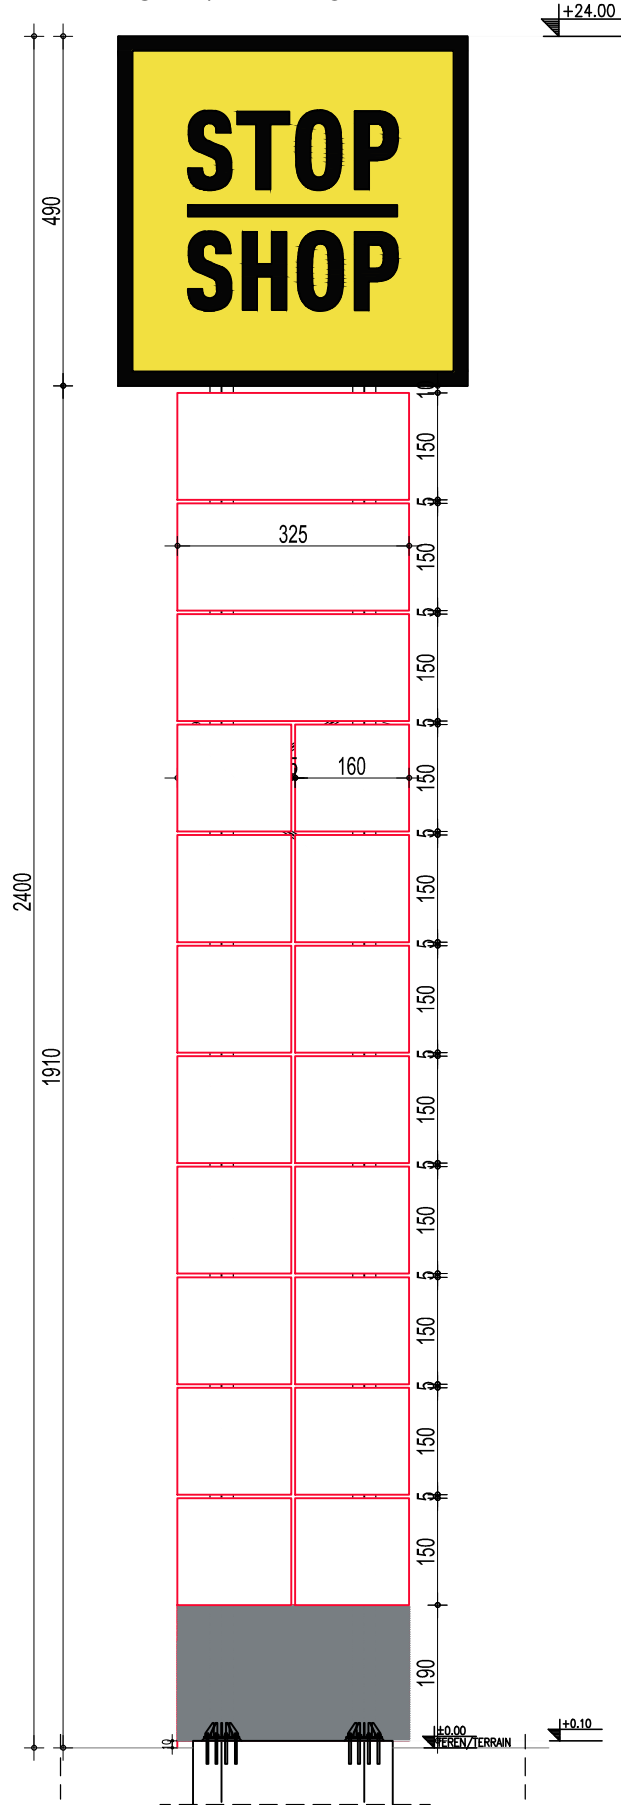

OSNOVA I IZGLED PILONA

		обращатель: УРБАНИКА Д.О.О. Булевар Краља Александра 235/83 11000 Београд	
Glavni projektant: D. BALAZEVIĆ, dipl.ing.građ. 310 8103 04		Investitor: Stop.Shop.5 d.o.o. Vojvode Stepe 78/10 Beograd	
Odgovorni projektant arhitekture: Z. MIŠIĆ, dipl.ing.arh. 300 9626 04		Naziv objekta: POSLOVNI OBJEKT - RETAIL PARK STOP.SHOP. POŽAREVAC	
Projektant saradnik: K. MEDO, dipl.ing.arh.; D. MILOJEVIĆ dipl.ing.arh. K. MEDO, dipl.ing.arh.		Naziv grafičkog priloga: OSNOVA I IZGLED PILONA	
Vrsta tehničke dokumentacije		Oznaka i naziv dela projekta: 1 - ARHITEKTURA	
IDR		Evidencioni broj: EN - 1528	
Datum:		Decembar 2016.	
		Razmera:	1:50
		Broj lista:	07