



# Богданов

И КАНАЛИЗАЦИЈА - ПОЖАРЕВАЦ, ЈУГ БОГДАНОВА 22-24

П И Б 100438433  
Ш Д 41000  
М Б 17223810  
Т Р 160 - 12510 - 85  
Т Р 245 - 5391973

тел: 012

центра: 555-700, 555-801 - факс: 555-946 - директор: 555-800  
заменик директора: 555-701 - комерцијала: тел/факс: 555-702  
финансијска служба: 555-945 - дежурна служба: 555-194; 555-187  
e-mail: jkpvikpozarevac@sbb.rs

Пожаревац: 15.07.2016. год.

Наш знак: 03-3985/2

Ваш знак: \_\_\_\_\_

## УСЛОВИ ЗА ИЗРАДУ УРБАНИСТИЧКОГ ПРОЈЕКТА

Предмет : Издавање услова за потребе израде урбанистичког пројекта

Поступајући по захтеву WAWASAN DOO из Београда број 427-16-07 од 11.07.2016.г. за издавање услова за израду урбанистичког пројекта за изградњу објекта спратности П који ће се градити на к. п. бр. 7834/8, 7834/12, 7834/32, 7834/33 и 7834/53 све К.О. Пожаревац, град Пожаревац ул. Ђуре Ђаковића бб. , дајемо извод из катастра наших инсталација:

1. Секундарна мрежа, јавног водовода, ПЕ 100 мм, пролази зеленим појасом улице Ђуре Ђаковића а поред парцеле 7834/8 К.О. Пожаревац. Поменута парцела поседује прикључак на водоводну мрежу.
2. Секундарна мрежа, јавне фекална канализације PVC Ø250, такође пролази зеленим појасом улице Ђуре Ђаковића поред парцеле 7834/8 К.О. Пожаревац са падом према Љубичеву. Поменута парцела поседује прикључак на фекалну канализацију.
3. Атмосферска вода не сме се уводити у фекалну канализацију , одвести је на зелену површину .

Прилог: Ситуациони план са уцртаним инсталацијама

Служба развоја

Дарко Ненадић, дипл.инг.маш



Директор за развој и инвестиције

Ненад Ратић маст.инг.маш.



Auto kuća  
"Remont"

Ulica Koste Apra

@elezhnika pruga po  
Zabela

TI "MORAVKA" RO "15


"Oktobar"

DO "LITAS"


RO "AGR  
TRGO

GIK "STIG"  
"Instalac  
radovi

MORAVA

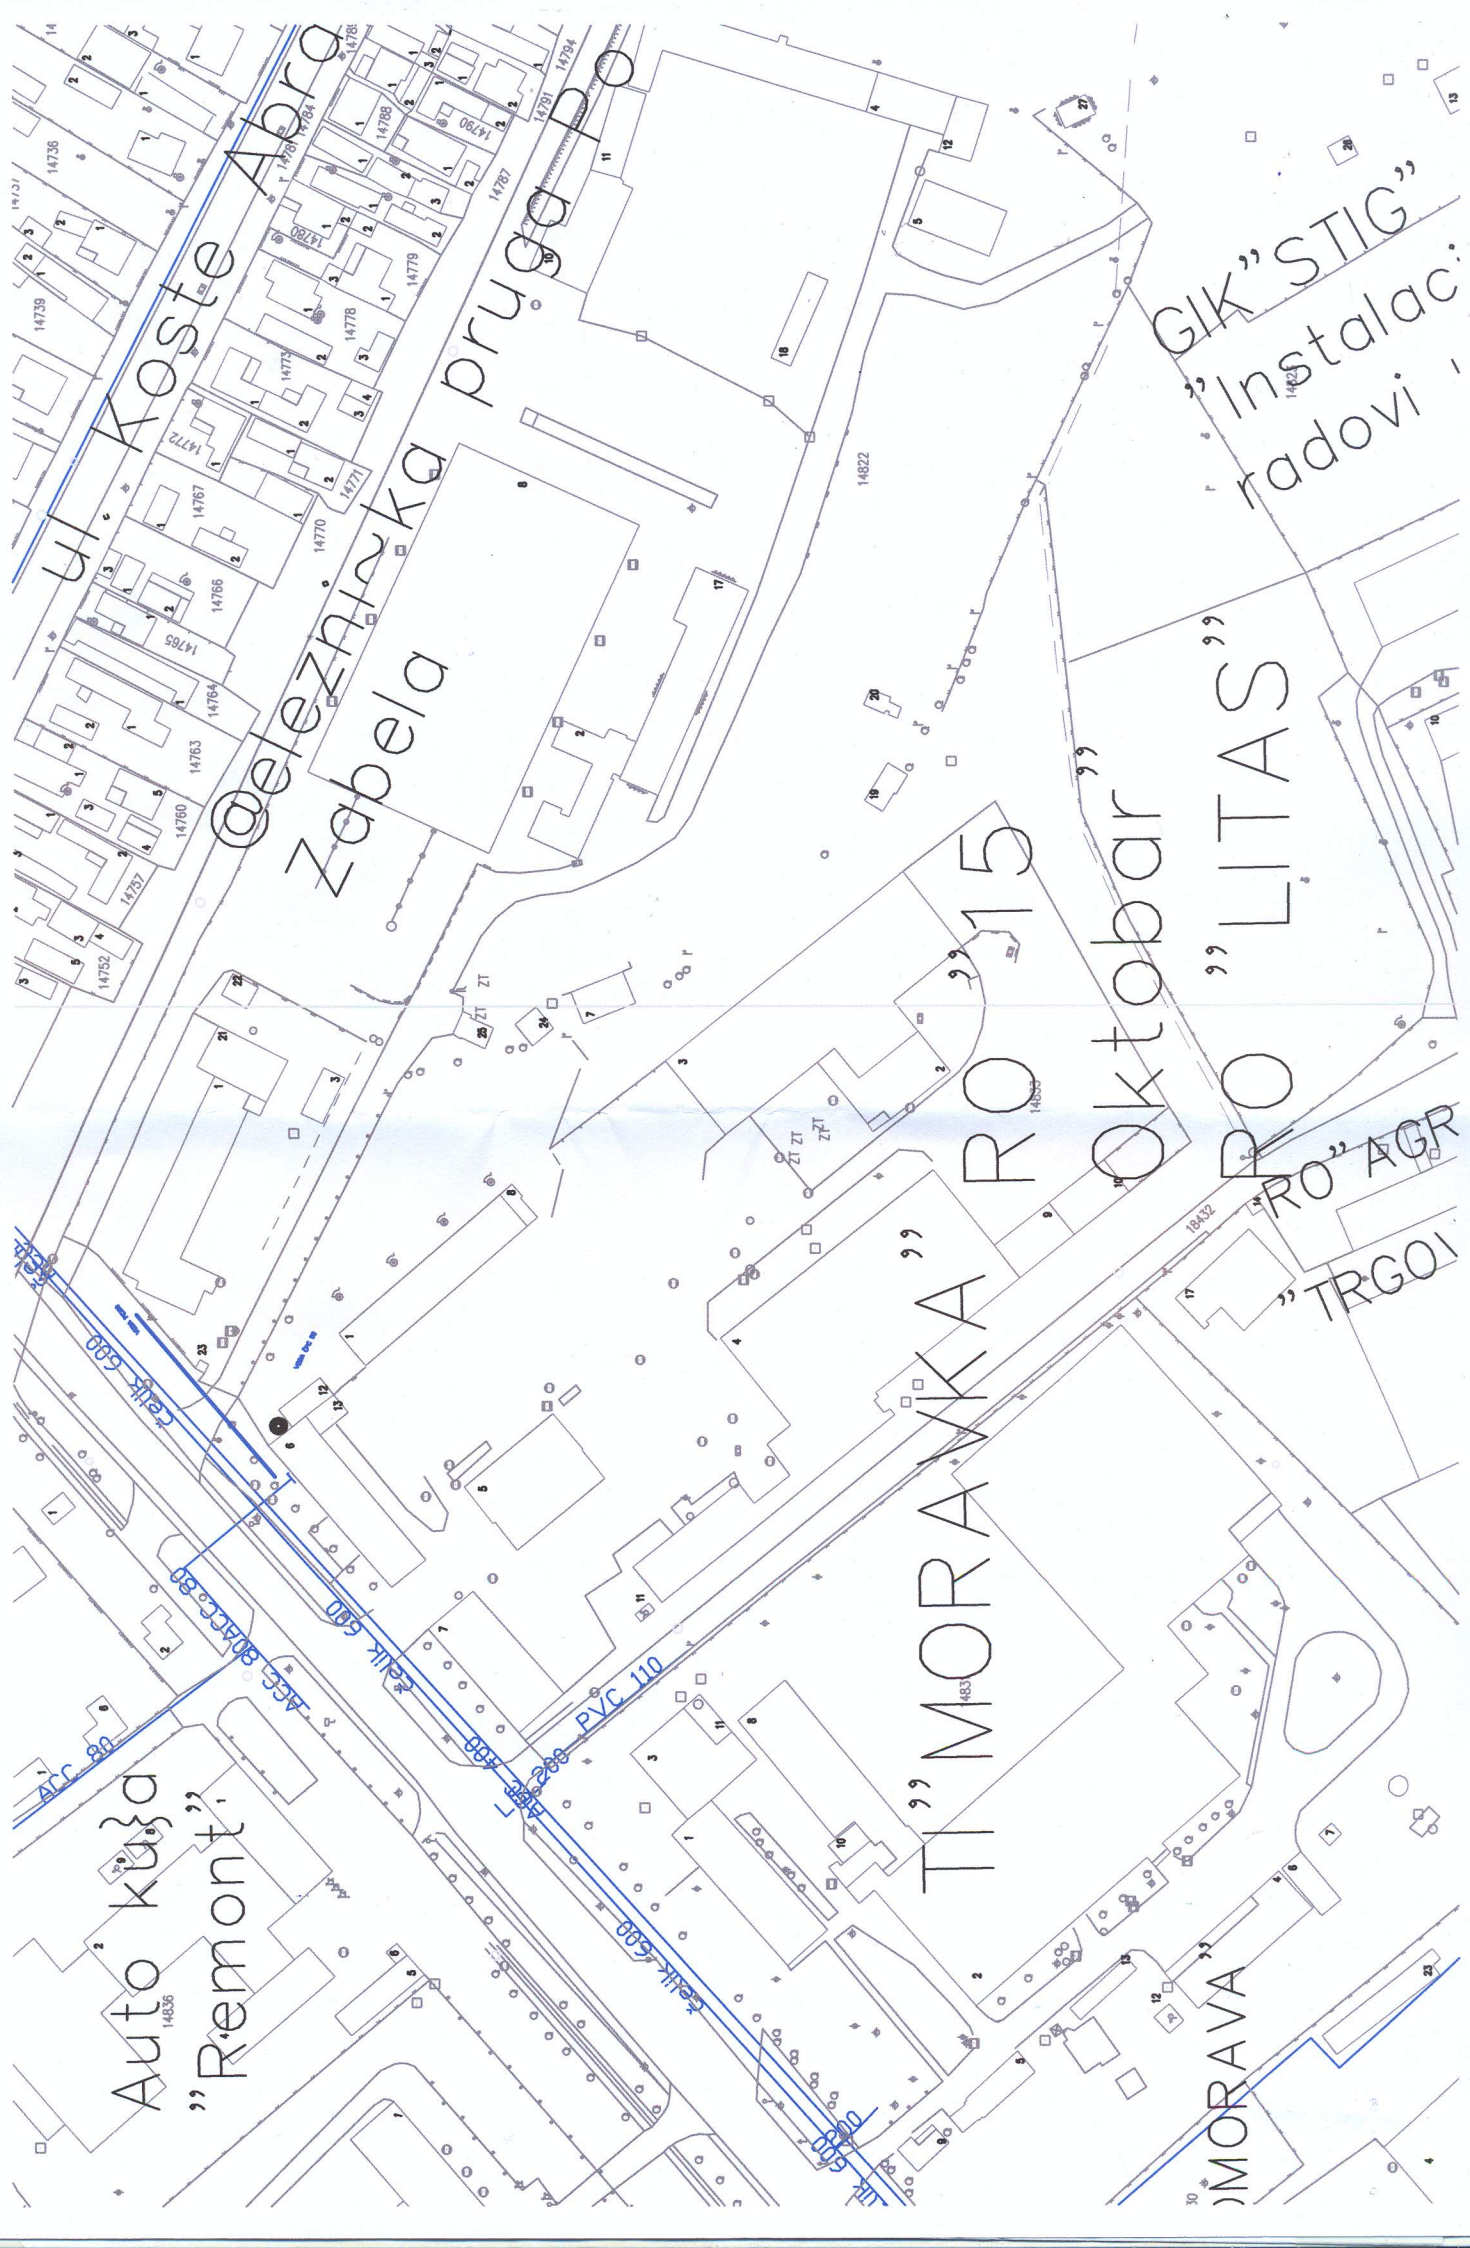



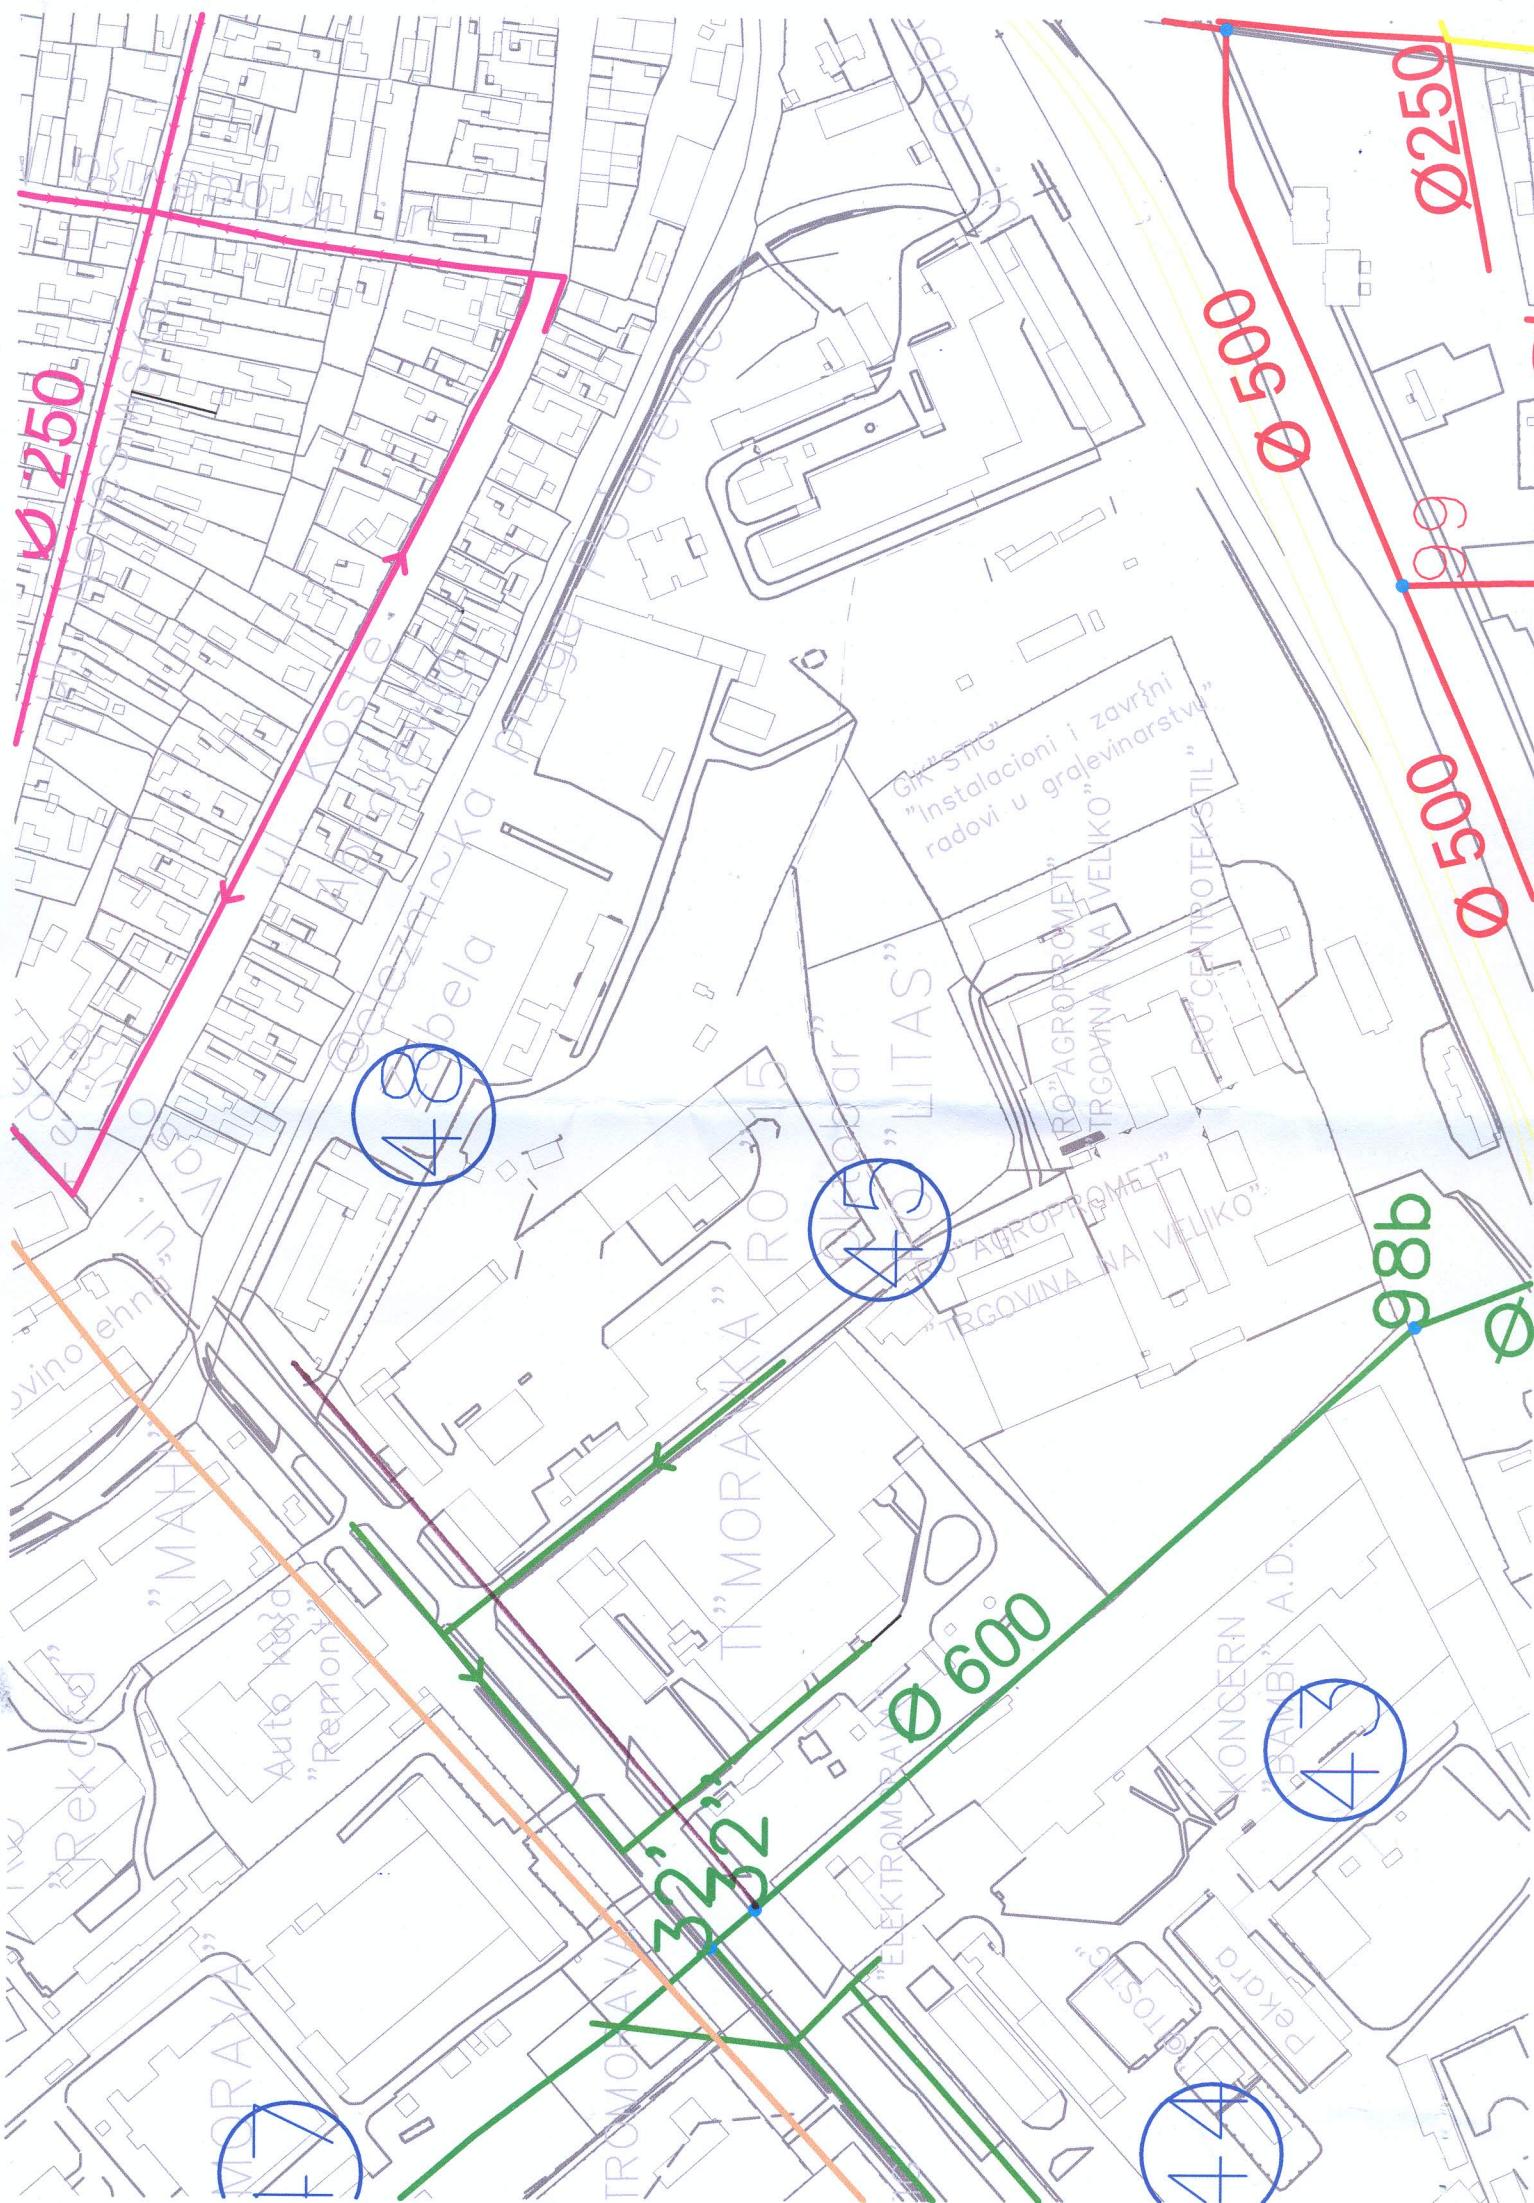

Ø 250

Ø 250

Ø 500

Ø 500

48

45

98b

Ø 600

Ø 32

44

43