



FASADA U OSI 1

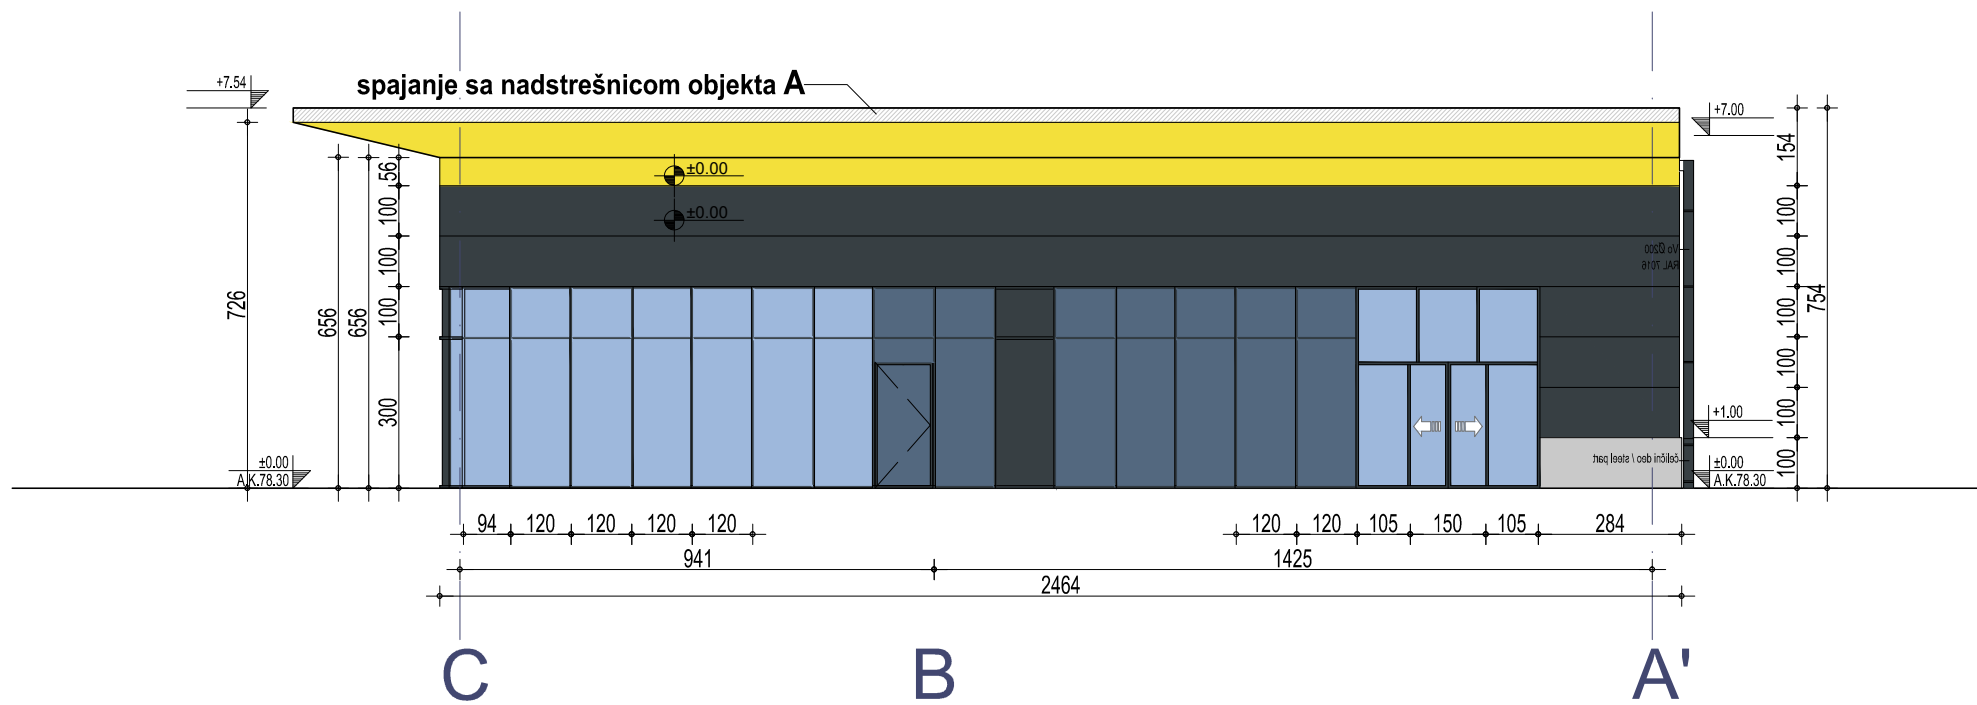


LEGENDA:

- Fasadni paneli RAL1018 (čelični paneli sa ispunom od kamene vune) d=15cm
- Fasadni paneli RAL7016 (čelični paneli sa ispunom od kamene vune) d=15cm
- Prozori (niskoemisiono staklo sa inertnim gasom) i izlozi (sigurnosno laminirano staklo)
- Izlozi (spy glass)
- Natur beton
- Reklamni panoi

FASADA U OSI 15

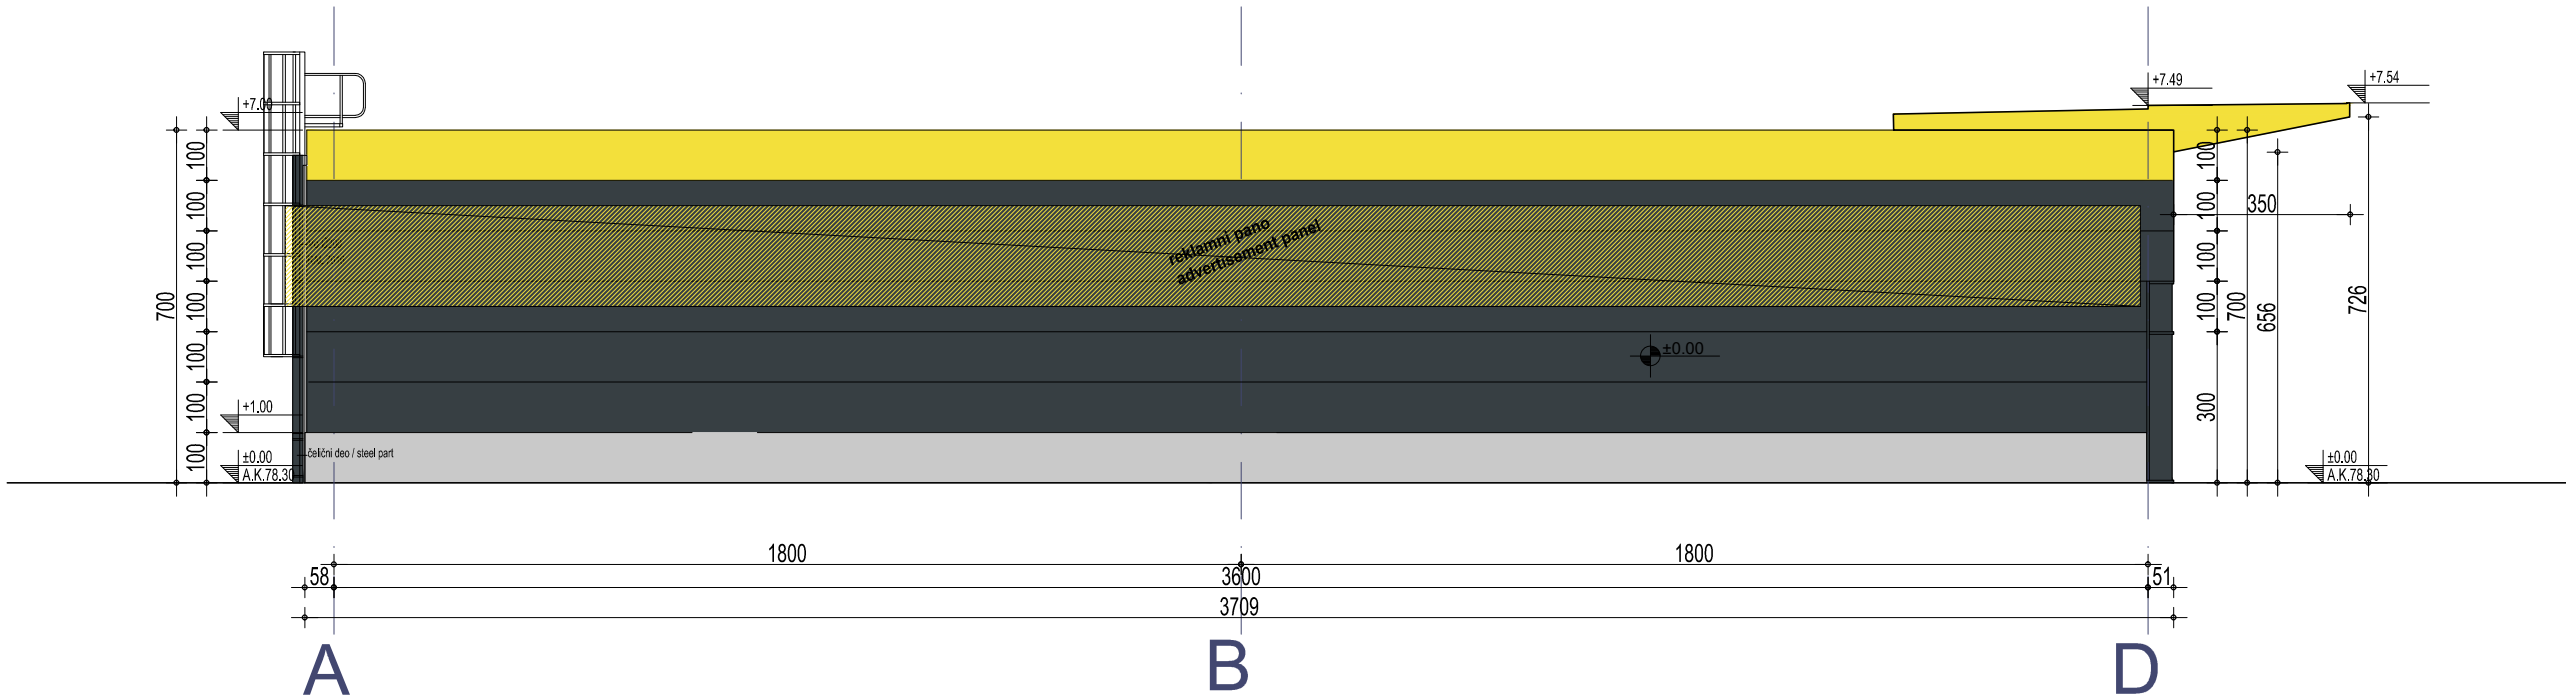

FASADE / FACADES

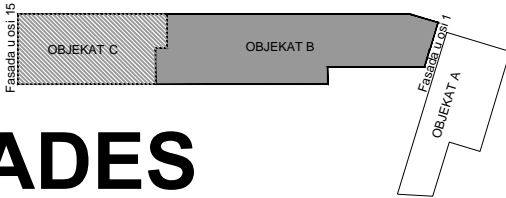

obradivač:
URBANIKA d.o.o.
Bulevar Kralja Aleksandra 235/83, 11000 Beograd

±0.00 APSOLUTNA KOTA
ABSOLUTE LEVEL **78.30**

NORTH Engineering
d.o.o. ZA PROJEKTOVANJE, INŽENJERING,
ISTRAŽIVAČKO-RAZVOJNI RAD I OBRADU PODATAKA SUBOTICA

Park Rajhi Ferenc 7
24000 Subotica, Srbija
http://www.north-eng.com
mail: office@north-eng.com
tel. +381 (0) 24 623 000
fax. +381 (0) 24 623 006

Glavni projektant: D. BALAŽEVIĆ, dipl.ing.građ. 310 8103 04		Investitor: Stop.Shop.5 d.o.o. Vojvode Stepe 78/10 Beograd	
Odgovorni projektant arhitekture: D. MILOJEVIĆ, dipl.ing.arh. 300 P329 17		Naziv objekata: POSLOVNI OBJEKAT - RETAIL PARK STOP.SHOP.POŽAREVAC k.p. 7834/8 K.O. Požarevac	
Projektant saradnik: LJ. PAVLOVIĆ, mast.inž.arh.			
Vrsta tehničke dokumentacije	Oznaka i naziv dela projekta: 1 - ARHITEKTURA		Naziv grafičkog priloga: FASADE / FACADES OBJEKTI B i C BUILDINGS B and C
	Evidencioni broj: EN - 1528		
	Datum: januar 2018.		
		Razmera: 1:150	Broj lista: 06.3

OVAJ PROJEKAT JE U CELINI I DETALJU PO AUTORSKOM PRAVU ZAŠTIĆEN!

58.0cm x 29.7cm = 0.172m2