

ЛЕГЕНДА

- Граница ГУП-а / Граница грађевинског подручја
- Граница катастарске општине
- Ознака / Назив катастарске општине
- Граница месне заједнице
- Ознака / Назив месне заједнице
- Граница региона
- Ознака / Број региона
- Граница блока
- Ознака / Број блока
- Граница катастарске парцеле
- Ознака / Број катастарске парцеле
- Објекти према катастарској подлози

ПОВРШИНЕ ОСТАЛИХ НАМЕНА


7. СТАНОВАЊЕ

- Породично становање
- Социјално категорисано становање
- Вишепородично становање - полуотворени и отворени блок
- Мешовито становање
- Мешовите становање са јавним службама

8. ЦЕНТРАЛНЕ НАМЕНЕ

- Пословање и услуге

ШИРА ЛОКАЦИЈА - ИЗВОД ИЗ ГРАФИЧКОГ ДЕЛА
ГЕНЕРАЛНОГ УРБАНИСТИЧКОГ ПЛАНА ПОЖАРЕВЦА

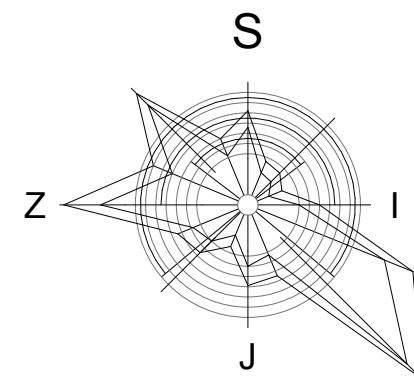

ЛЕГЕНДА




локација



ужа локација



шира локација (окужење)

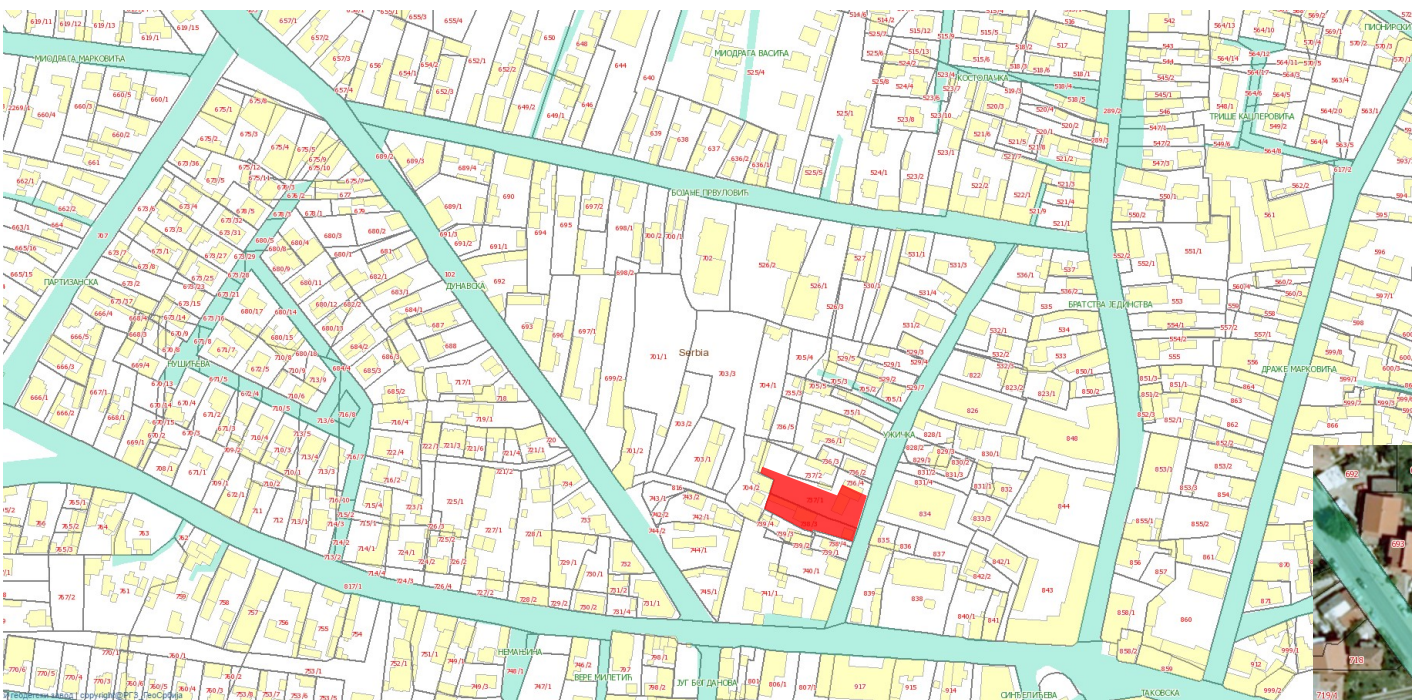

УРБАНИСТИЧКИ ПРОЈЕКАТ ЗА ИЗГРАДЊУ ВИШЕПОРОДИЧНОГ СТАМБЕНО - ПОСЛОВНОГ ОБЈЕКТА спратности По+Пр+З+Пк			
инвеститор	КОМПАНИЈА ЕВРОТРГОВИНА д.о.о ШАПИНЕ		
локација	к.п. 1084/1 и 1085/1, К.О. Пожаревац, ул. Његошева бр.9 у Пожаревцу		
израда пројекта	МГ&партнерс д.о.о. Пожаревац		
одговорни пројектант	Милош Гардашевић, дипл.инж.арх. лиценца бр. 200 0234 03		
сарадници	Драган Стојановић дипл.инж.арх. лиц.бр. 300 1964 03		
ЛИСТ	ПОЛОЖАЈ ЛОКАЦИЈЕ		
датум новембар 2016.	размера 1: /	тех. дн. бр. 01-12/16	лист бр. 1



MG & partners d.o.o.

POSREDOVANJE U PROMETU NEPOKRETNOSTI