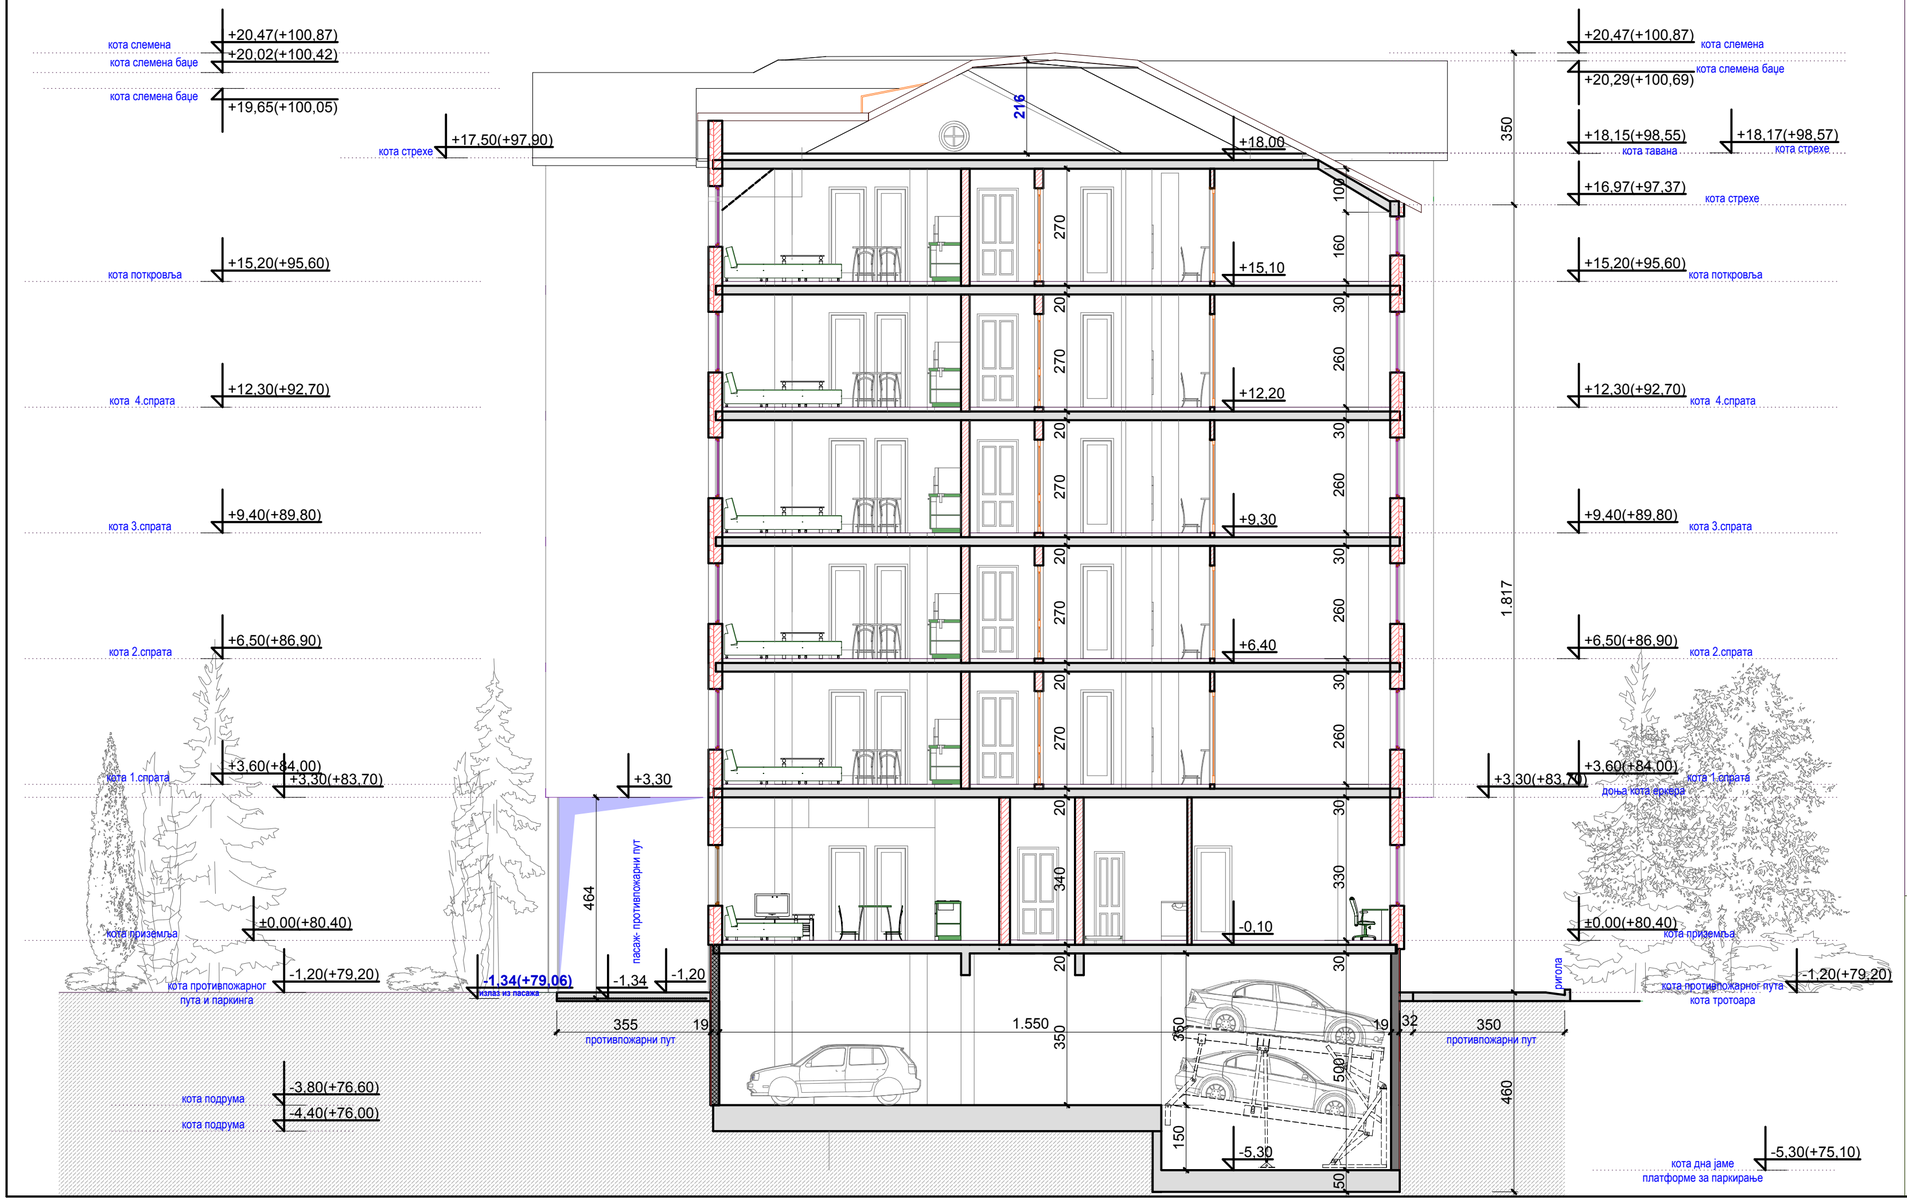

ИДЕЈНО АРХИТЕКТОНСКО РЕШЕЊЕ

објекат	**СТАМБЕНИ ОБЈЕКАТ По+П+4+Пк**
локација	к.п. 737/1 , К.О. Пожаревац, Пожаревац ул. Ужичка бр.9
инвеститор	КОМПАНИЈА ЕВРОТРГОВИНА д.о.о ШАПИНЕ
израда пројекта	МГ&партнерс д.о.о. ПОЖАРЕВАЦ
одговорни пројектант	Милош Гардашевић дипл.инж.арх. лиц.бр. 300 1733 03 — параф
сарадници	Драган Стојановић дипл.инж.арх. лиц.бр. 300 1964 03
лист	**ПРЕСЕК 2-2**

датум	размера	тех.дн.бр	бр.листа
децембар 2016	1:100	01 - 12/ 16	7

MG & partners d.o.o.