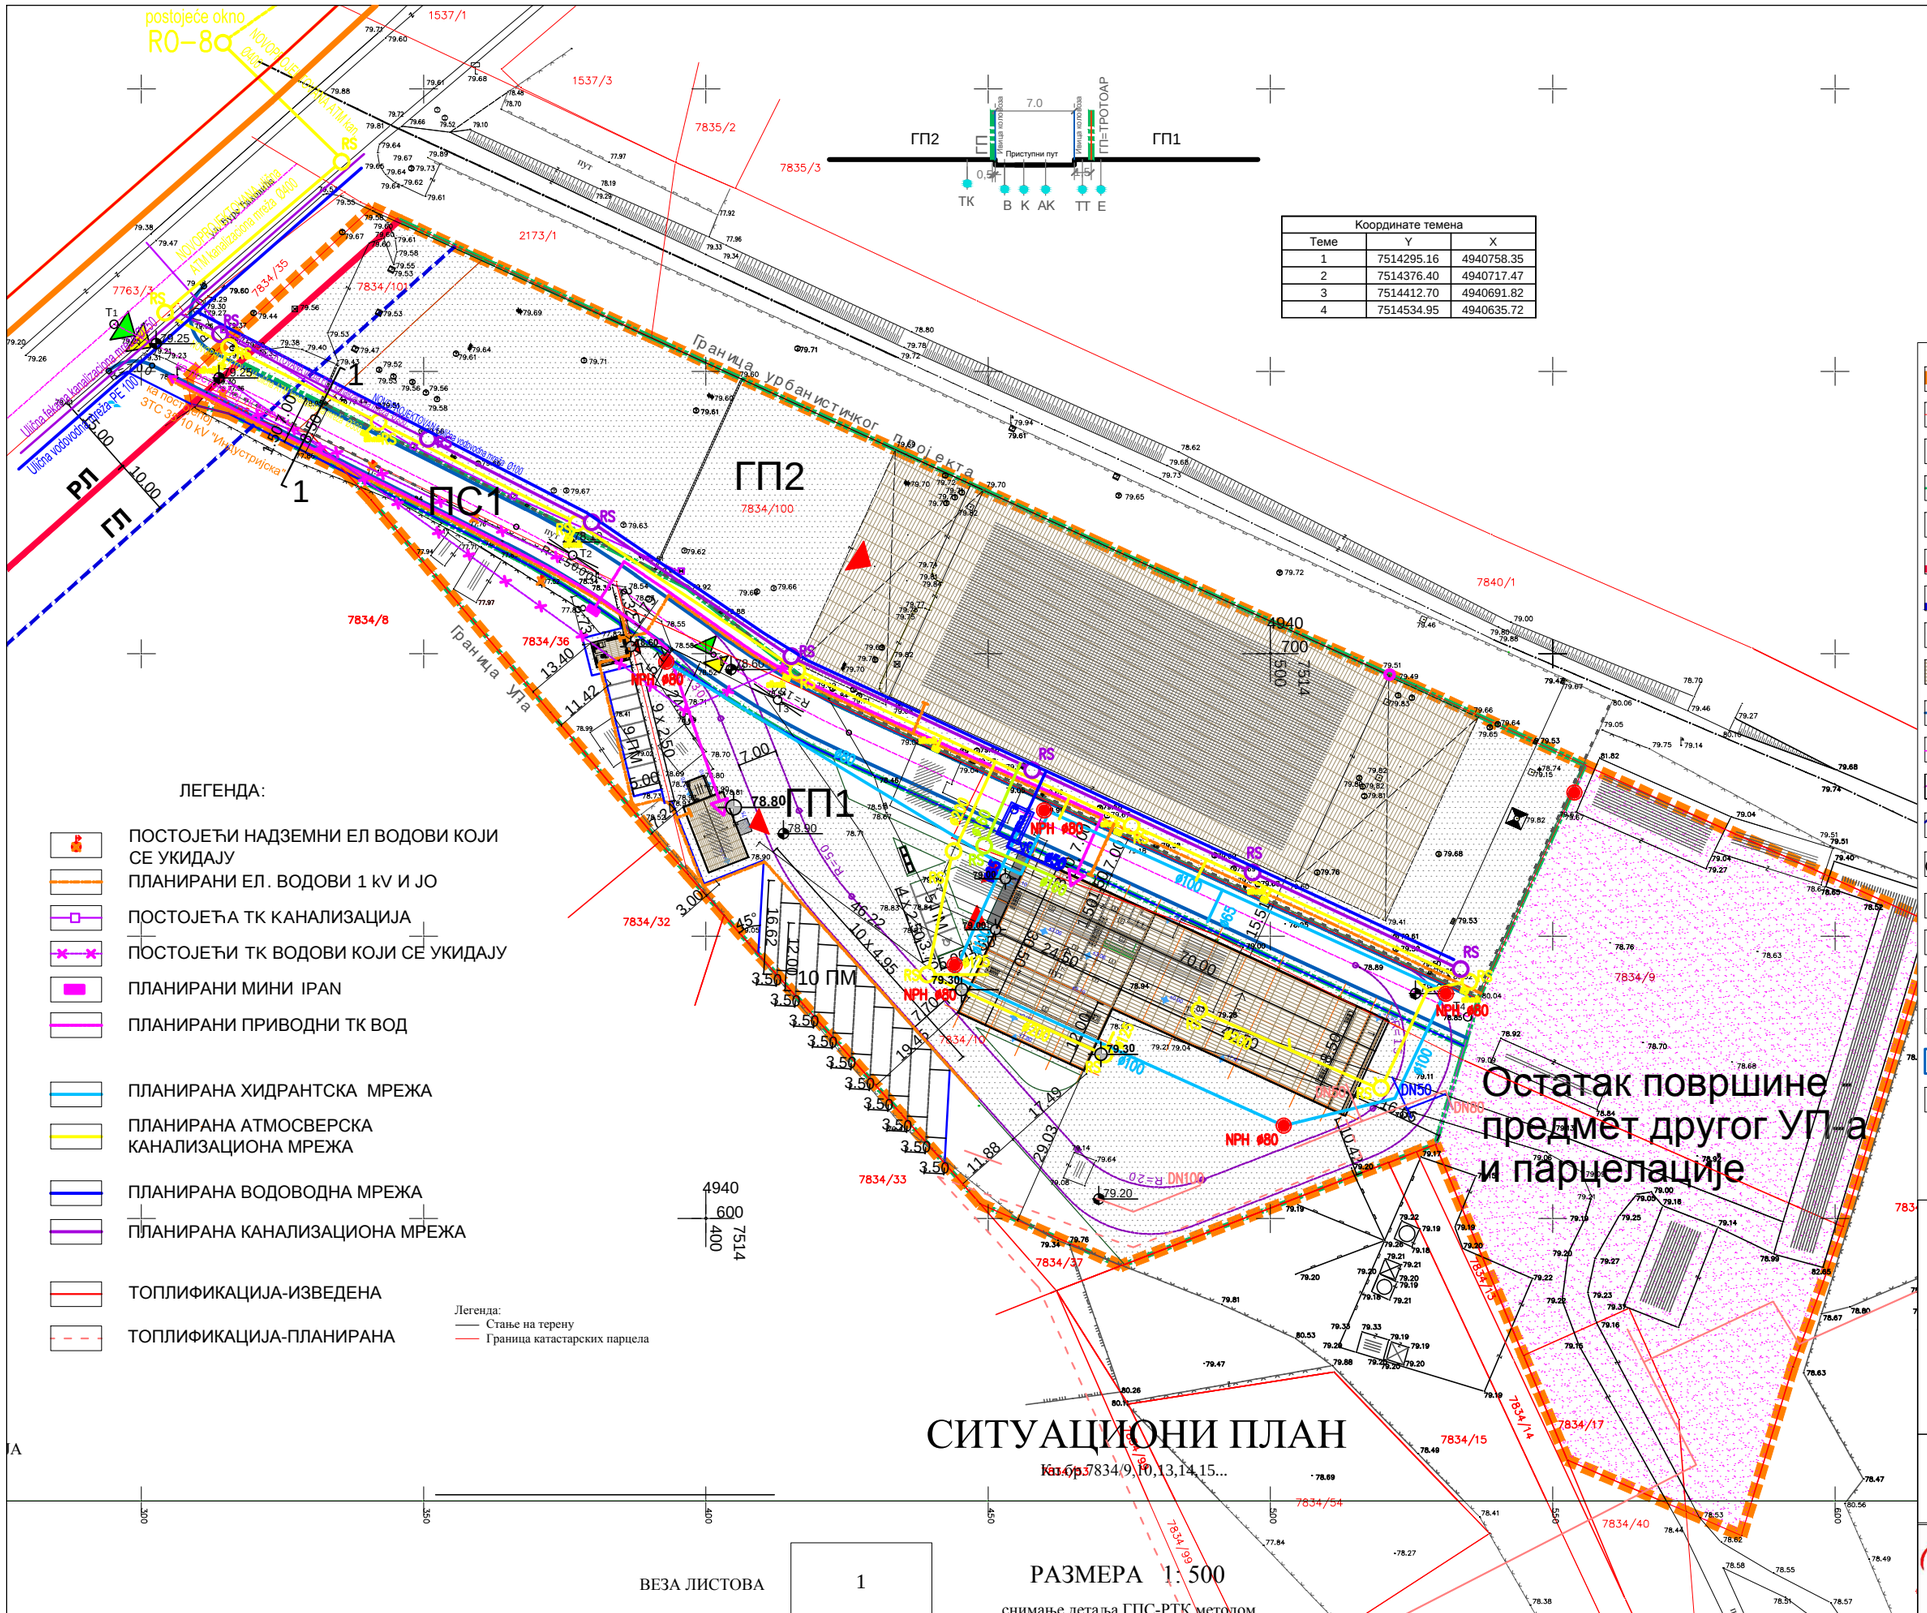
ГП2
ГП
ГП1
ГП=ТРОТОАР
Ивица колоковоза
Приступни пут
Ивица колоковоза
7.0
0.5
1.5
ТК
В К АК ТТ Е
ГП2
ГП1
ПС1
Граница урбанистичког пројекта
Граница УПа
Остатак површине предмет другог УП-а и парцелације
10 ПМ
РЛ
ГЛ
10.00
5.00
3.00
1537/1
1537/3
7835/2
7835/3
2173/1
7763/3
7834/35
7834/101
7834/100
7834/8
7834/36
7834/32
7834/33
7834/37
7834/10
7834/9
7834/15
7834/14
7834/17
7834/54
7834/99
7834/40
7840/1
4940
700
550
514
600
400
7514
postojeće okno
RO-8
Ulična kolovozna konstrukcija
Ulična kolovozna konstrukcija
Ulična kolovozna konstrukcija