


ТИПСКА ЕТАЖА
ПРВОГ,ДРУГОГ,ТРЕЋЕГ И ЧЕТВРТОГ СПРАТА

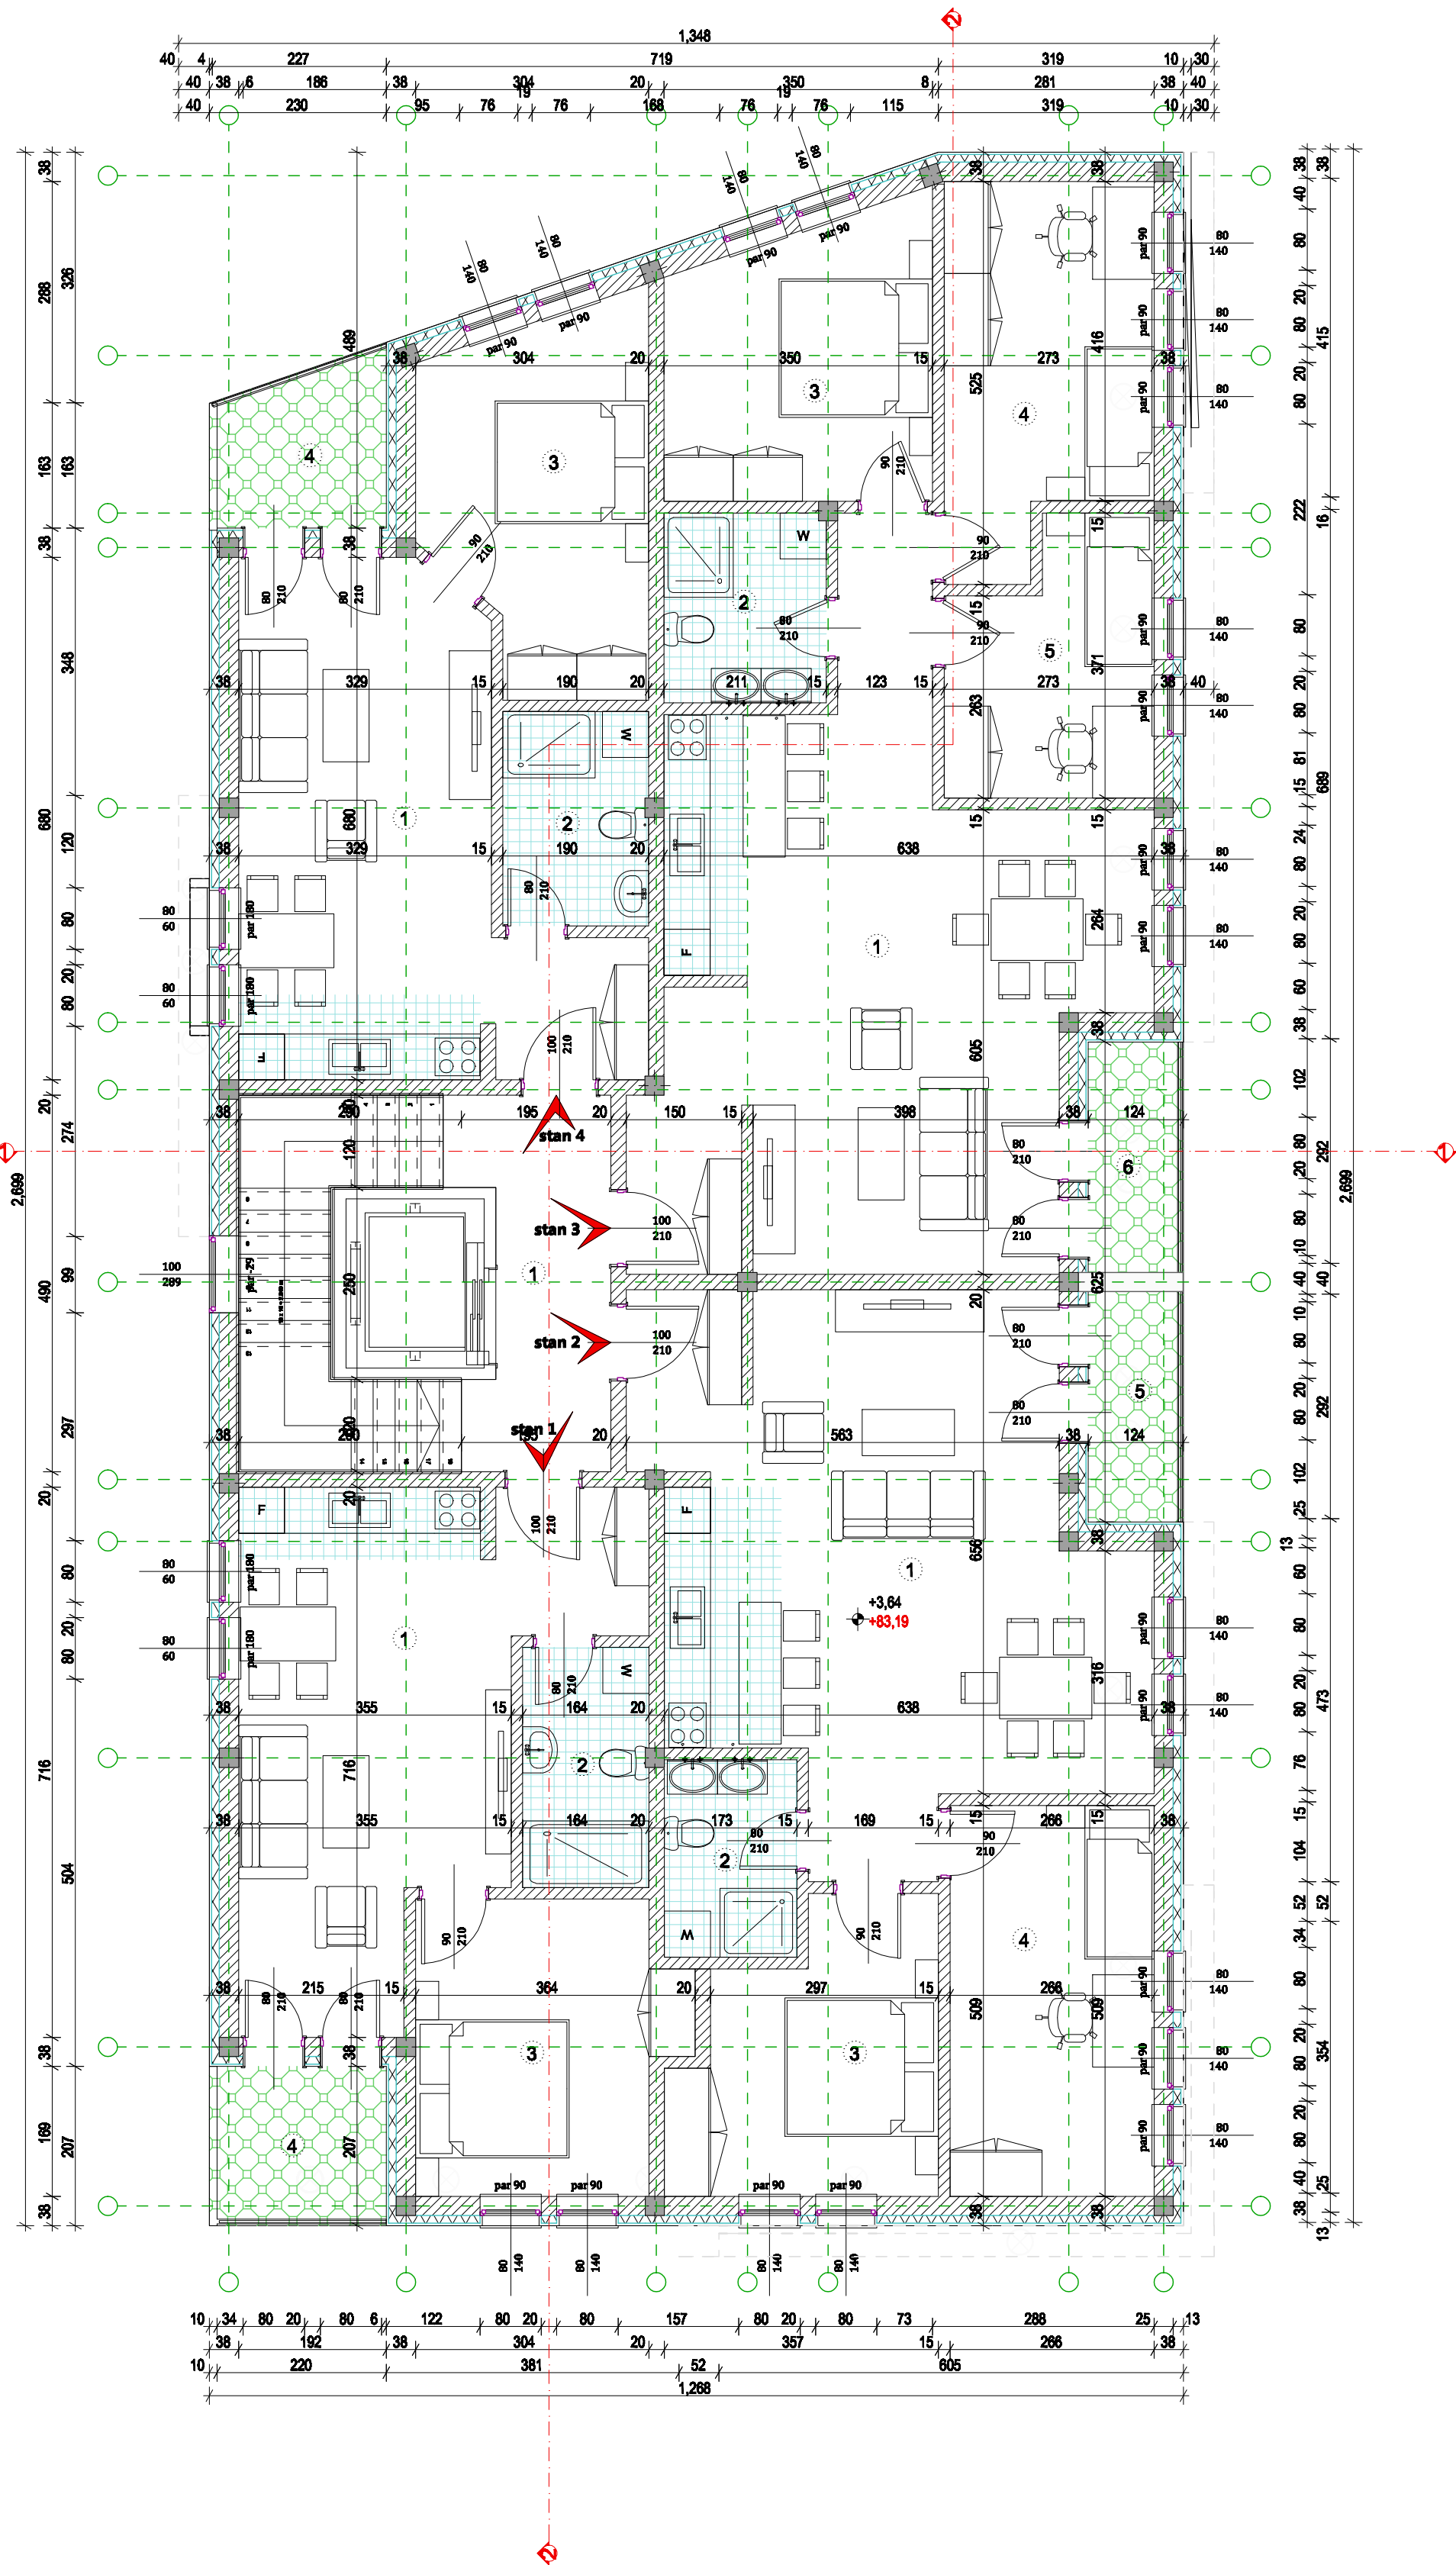

СТАН бр.1, 5, 9, 13

Р.Б.	НАЗИВ ПРОСТОРИЈЕ	материјализација			обим м	површина м²	укупна површина по СРС-у од 3%
		под	зид	плафон			
1	Улаз и вишенаменска соба	паркет	дисперзија	дисперзија	26,89 м	25,98 м²	25,20 м²
2	Купатило	плочице	дисперзија/ плочице	дисперзија	9,63 м	5,12 м²	4,96 м²
3	Спаваћа соба	паркет	дисперзија	дисперзија	15,02 м	12,45 м²	12,08 м²
4	Тераса	плочице	фасадна облога	фасадна облога	8,74 м	4,77 м²	4,77 м²

УКУПНО:	60,30 м
УКУПНО СА УМАЊЕЊЕЊМ од 3% ПО СРС-у :	48,33 м²
УКУПНА НЕТО ПОВРШИНА ЕТАЖЕ :	47,01 м²

СТАН бр.2, 6, 10, 14

Р.Б.	НАЗИВ ПРОСТОРИЈЕ	материјализација			обим м	површина м²	укупна површина по СРС-у од 3%
		под	зид	плафон			
1	Улаз и вишенаменска соба	паркет	фасадна облога	фасадна облога	33,40 м	39,27 м²	38,09 м²
2	Купатило	плочице	зид,плочице	дисперзија	8,59 м	4,44 м²	4,31 м²
3	Спаваћа соба	паркет	дисперзија	дисперзија	15,02 м	11,45 м²	11,11 м²
4	Спаваћа соба	паркет	дисперзија	дисперзија	15,49 м	13,53 м²	13,12 м²
5	Тераса	плочице	фасадна облога	фасадна облога	8,28 м	3,60 м²	3,60 м²

СТАН бр.3, 7, 11, 15

Р.Б.	НАЗИВ ПРОСТОРИЈЕ	материјализација			обим м	површина м²	укупна површина по СРС-у од 3%
		под	зид	плафон			
1	Улаз и вишенаменска соба	паркет	фасадна облога	фасадна облога	40,12 м	42,59 м²	41,31 м²
2	Купатило	плочице	зид,плочице	дисперзија	9,16 м	5,21 м²	5,05 м²
3	Спаваћа соба	паркет	дисперзија	дисперзија	14,22 м	12,29 м²	11,92 м²
4	Редукована соба	паркет	дисперзија	дисперзија	15,95 м	12,60 м²	12,22 м²
5	Редукована соба	паркет	дисперзија	дисперзија	12,89 м	8,77 м²	8,51 м²
6	Тераса	плочице	фасадна облога	фасадна облога	8,38 м	3,65 м²	3,54 м²

УКУПНО:	100,74 м
УКУПНО СА УМАЊЕЊЕЊМ од 3% ПО СРС-у :	85,12 м²
УКУПНА НЕТО ПОВРШИНА ЕТАЖЕ :	82,55 м²

СТАН бр.4, 8, 12, 16

Р.Б.	НАЗИВ ПРОСТОРИЈЕ	материјализација			обим м	површина м²	укупна површина по СРС-у од 3%
		под	зид	плафон			
1	Улаз и вишенаменска соба	паркет	дисперзија	дисперзија	25,22 м	25,63 м²	24,86 м²
2	Купатило	плочице	дисперзија/ плочице	дисперзија	9,47 м	5,28 м²	5,12 м²
3	Спаваћа соба	паркет	дисперзија	дисперзија	15,46 м	13,11 м²	12,72 м²
4	Тераса	плочице	фасадна облога	фасадна облога	8,78 м	4,66 м²	4,66 м²

УКУПНО:	58,94 м
УКУПНО СА УМАЊЕЊЕЊМ од 3% ПО СРС-у :	48,68 м²
УКУПНА НЕТО ПОВРШИНА ЕТАЖЕ :	47,36 м²

ЗАЈЕДНИЧКЕ ПРОСТОРИЈЕ

Р.Б.	НАЗИВ ПРОСТОРИЈЕ	материјализација			обим м	површина м²	укупна површина по СРС-у од 3%
		под	зид	плафон			
1	Ходнички простор, ступениште и лифт	плочице	дисперзија	дисперзија	19,50 м	23,76 м²	23,05 м²

УКУПНО:	19,50 м
УКУПНО СА УМАЊЕЊЕЊМ од 3% ПО СРС-у :	23,76 м²
УКУПНА НЕТО ПОВРШИНА ЕТАЖЕ :	23,05 м²

УКУПНА ПОВРШИНА ЕТАЖЕ

УКУПНА НЕТО ПОВРШИНА ЗАЈЕДНИЧКИХ ПРОСТОРИЈА :	23,05 м²
УКУПНА НЕТО ПОВРШИНА СТАМБЕНИХ ПРОСТОРИЈА :	247,15 м²
УКУПНА НЕТО ПОВРШИНА ЕТАЖЕ :	270,20 м²
УКУПНА БРУТО ПОВРШИНА ЕТАЖЕ :	327 м²

GARDEN Studio , Požarevac Cane Babović 1			
Investitor:	DEKOR-PROFESIONAL DOO Požarevac		
vrsta tehničke dokumentacije:	IDR IDEJNO REŠENJE		
oznaka i naziv dela projekta:	1 - projekat arhitekture		
naziv crtača:	OSNOVA TIPSKE ETAŽE		
odgovorni projektant:	Nataša Momirović Iscenca 300 1618 03		
datum:	03. 2019.	razmera:	1:150
broj lista:			3