


ОСНОВА ТРЕЋЕГ СПРАТА

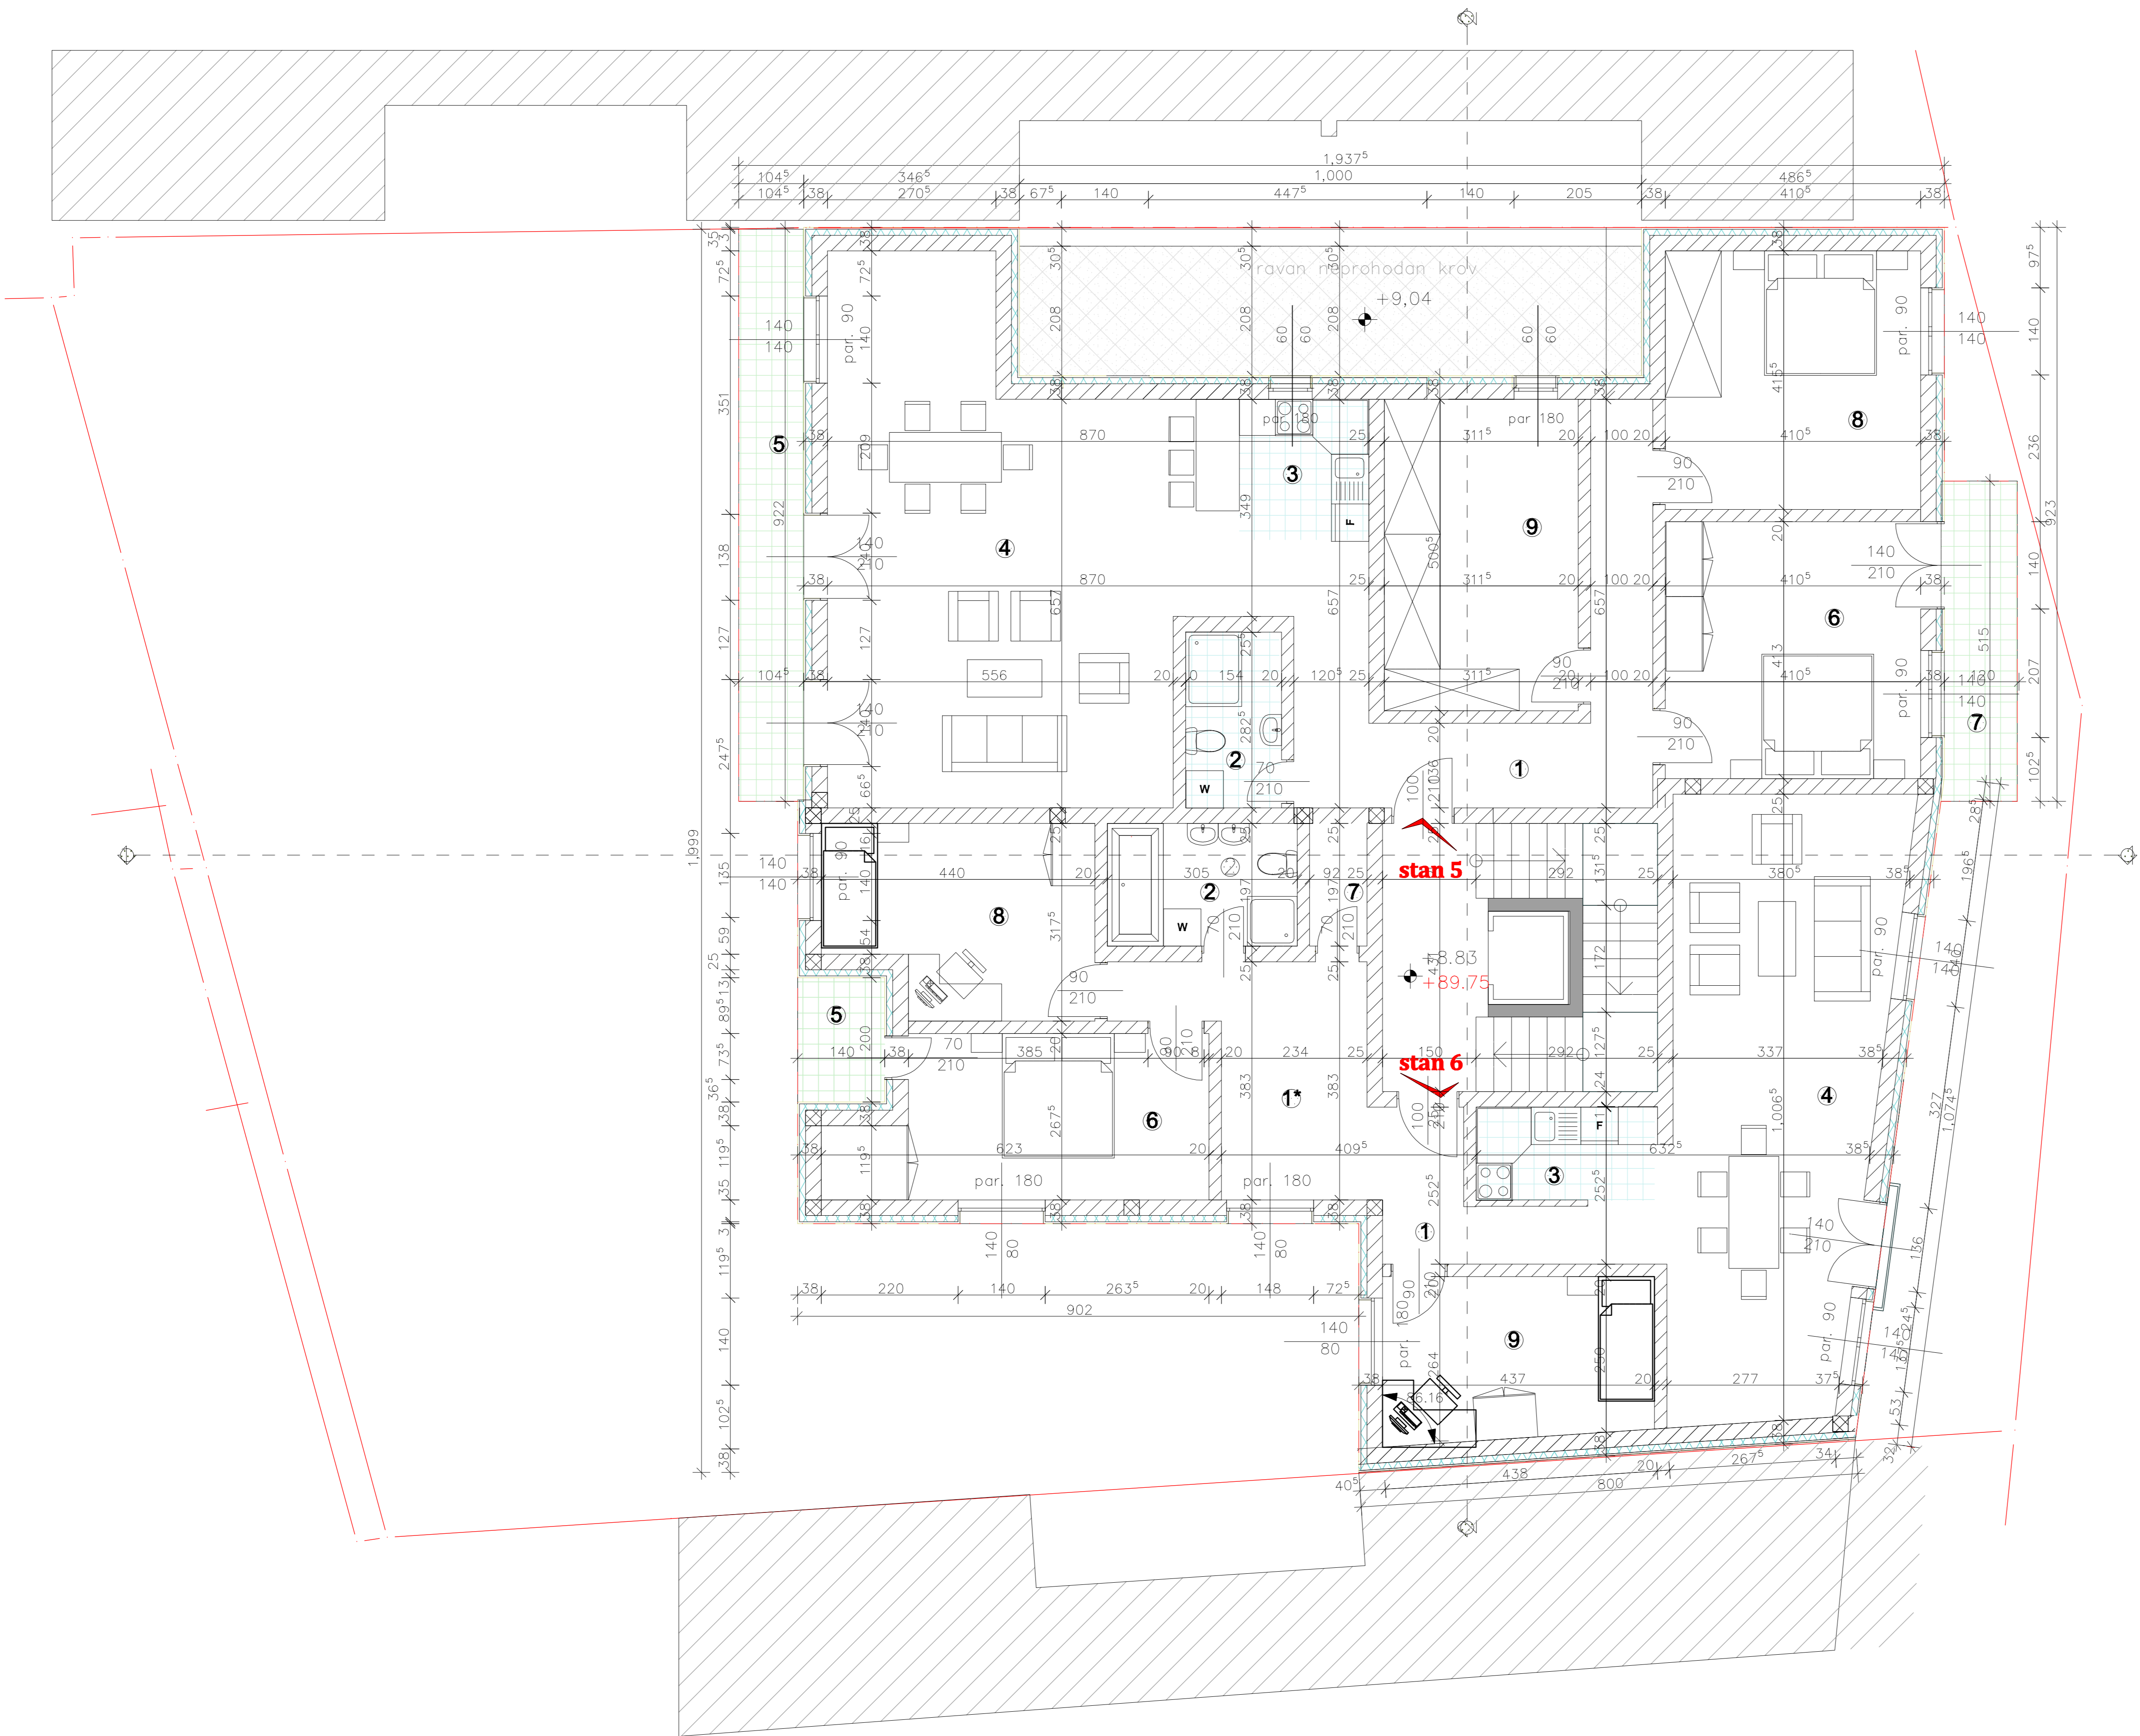

УЛАЗ 2

СТАН 5 -четворишпособни стан

Р.Б.	НАЗИВ ПРОСТОРИЈЕ	материјализација			површина м²	укупна површина по стану, м²
		под	зид	плафон		
1	Ходник	паркет	дисперзија	дисперзија	15,14 м²	14,68 м²
2	Купатило	плочице	плочице	дисперзија	4,35 м²	4,22 м²
3	Кухиња	плочице	плочице	дисперзија	9,70 м²	9,41 м²
4	Дневни боравак са трпезаријом	паркет	дисперзија	дисперзија	44,27 м²	42,94 м²
5	Тераса	плочице	фасадна облога	дисперзија	9,59 м²	9,59 м²
6	Спаваћа соба	паркет	дисперзија	дисперзија	16,94 м²	16,43 м²
7	Тераса	плочице	фасадна облога	фасадна облога	6,26 м²	6,26 м²
8	Спаваћа соба	паркет	дисперзија	дисперзија	17,05 м²	16,54 м²
9	Гардероба	паркет	дисперзија	дисперзија	15,60 м²	15,13 м²

УКУПНО:	138,90 м²
УКУПНО СА УМАЊЕЊЕЊМ од 3% ПО СРПС-у:	135,20 м²

УЛАЗ 2

СТАН 6 -четворишпособни стан

Р.Б.	НАЗИВ ПРОСТОРИЈЕ	материјализација			површина м²	укупна површина по стану, м²
		под	зид	плафон		
1	Ходник	паркет	дисперзија	дисперзија	5,15 м²	4,99 м²
1*	Ходник	паркет	дисперзија	дисперзија	10,71 м²	10,39 м²
2	Купатило	плочице	плочице	дисперзија	6,02 м²	5,84 м²
3	Кухиња	плочице	плочице	дисперзија	4,36 м²	4,23 м²
4	Дневни боравак са трпезаријом	паркет	дисперзија	дисперзија	35,39 м²	34,33 м²
5	Тераса	плочице	фасадна облога	дисперзија	2,80 м²	2,80 м²
6	Спаваћа соба	паркет	дисперзија	дисперзија	14,59 м²	14,15 м²
7	Остава	паркет	дисперзија	дисперзија	1,82 м²	1,76 м²
8	Спаваћа соба	паркет	дисперзија	дисперзија	12,46 м²	12,09 м²
9	Спаваћа соба	паркет	дисперзија	дисперзија	11,34 м²	11,00 м²

УКУПНО:	104,64 м²
УКУПНО СА УМАЊЕЊЕЊМ од 3% ПО СРПС-у:	101,58 м²

УЛАЗ 2 ЗАЈЕДНИЧКЕ ПРОСТОРИЈЕ

Р.Б.	НАЗИВ ПРОСТОРИЈЕ	материјализација			површина м²	укупна површина по стану, м²
		под	зид	плафон		
1	Ходник са степеништем	плочице	дисперзија	дисперзија	16,15 м²	15,67 м²
2	Лифт				2,90 м²	2,81 м²

УКУПНО:	19,05 м²
УКУПНО СА УМАЊЕЊЕЊМ од 3% ПО СРПС-у:	18,48 м²

УКУПНО НЕТО ПОВРШИНА ЕТАЖЕ :	255,26м²
УКУПНА БРУТО ПОВРШИНА ЕТАЖЕ:	313,20 м²

GARDEN Studio, Požarevac Cane Babović 1

investitor:	NOVICA JEVTIĆ		
vrsta tehničke dokumentacije:	IDR IDEJNO REŠENJE		
oznaka i naziv dela projekta:	1 - projekat arhitekture		
naziv crteža:	OSNOVA TREĆEG SPRATA		
odgovorni projektant:	Nataša Momirović licenca 300 1518 03		
datum:	02. 2019.	razmera:	1:150
		broj lista:	5