


ОСНОВА ДРУГОГ СПРАТА

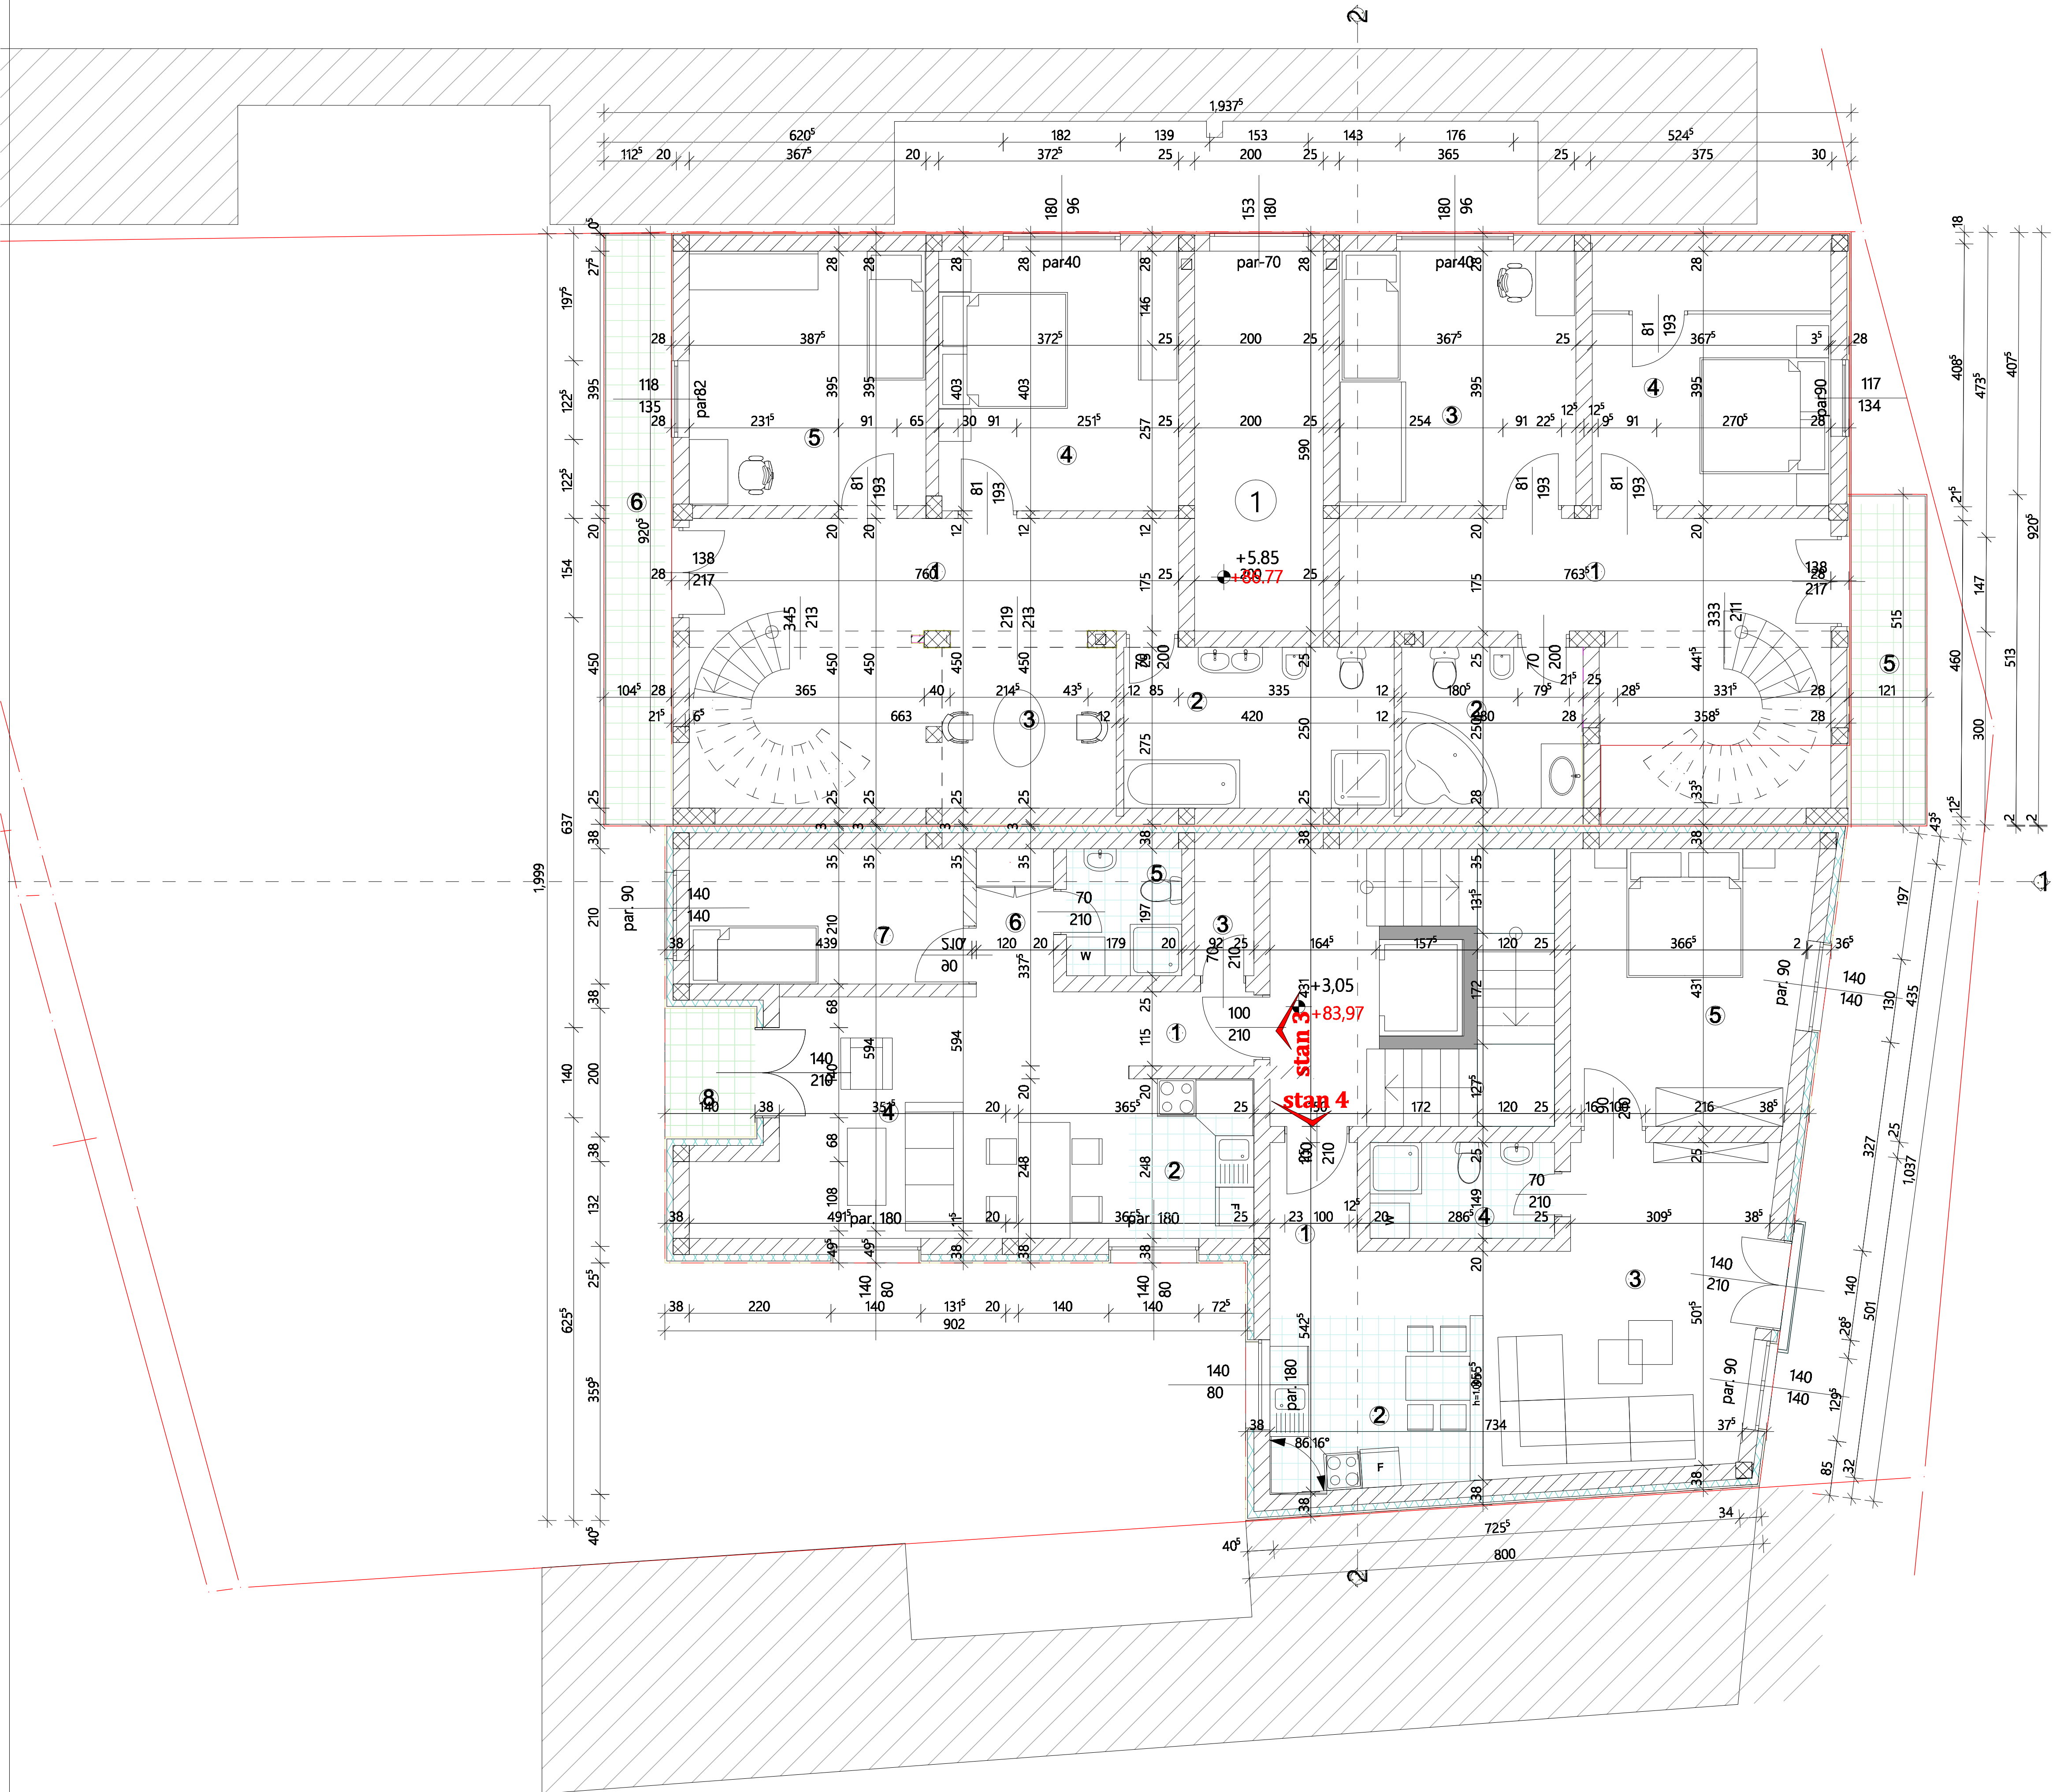

Р.Б.	НАЗИВ ПРОСТОРИЈЕ	материјализација			обим м	површина м²	укупна површина по СПС-у, м²
		под	зид	плафон			
1	Ходник	паркет	дисперзија	дисперзија	18.68 m	13.30 m²	12.90 m²
2	Купатило	плочице	плочице	дисперзија	13.40 m	10.50 m²	10.18 m²
3	Радни простор	паркет	дисперзија	дисперзија	14.19 m	10.54 m²	10.22 m²
4	Спаваћа соба	паркет	дисперзија	дисперзија	15.51 m	15.00 m²	14.55 m²
5	Спаваћа соба	паркет	дисперзија	дисперзија	15.25 m	14.51 m²	14.07 m²
6	Тераса	плочице	фасадна облога	фасадна облога	20.49 m	9.61 m²	9.61 m²
УКУПНО:					97.52 m	73.47 m²	
УКУПНО СА УМАЊЕЊЕЊЕМ од 3% ПО СРПС-у:						71.53 m²	

Р.Б.	НАЗИВ ПРОСТОРИЈЕ	материјализација			обим м	површина м²	укупна површина по СПС-у, м²
		под	зид	плафон			
1	Ходник	паркет	дисперзија	дисперзија	19.06 m	13.87 m²	13.45 m²
2	Купатило	плочице	плочице	дисперзија	10.66 m	7.02 m²	6.81 m²
3	Спаваћа соба	паркет	дисперзија	дисперзија	15.25 m	14.52 m²	14.08 m²
4	Спаваћа соба	паркет	дисперзија	дисперзија	15.32 m	14.65 m²	14.21 m²
5	Тераса	плочице	фасадна облога	фасадна облога	12.65 m	6.05 m²	6.05 m²
УКУПНО:					72.94 m	56.11 m²	
УКУПНО СА УМАЊЕЊЕЊЕМ од 3% ПО СРПС-у:						54.60 m²	

УЛАЗ 1 ЗАЈЕДНИЧКЕ ПРОСТОРИЈЕ

Р.Б.	НАЗИВ ПРОСТОРИЈЕ	материјализација			обим м	површина м²	укупна површина по СПС-у, м²
		под	зид	плафон			
1	Степениште	плочице	дисперзија	дисперзија			
2	Ходник	плочице	дисперзија	дисперзија	9.38 m	5.28 m²	4.25 m²
УКУПНО:					9.38 m	5.28 m²	
УКУПНО СА УМАЊЕЊЕЊЕМ од 3% ПО СРПС-у:						4.25 m²	

Р.Б.	НАЗИВ ПРОСТОРИЈЕ	материјализација			површина м²	укупна површина по СПС-у, м²
		под	зид	плафон		
1	Улаз-ходник	паркет	дисперзија	дисперзија	2.98 m²	2.89 m²
2	Кухиња са трпезаријом	плочице	плочице	дисперзија	10.90 m²	10.57 m²
3	Остава	плочице	дисперзија	дисперзија	1.82 m²	1.76 m²
4	Дневни боравак	паркет	дисперзија	дисперзија	15.11 m²	14.65 m²
5	Купатило	плочице	плочице	дисперзија	3.53 m²	3.42 m²
6	Легажман	паркет	дисперзија	дисперзија	2.67 m²	2.59 m²
7	Спаваћа соба	паркет	дисперзија	дисперзија	8.95 m²	8.68 m²
8	Лођа	плочице	фасадна облога	фасадна облога	2.80 m²	2.80 m²
УКУПНО:					48.76 m²	
УКУПНО СА УМАЊЕЊЕЊЕМ од 3% ПО СРПС-у:						47.36 m²

Р.Б.	НАЗИВ ПРОСТОРИЈЕ	материјализација			површина м²	укупна површина по СПС-у, м²
		под	зид	плафон		
1	Улаз-ходник	паркет	дисперзија	дисперзија	5.60 m²	5.43 m²
2	Кухиња са трпезаријом	плочице	плочице	дисперзија	8.30 m²	8.05 m²
3	Дневни боравак	паркет	дисперзија	дисперзија	19.58 m²	19.00 m²
4	Купатило	плочице	плочице	дисперзија	4.27 m²	4.14 m²
5	Спаваћа соба	паркет	дисперзија	дисперзија	15.46 m²	15.00 m²
УКУПНО:					53.21 m²	
УКУПНО СА УМАЊЕЊЕЊЕМ од 3% ПО СРПС-у:						51.62 m²

УЛАЗ 1 ЗАЈЕДНИЧКЕ ПРОСТОРИЈЕ

Р.Б.	НАЗИВ ПРОСТОРИЈЕ	материјализација			површина м²	укупна површина по СПС-у, м²
		под	зид	плафон		
1	Ходник са степеништем	плочице	дисперзија	дисперзија	16.15 m²	15.67 m²
2	Лифт				2.90 m²	2.81 m²
УКУПНО:					19.05 m²	
УКУПНО СА УМАЊЕЊЕЊЕМ од 3% ПО СРПС-у:						18.48 m²
УКУПНО НЕТО ПОВРШИНА ЕТАЖЕ:					273.61 m²	
УКУПНА БРУТО ПОВРШИНА ЕТАЖЕ:					337.08 m²	

GARDEN Studio, Požarevac Cane Babović 1			
investitor:	NOVICA JEVTIĆ		
vrsta tehničke dokumentacije:	IDR IDEJNO REŠENJE		
oznaka i naziv dela projekta:	1 - projekat arhitekture		
naziv crteža:	OSNOVA DRUGOG SPRATA		
odgovorni projektant:	Nataša Momirović licenca 300 1518 03		
datum:	02. 2019.	razmera:	1:150
		broj lista:	4