

ОСНОВА ПРИЗЕМЉА

ЛОКАЛ 1

Р.Б.	НАЗИВ ПРОСТОРИЈЕ	материјализација			површина м²	укупна површина по СРС-у, %
		под	зид	плафон		
1	Локал	плочице	дисперзија	дисперзија	39,67 м²	38,48 м²
1	Магазин	плочице	дисперзија	дисперзија	2,46 м²	2,39 м²
1	Санитарни чвор	плочице	дисперзија	дисперзија	2,24 м²	2,17 м²
УКУПНО:					44,37 м²	
УКУПНО СА УМАЊЕЊЕЊМ од 3% ПО СРС-у:					43,40 м²	

ЛОКАЛ 2

Р.Б.	НАЗИВ ПРОСТОРИЈЕ	материјализација			површина м²	укупна површина по СРС-у, %
		под	зид	плафон		
1	Локал	плочице	дисперзија	дисперзија	32,52 м²	31,54 м²
1	Магазин	плочице	дисперзија	дисперзија	2,51 м²	2,43 м²
1	Санитарни чвор	плочице	дисперзија	дисперзија	2,29 м²	2,22 м²
УКУПНО:					37,32 м²	
УКУПНО СА УМАЊЕЊЕЊМ од 3% ПО СРС-у:					36,19 м²	

УЛАЗ 1

Р.Б.	НАЗИВ ПРОСТОРИЈЕ	материјализација			површина м²	укупна површина по СРС-у, %
		под	зид	плафон		
1	Ходник	плочице	дисперзија	дисперзија	7,81 м²	7,57 м²
2	Степениште	плочице	дисперзија	дисперзија	6,75 м²	6,55 м²
УКУПНО:					14,56 м²	
УКУПНО СА УМАЊЕЊЕЊМ од 3% ПО СРС-у:					14,12 м²	

УЛАЗ 1

СТАН 1

— двособни стан


Р.Б.	НАЗИВ ПРОСТОРИЈЕ	материјализација			површина м²	укупна површина по СРС-у, %
		под	зид	плафон		
1	Улаз	паркет	дисперзија	дисперзија	4,64 м²	4,50 м²
2	Дневни боравак	паркет	плочице	дисперзија	17,53 м²	7,00 м²
3	Триезарија	плочице	плочице	дисперзија	6,46 м²	6,23 м²
4	Кухиња	плочице	плочице	дисперзија	4,74 м²	4,60 м²
5	Дегажман	паркет	дисперзија	дисперзија	3,58 м²	3,47 м²
6	Купатило	плочице	плочице	дисперзија	3,53 м²	3,42 м²
7	Спаваћа соба	паркет	дисперзија	дисперзија	14,54 м²	14,10 м²
УКУПНО:					55,02 м²	
УКУПНО СА УМАЊЕЊЕЊМ од 3% ПО СРС-у:					53,32 м²	

УЛАЗ 2

Р.Б.	НАЗИВ ПРОСТОРИЈЕ	материјализација			површина м²	укупна површина по СРС-у, %
		под	зид	плафон		
1	Улазни хол	плочице	дисперзија	дисперзија	16,21 м²	15,72 м²
2	Лифт	плочице	дисперзија	дисперзија	2,90 м²	2,81 м²
3	Степениште	плочице	дисперзија	дисперзија	9,29 м²	9,01 м²
УКУПНО:					28,40 м²	
УКУПНО СА УМАЊЕЊЕЊМ од 3% ПО СРС-у:					27,54 м²	

ПАСАЖ

Р.Б.	НАЗИВ ПРОСТОРИЈЕ	материјализација			површина м²	укупна површина по СРС-у, %
		растер плоч.	фасадна облога	фасадна облога		
1	Наткривени делови саобраќајнице и паркинг простора				96,73 м²	/
УКУПНО:					96,73 м²	
УКУПНО НЕТО ПОВРШИНА ЕТАЖЕ :					271,30 м²	
УКУПНА БРУТО ПОВРШИНА ЕТАЖЕ :					320,09 м²	

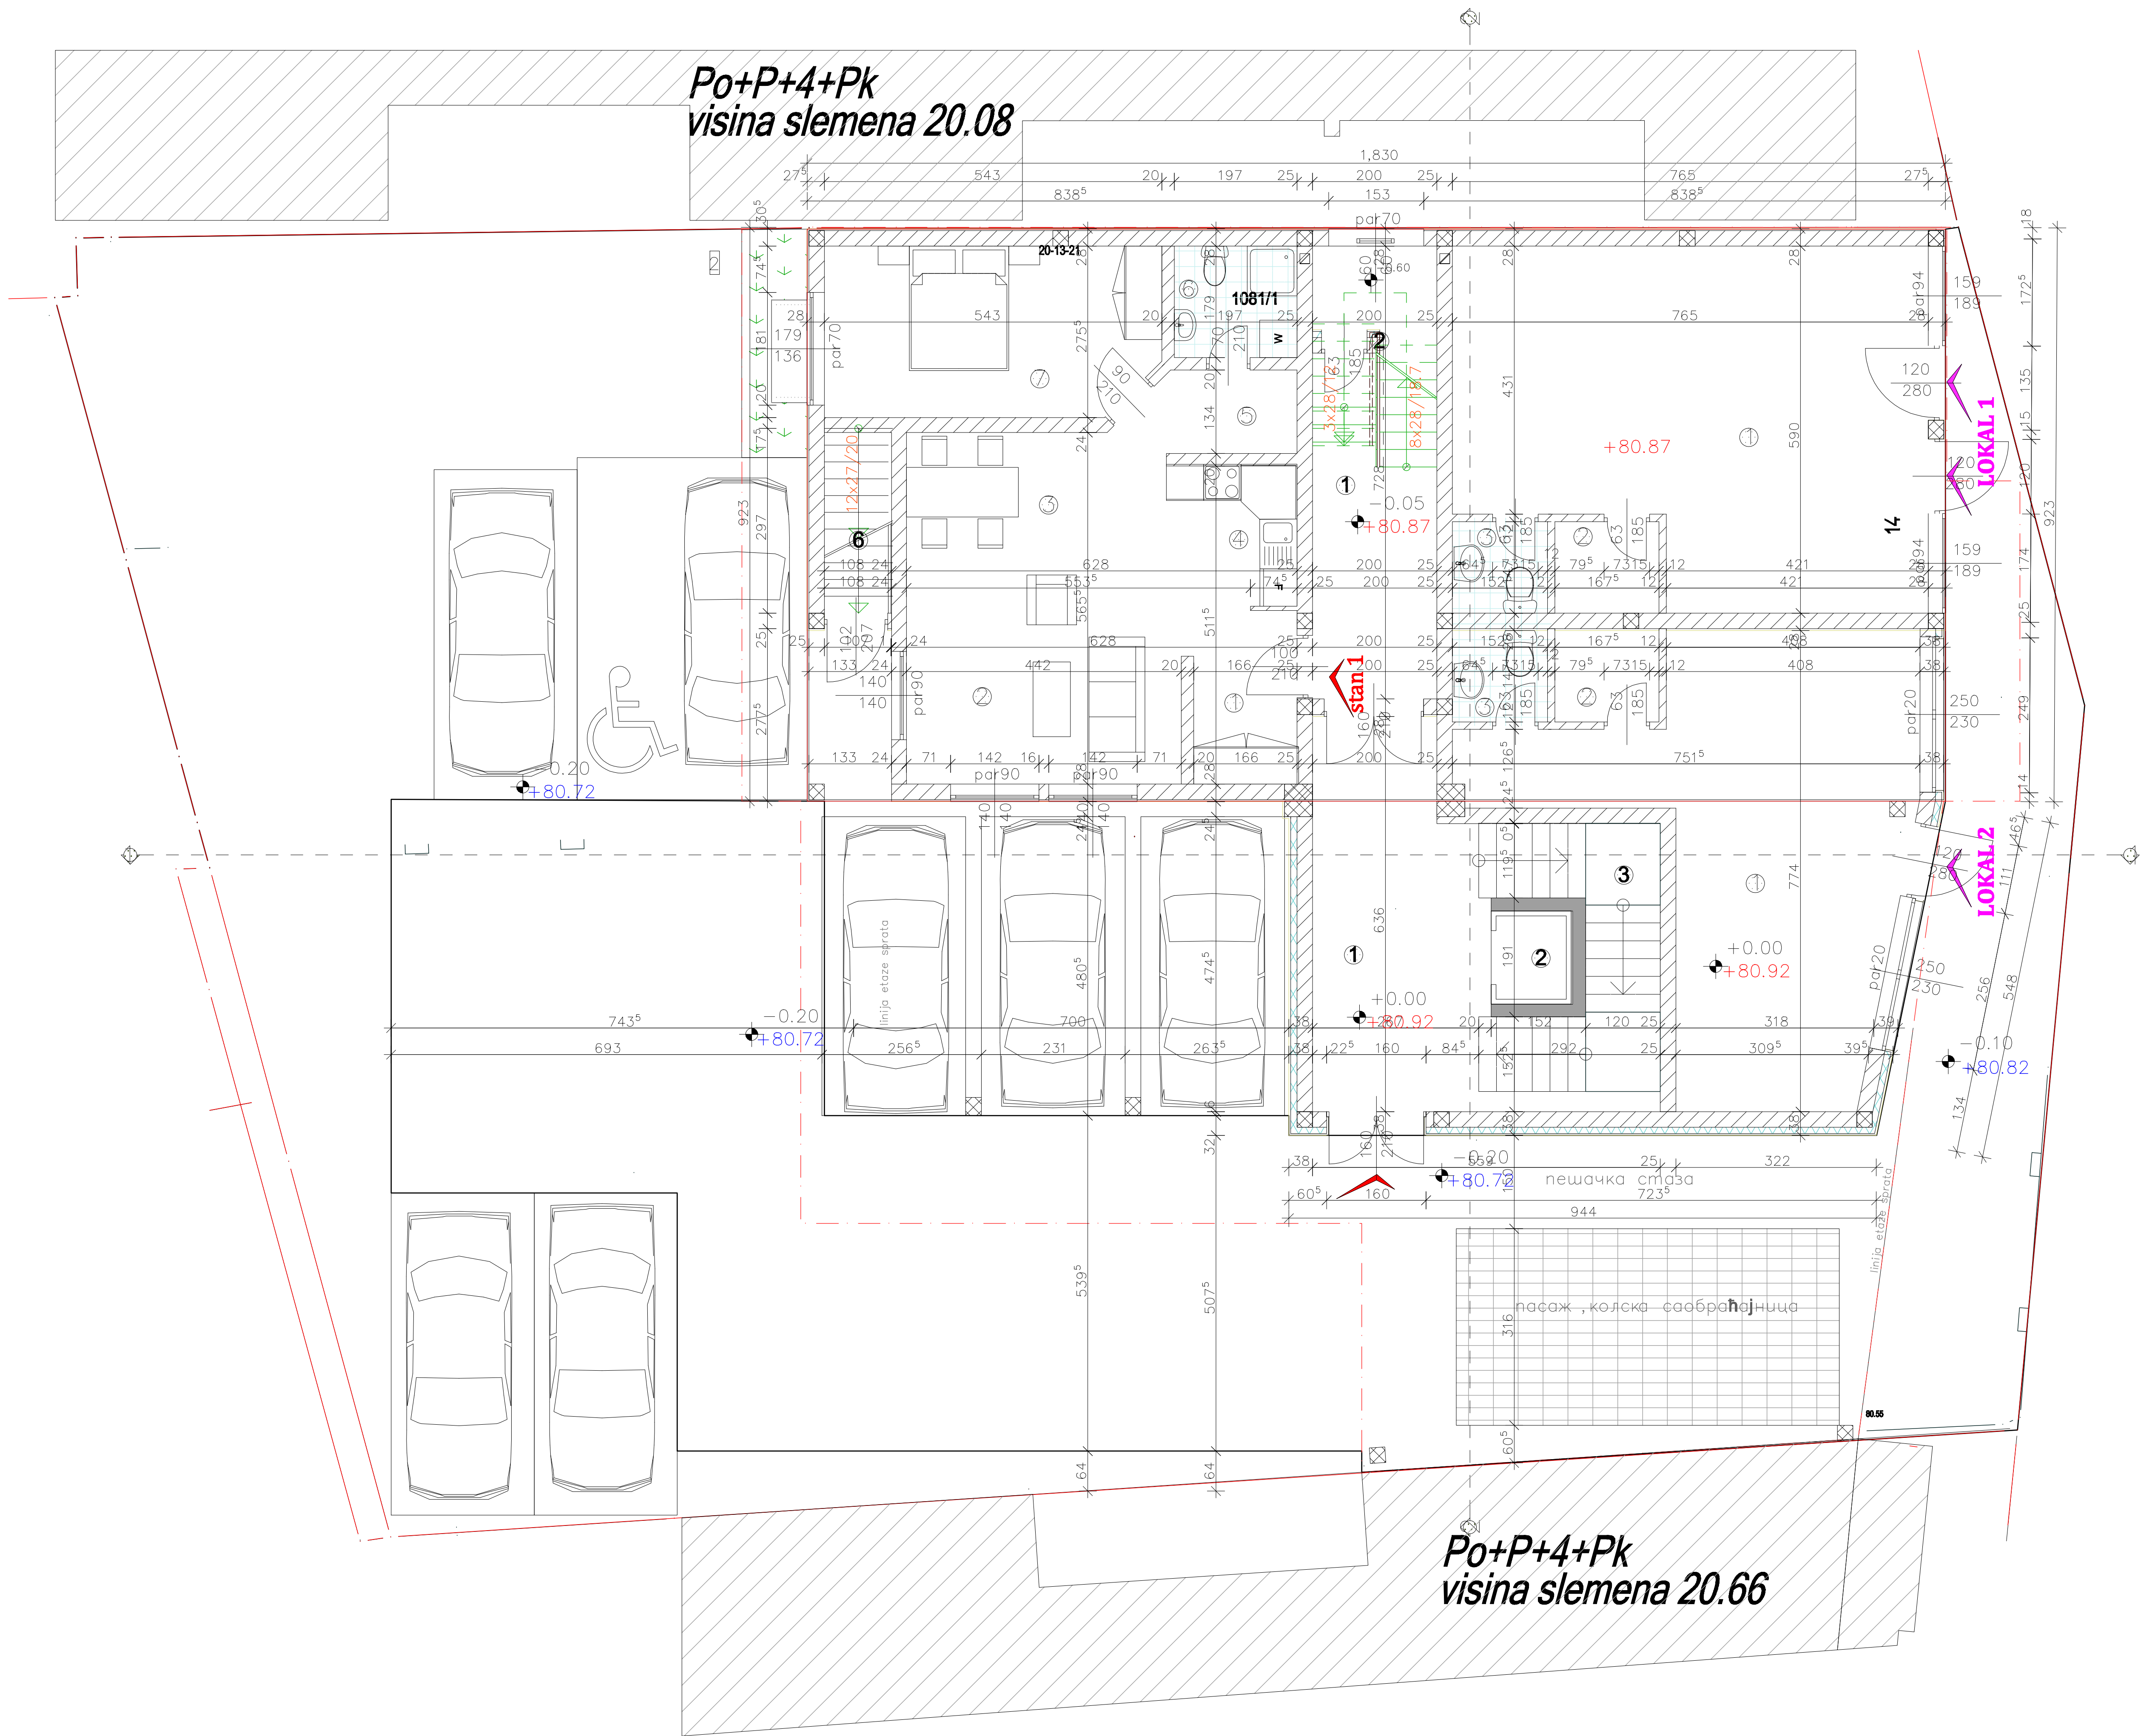

GARDEN Studio, Požarevac Cane Babović 1

investitor:

NOVICA JEVTIĆ

vrsta tehničke dokumentacije:

IDR  
IDEJNO REŠENJE

oznaka i naziv dela projekta:

1 - projekat arhitekture

naziv crteža:

OSNOVA PRIZEMLJA

odgovorni projektant:

Nataša Momirović  
licenca 300 1518 03

datum: 02. 2019.

razmera: 1:150

broj lista:

2