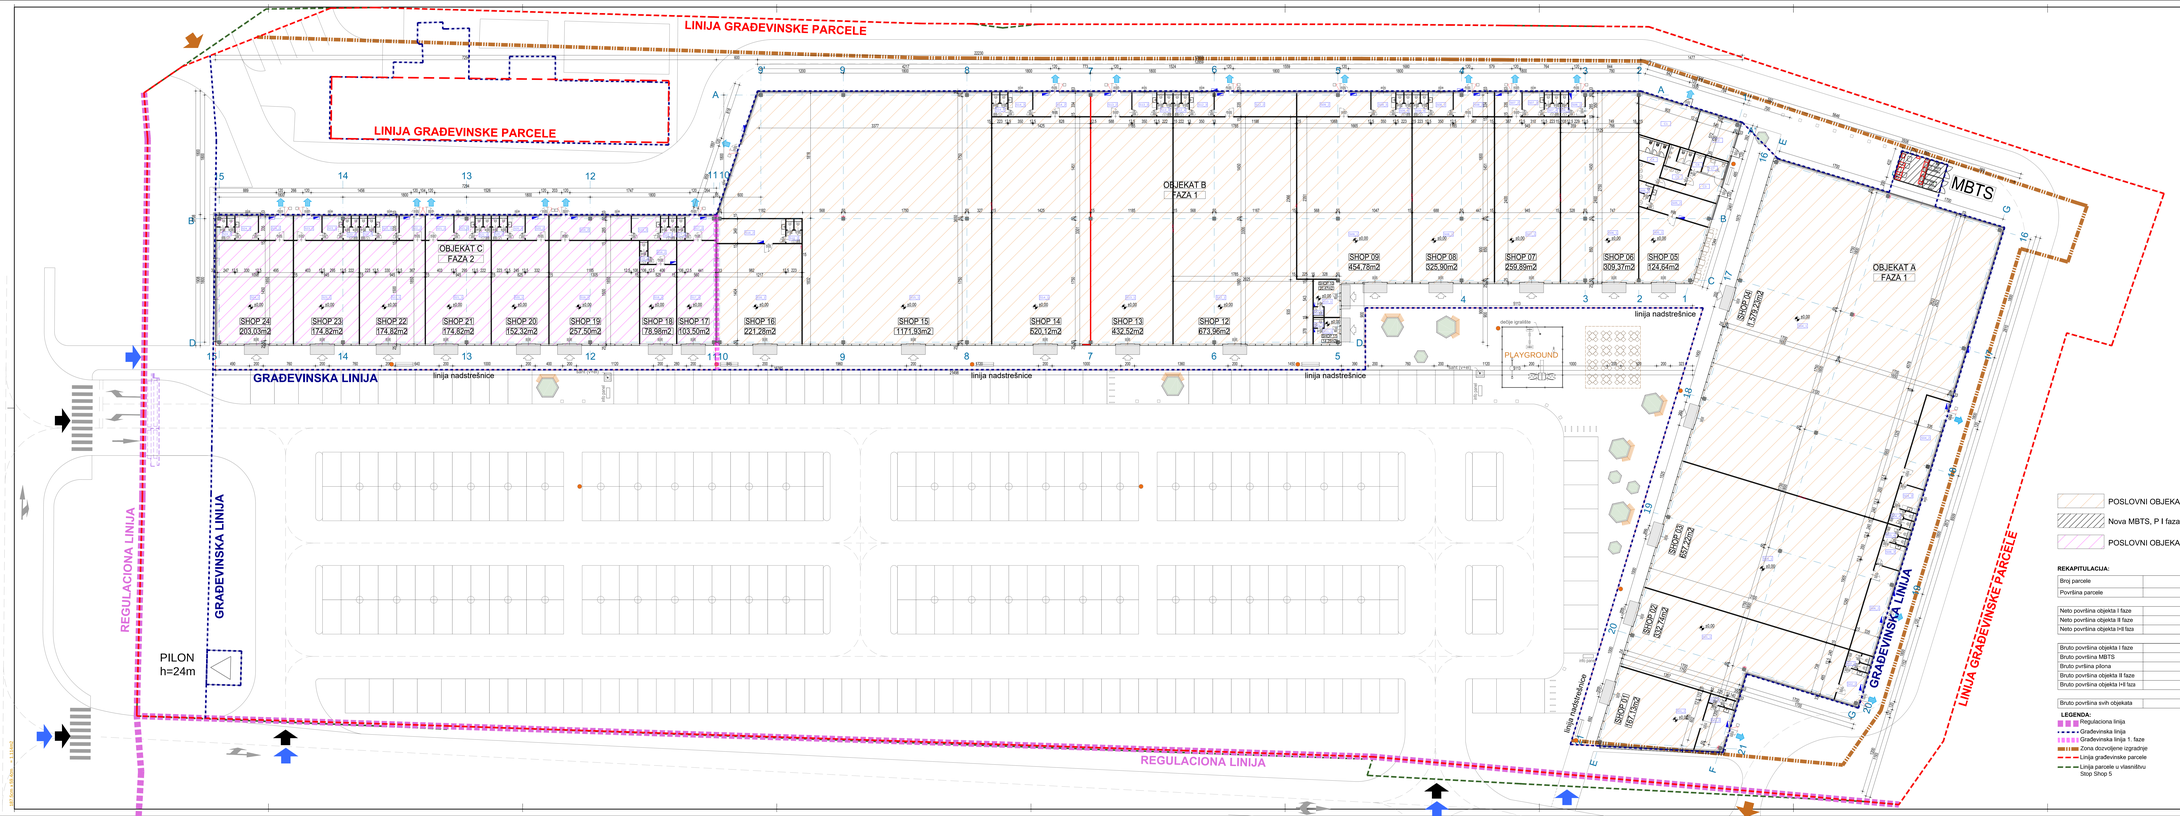

POSLOVNI OBJEKAT - RETAIL PARK, P, I faza

Nova MBTS, P I faza

POSLOVNI OBJEKAT - RETAIL PARK, P, II faza

REKAPITULACIJA:

Broj parcele	
Površina parcele	28.727 m²

Neto površina objekta I faze	7359,55m²
Neto površina objekta II faze	1.296,63 m²
Neto površina objekta I+II faza	**8.656,18m²**

Bruto površina objekta I faze	2.822m²+4.843m²=7.665m²
Bruto površina MBTS	30m²
Bruto površina pilona	5m²
Bruto površina objekta II faze	1.390m²
Bruto površina objekta I+II faza	**9.090m²**
Bruto površina svih objekata	**9.090m²** (32,17%)

LEGENDA:

- Regulaciona linija
- Građevinska linija
- Građevinska linija 1. faze
- Zona dozvoljene izgradnje
- Linija građevinske parcele
- Linija parcele u vlasništvu Stop Shop 5
- Ulazi u objekat
- Evakuacioni izlazi
- AB stubovi
- Gipskartonski pregradni zidovi
- PP gipskartonski pregradni zidovi
- Fasadni panel

I FAZA - objekti A i B





















































































UKUPNA NETO POVRŠINA I FAZE 7359,55

II FAZA - objekat C





UKUPNA NETO POVRŠINA II FAZE 1296,63

UKUPNA NETO POVRŠINA I FAZE 7359,55

Investitor / Investor:
Stop Shop 5 d.o.o.
Vojvode Stepe 78/10 Beograd

Naziv objekta / Name of object:
POSLOVNI OBJEKAT - RETAIL PARK
STOP SHOP POŽAREVAC

Naziv građevinskog priloga / Name of building annex:
OSNOVA PRIZEMLJA

Projektant / Designer:
NORTH Engineering d.o.o. ZA PROJEKTOVANJE, INŽENJERING, ISTRAŽIVAČKO-RAZVOJNA I OSTALE DELATNOSTI
Park Rajić Feminca 7
Zemun Bulevara, Srbija
http://www.northeng.com
e-mail: office@northeng.com
tel. +381 (0) 64 825 0000
fax. +381 (0) 24 803 000

Glavni projektant / Chief designer:
D. BALAŽEVIĆ, dipl.ing.građ.
310 B103 04

Odgovorni urbanista / Responsible urbanist:
Z. MIŠIĆ, dipl.ing.arh.
300 M439 04

Projektant saradnik / Project collaborator:
K. MIĆIĆ, dipl.ing.arh., S. MILIJEVIĆ/Ceo.ing.arh.
L. PAVLOVIĆ, dipl.ing.arh.

Vrsta tehničke dokumentacije / Type of technical documentation:
1 - ARHITEKTURA

Evidencioni broj / Evidence no.: EN - 1528
Datum / Date: mart 2017.
Razmera / Scale: 1:200
Broj lista / Sheet no.: 03

Ovaj PROJEKAT je vlasništvo NORTH ENGINEERING i ne može se koristiti bez pismene dozvole autora.