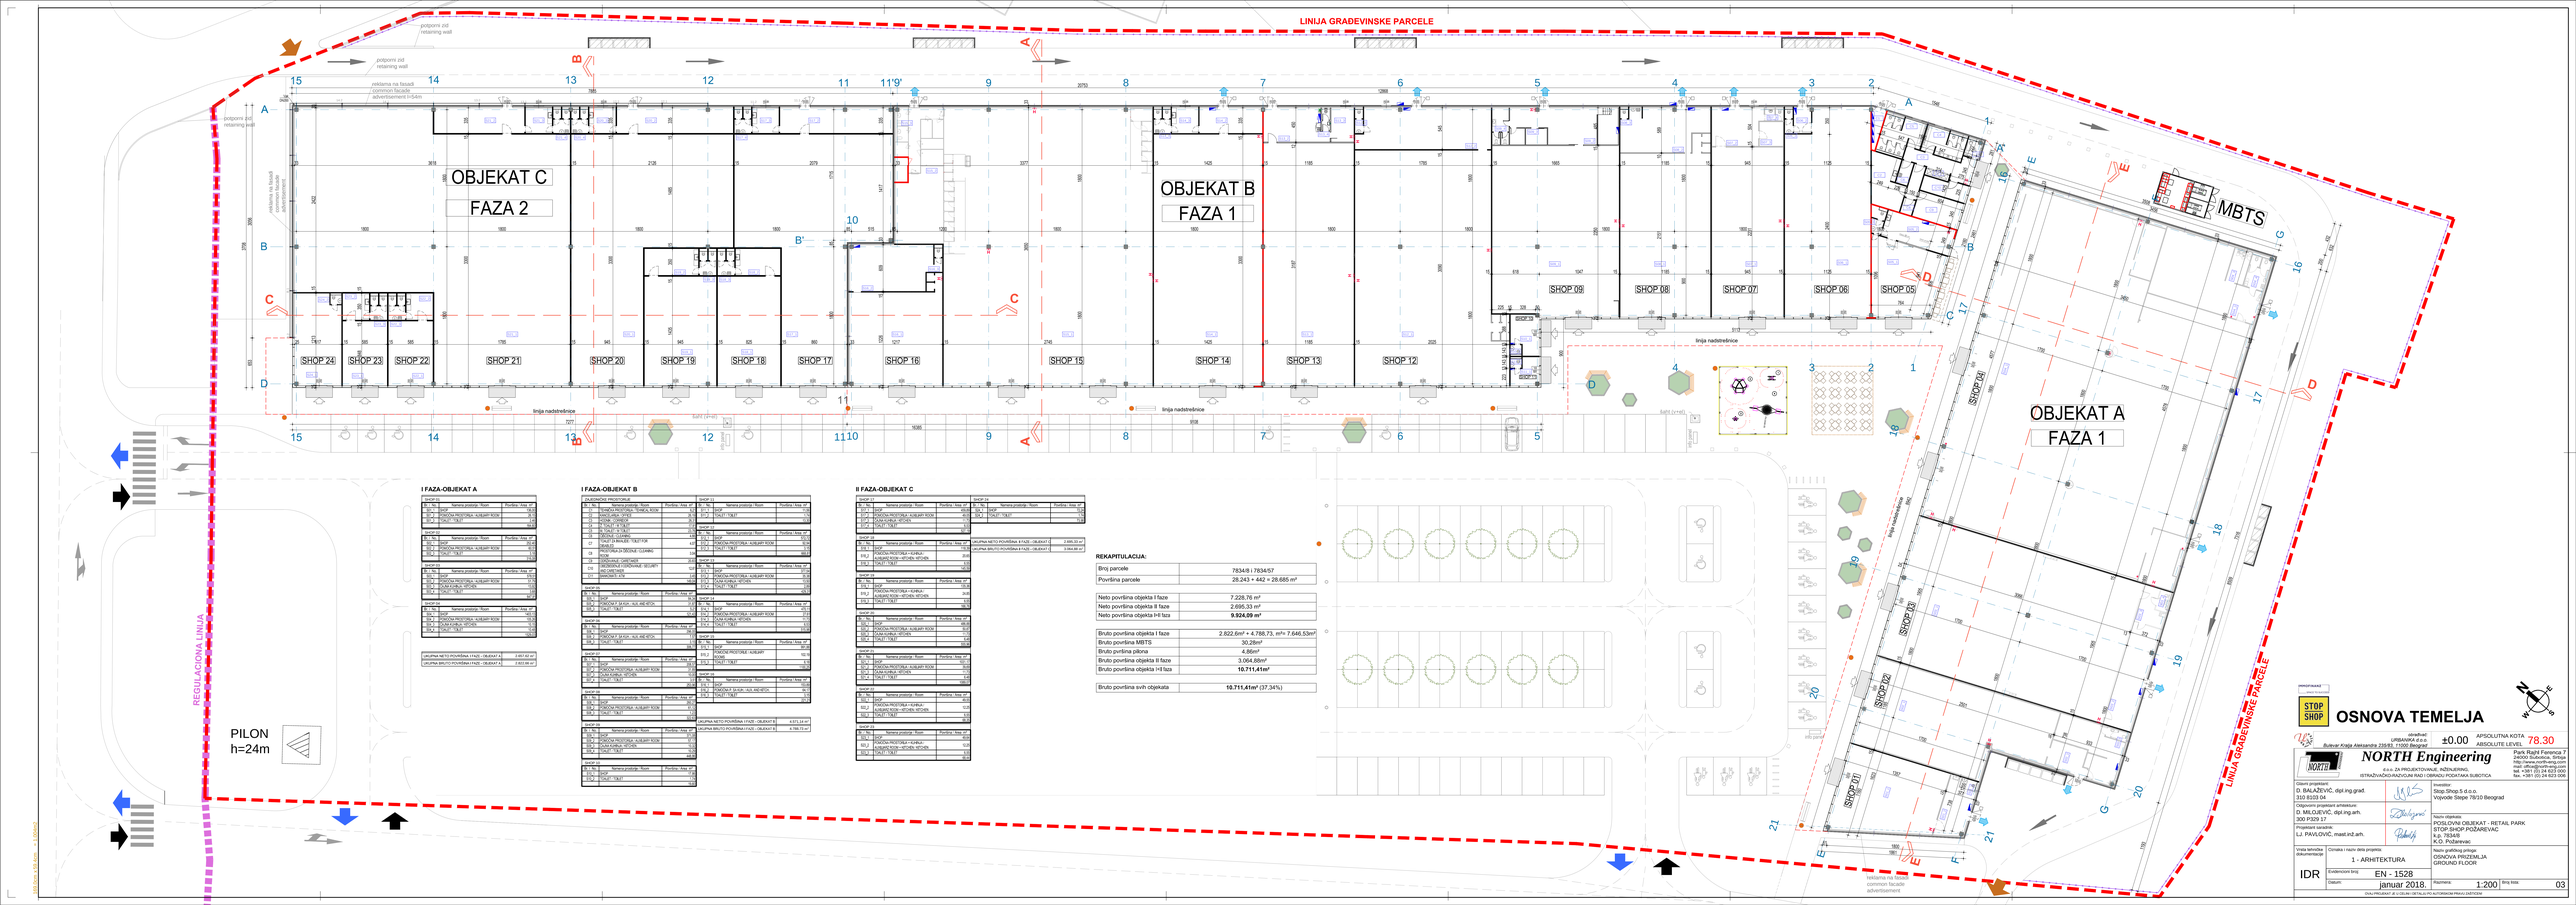

I FAZA-OBJEKAT A

BR.	No.	Namena prostora / Room	Površina / Area [m²]
UKUPNA NETO POVRŠINA I FAZE - OBJEKAT A			2.607,62 m²
UKUPNA BRUTO POVRŠINA I FAZE - OBJEKAT A			2.822,64 m²

I FAZA-OBJEKAT B














II FAZA-OBJEKAT C















REKAPITULACIJA:

Broj parcele	7834/8 i 7834/57
Površina parcele	28.243 + 442 = 28.685 m²
Neto površina objekta I faze	7.228,76 m²
Neto površina objekta II faze	2.695,33 m²
Neto površina objekta II-I faza	**9.924,09 m²**
Bruto površina objekta I faze	2.822,6m² + 4.788,73, m²= 7.646,53m²
Bruto površina MBTS	30,28m²
Bruto površina pilona	4,86m²
Bruto površina objekta III faze	3.064,88m²
Bruto površina objekta I+II faza	**10.711,41m²**
Bruto površina svih objekata	**10.711,41m²** (37,34%)


STOP SHOP

OSNOVA TEMELJA

izradivač: URBANIKA d.o.o. Bulevar Kralja Aleksandra 156/80, 11000 Beograd

±0.00 APSOLUTNA KOTA / ABSOLUTE LEVEL 78.30

NORTH Engineering d.o.o. ZA PROJEKTOVANJE, INŽENJERING, ISTRAŽIVAČKO-RAZVOJNI RAD I OBRAZOVNU DJELATNOST

Park Right Ferenca 7
24000 Subotica, Srbija
tel. +381 (0) 24 623 006
mail: office@north-eng.com
tel. +381 (0) 24 623 006
fax. +381 (0) 24 623 006

Glavni projektant: D. BALAŽEVIĆ, dipl.ing.građ. 310 8103 04

Odgovorni projektant arhitekture: D. MILKOJEVIĆ, dipl.ing.arh. 300 P329 11

Projektant saradnik: Lj. PAVLOVIĆ, mast.inž.arh.

Investitor: Stop Shop.S d.o.o. Vojvode Stepe 78/10 Beograd

Naziv objekta: POSLOVNI OBJEKAT - RETAIL PARK STOP SHOP POŽAREVAC k.p. 7834/8 K.O. Požarevac

Vrsta tehničke dokumentacije: IDR

Oznaka i naziv dela projekta: 1 - ARHITEKTURA

Evidencioni broj: EN - 1528

Datum: januar 2018.

Naziv nacrta: OSNOVA PRIZEMLJA / GROUND FLOOR

Razmera: 1:200

Broj lista: 03

OVAJ PROJEKAT JE U CELINI ZAŠTIĆEN AUTORSKIM PRAVIMA I ZAKONOM