


ЛЕГЕНДА:

- границе катастарских парцела
- фактичко стање
- - - регулациона линија
- - - грађевинска линија
- линија градње
- граница обухвата урбанистичког пројекта
- 531/4 број катастарске парцеле
- ↗ колски приступ парцели
- ↘ колски приступ подземној гаражи
- ↖ пешачки приступ парцели
- По+П+4+Пк планирани објект вишепородичног становања По+П+4+Пк
- контјнери за комунални отпад
- бетонска колска рампа
- бетонска колска саобраћајница
- поплочане површине за пешачки прилаз објекту
- уређене зелене површине
- паркирање на паркинг растеру
- листопадно дрво
- зимзелено жбунасто растине

Данијел М. Радуловић
Драган Благојевић, геод. инж.

	INVESTITOR	"KOMPAJNIA EVROTRGOVINA" DOO ŠAPINE
2.	OBJEKAT	STAMBENA ZGRADA Po+P+4+PK KATEGORIJA V KLASA 112222
3.	LOKACIJA	KP BROJ 531/2 I 531/4 KO POŽAREVAC, ULICA UŽIČKA BROJ 31-33, POŽAREVAC
4.	IZRAĐIVAČ PROJEKTA	SR "URBANEKS" POŽAREVAC
5.	VRSTA PROJEKTA	IDR – IDEJNO REŠENJE ZA IZGRADNJU STAMBENE ZGRADE VIŠEPORODIČNOG STANOVANJA Po+P+4+Pk
6.	CRTEŽ	SITUACIONI PLAN SA OSNOVOM PRIZEMLJA
7.	RAZMERA	1:200
8.	ODGOVORNI PROJEKTANT	DANIJEL RADULOVIĆ D.I.A. LICENCA 200 0282 03
9.	BROJ CRTEŽA	01.1
10.	DATUM	SEPTEMBAR 2017.

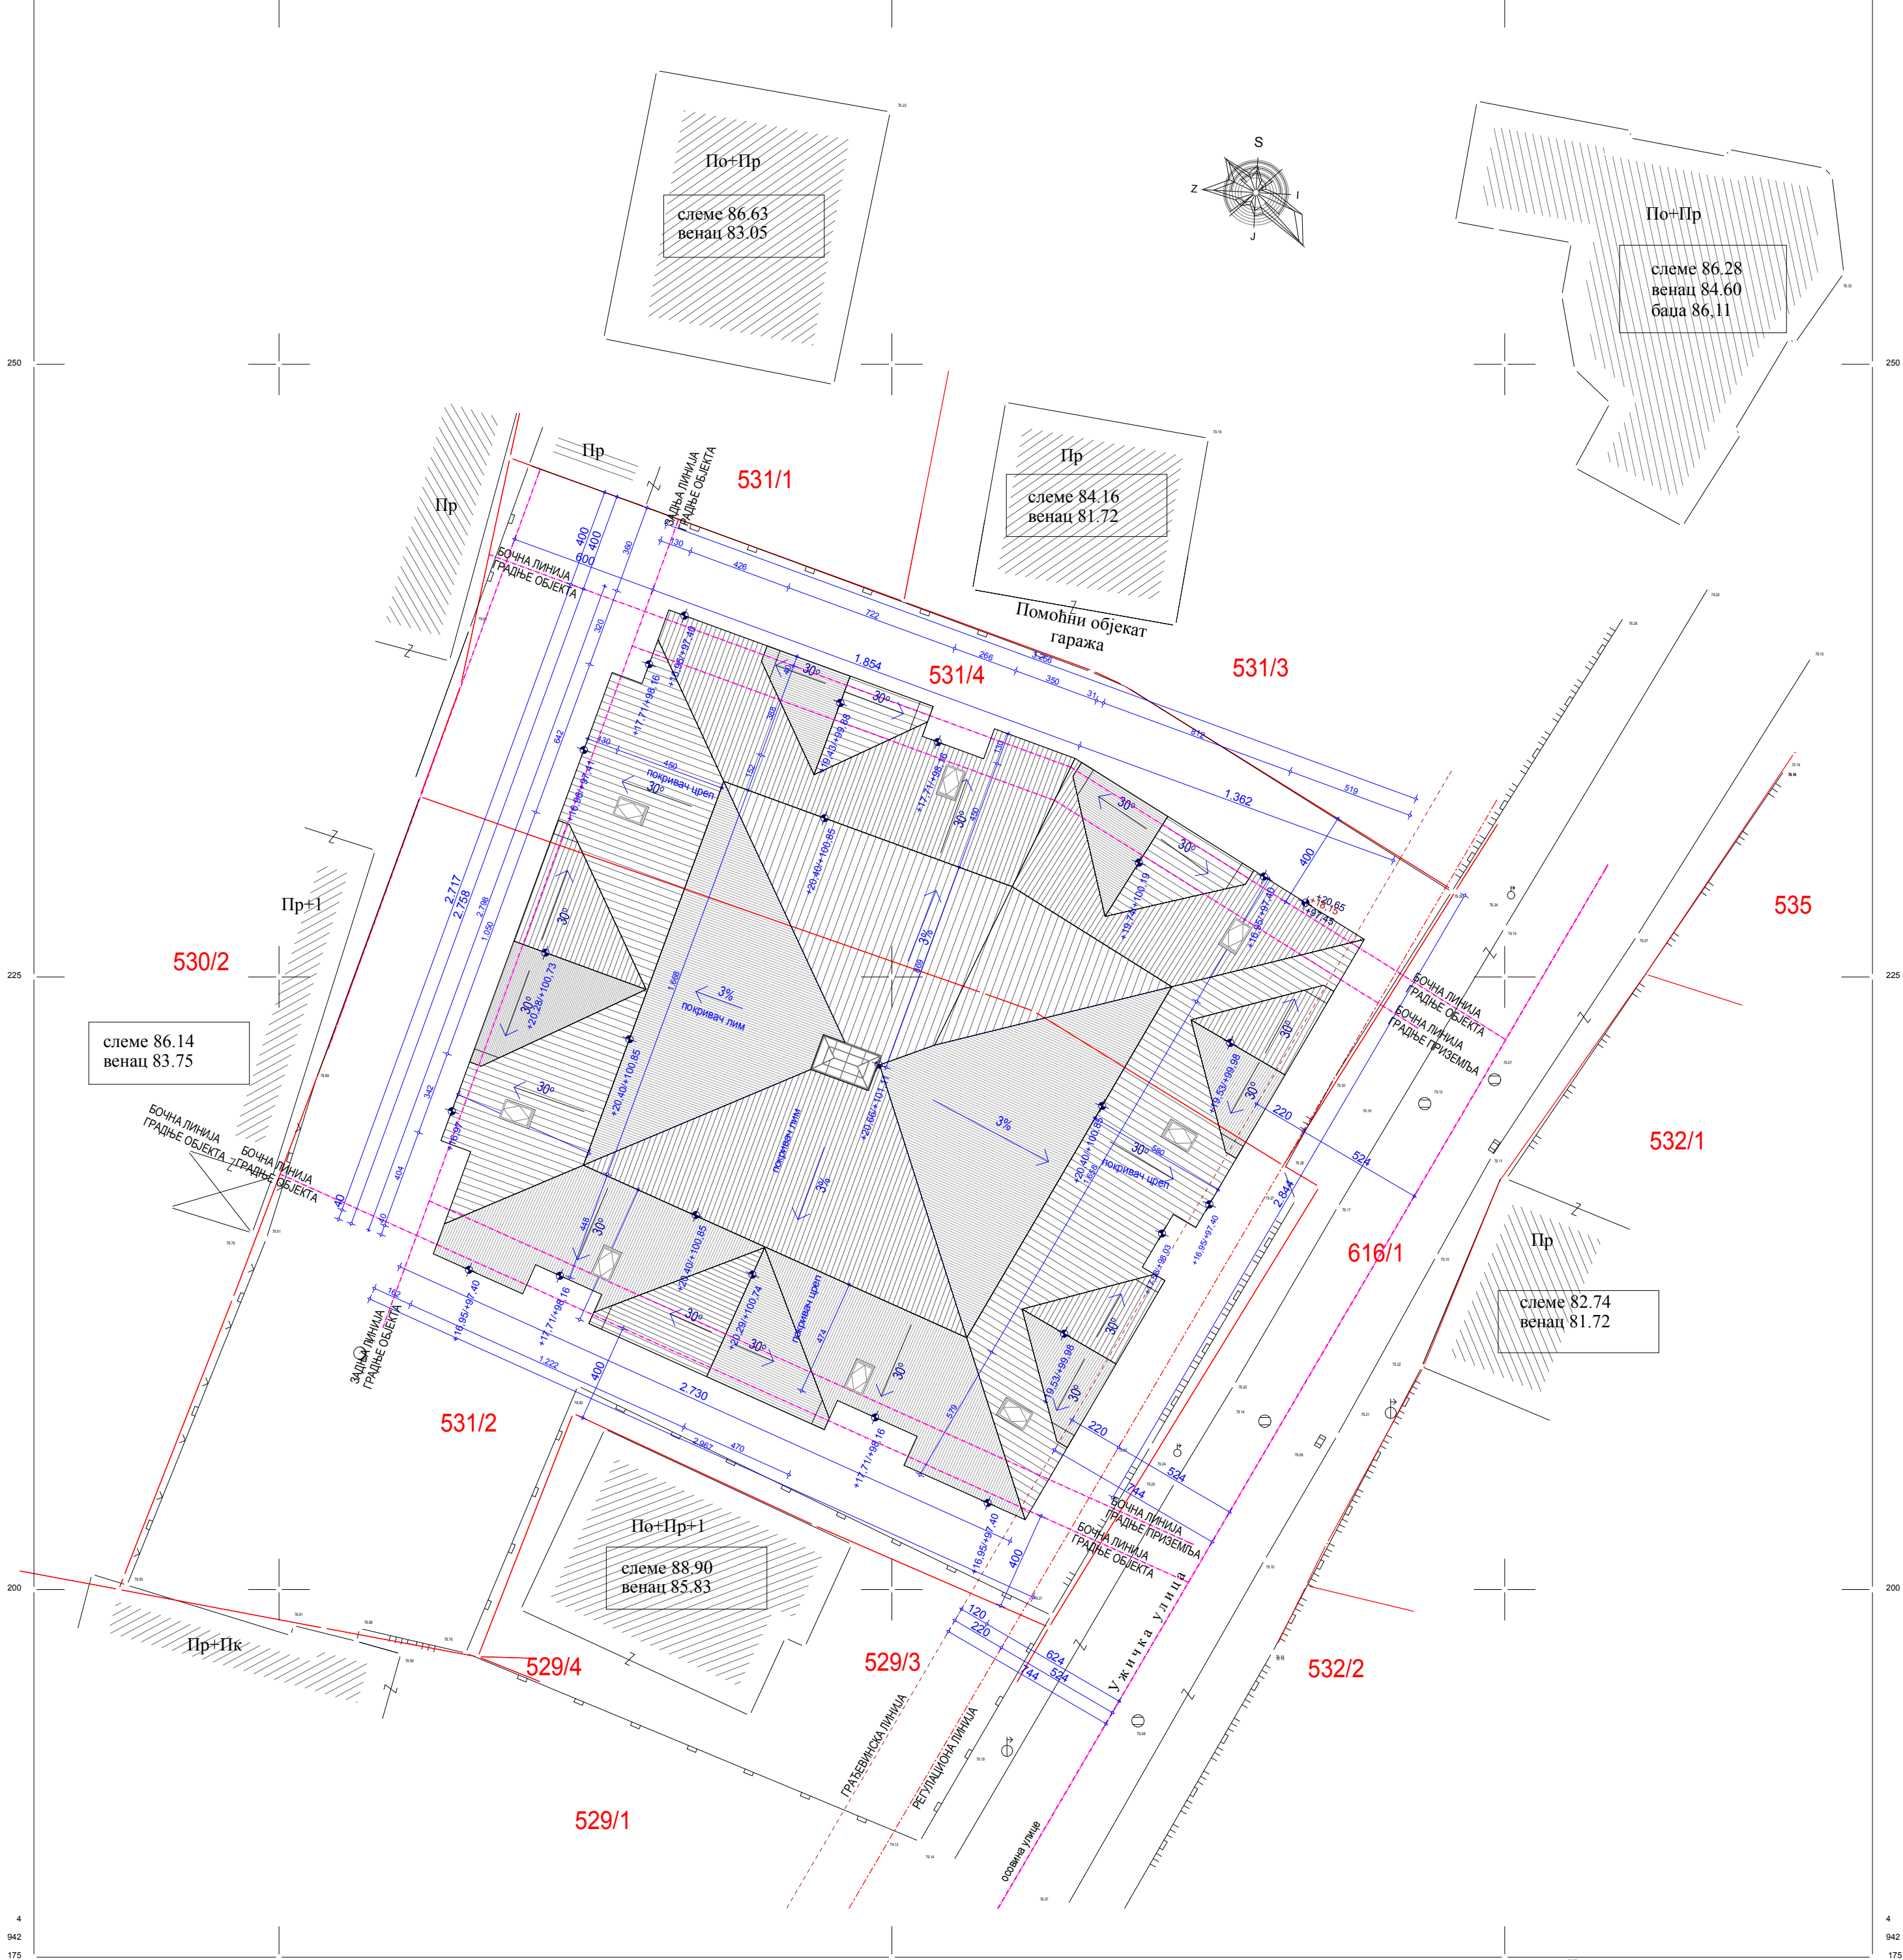


Размера: P=1:250
снимање детаља полярном методом


Изradio:
"ГЕО-СТИП" Пожаревац
Драган Благојевић, геод. инж.

[Signature]

1.	INVESTITOR	"KOMPANIJA EVROTRGOVINA" DOO ŠAPINE
2.	OBJEKAT	STAMBENA ZGRADA Po+P+4+PK KATEGORIJA V KLASA 112222
3.	LOKACIJA	KP BROJ 531/2 I 531/4 KO POŽAREVAC, ULICA UŽIČKA BROJ 31-33, POŽAREVAC
4.	IZRAĐIVAČ PROJEKTA	SR "URBANEKS" POŽAREVAC
5.	VRSTA PROJEKTA	IDR - IDEJNO REŠENJE ZA IZGRADNJU STAMBENE ZGRADE VIŠEPORODIČNOG STANOVANJA Po+P+4+Pk
6.	CRTEŽ	SITUACIONI PLAN SA OSNOVOM KROVA
7.	RAZMERA	1:200
8.	ODGOVORNI PROJEKTANT	DANIEL RADULOVIĆ D.J.A. LICENCA 200 0282 03
9.	BROJ CRTEŽA	01.2
10.	DATUM	SEPTEMBAR 2017.


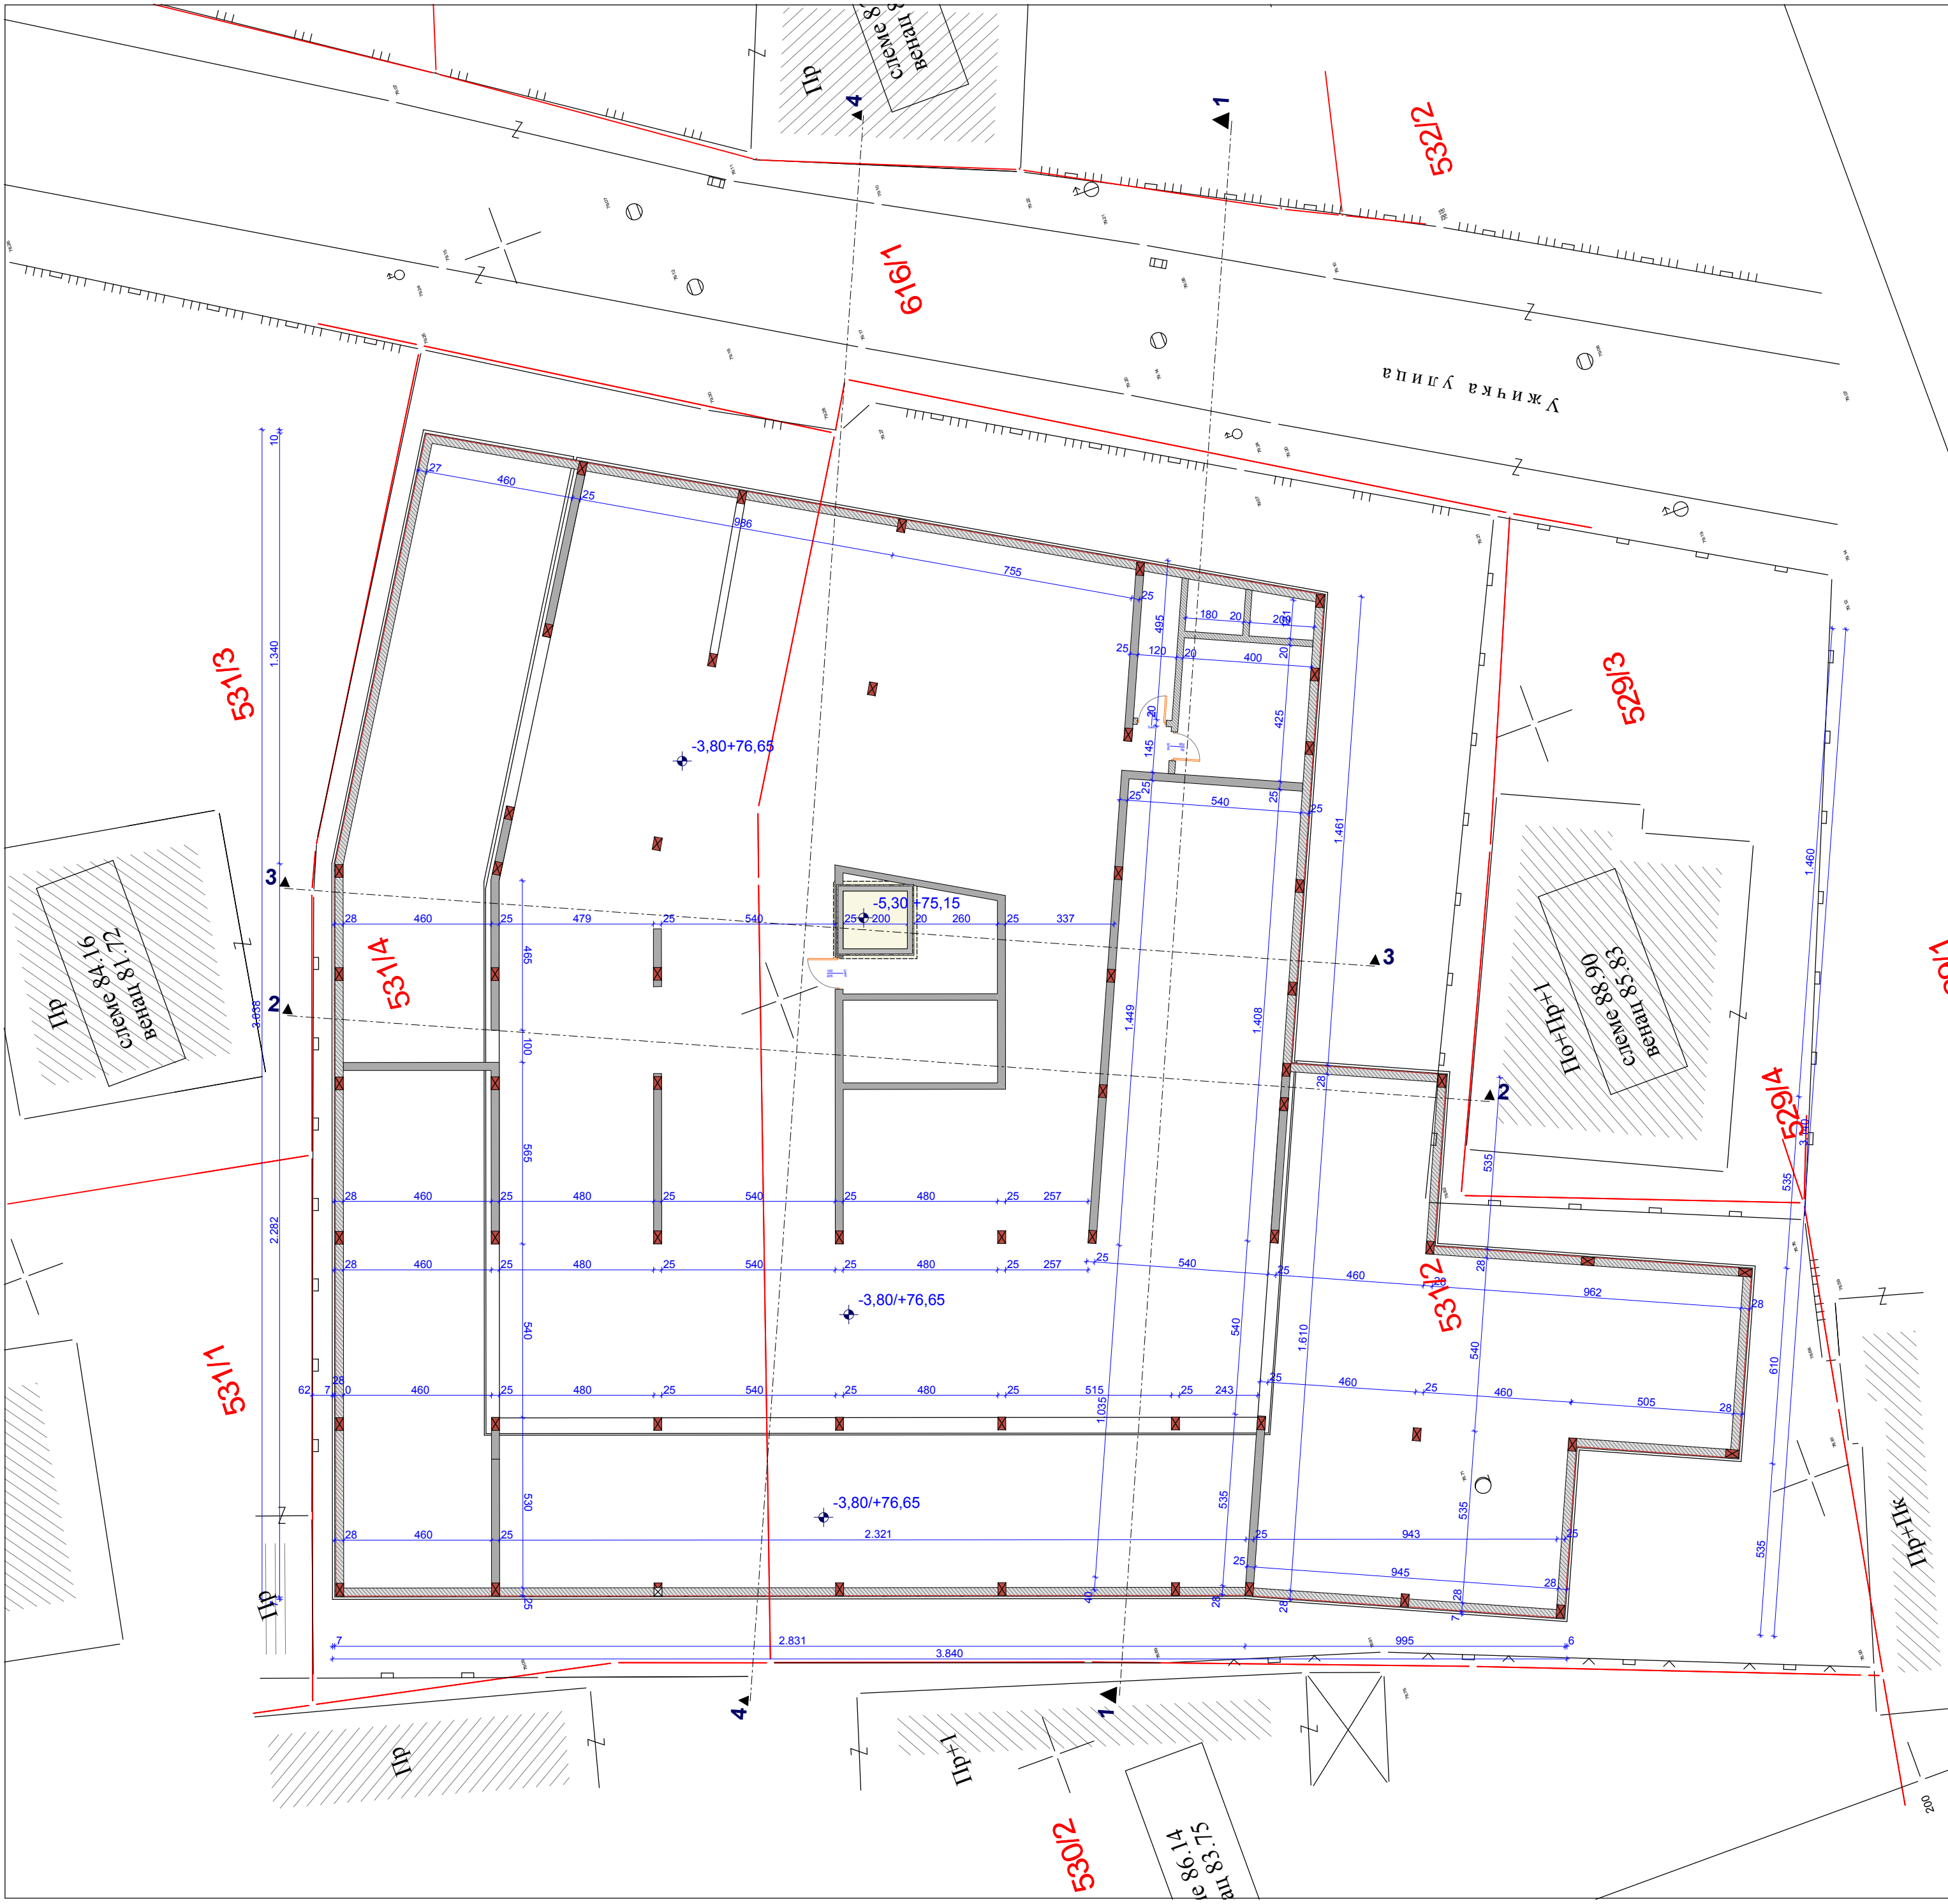


1.	INVESTITOR	"KOMPANIJA EVROTRGOVINA" DOO ŠAPINE
2.	OBJEKAT	STAMBENA ZGRADA Po+P+4+PK KATEGORIJA V KLASA 112222
3.	LOKACIJA	KP BROJ 531/2 I 531/4 KO POŽAREVAC, ULICA UŽIČKA BROJ 31-33, POŽAREVAC
4.	IZRAĐIVAČ PROJEKTA	SR "URBANEKS" POŽAREVAC
5.	VRSTA PROJEKTA	IDR - IDEJNO REŠENJE ZA IZGRADNJU STAMBENE ZGRADE VIŠEPORODIČNOG STANOVANJA Po+P+4+Pk
6.	CRTEŽ	OSNOVA TEMELJA
7.	RAZMERA	1:150
8.	ODGOVORNI PROJEKTANT	DANIJEL RADULOVIĆ D.J.A. LICENCA 300 2568 03
9.	BROJ CRTEŽA	02
10.	DATUM	SEPTEMBAR 2017.

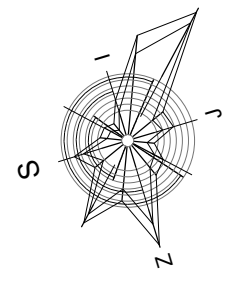

СМЕРНИК НАСТАВНОГ ПОДРУЧНОГ СЕКТОРА
ПРЕДМЕТ: П-1.3.50


Данијел М. Радловић
Д.Ј.А. Л. 300 2568 03
Септембар 2017. године

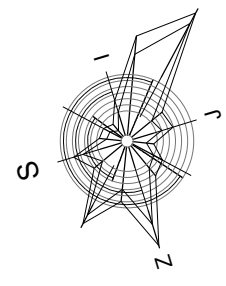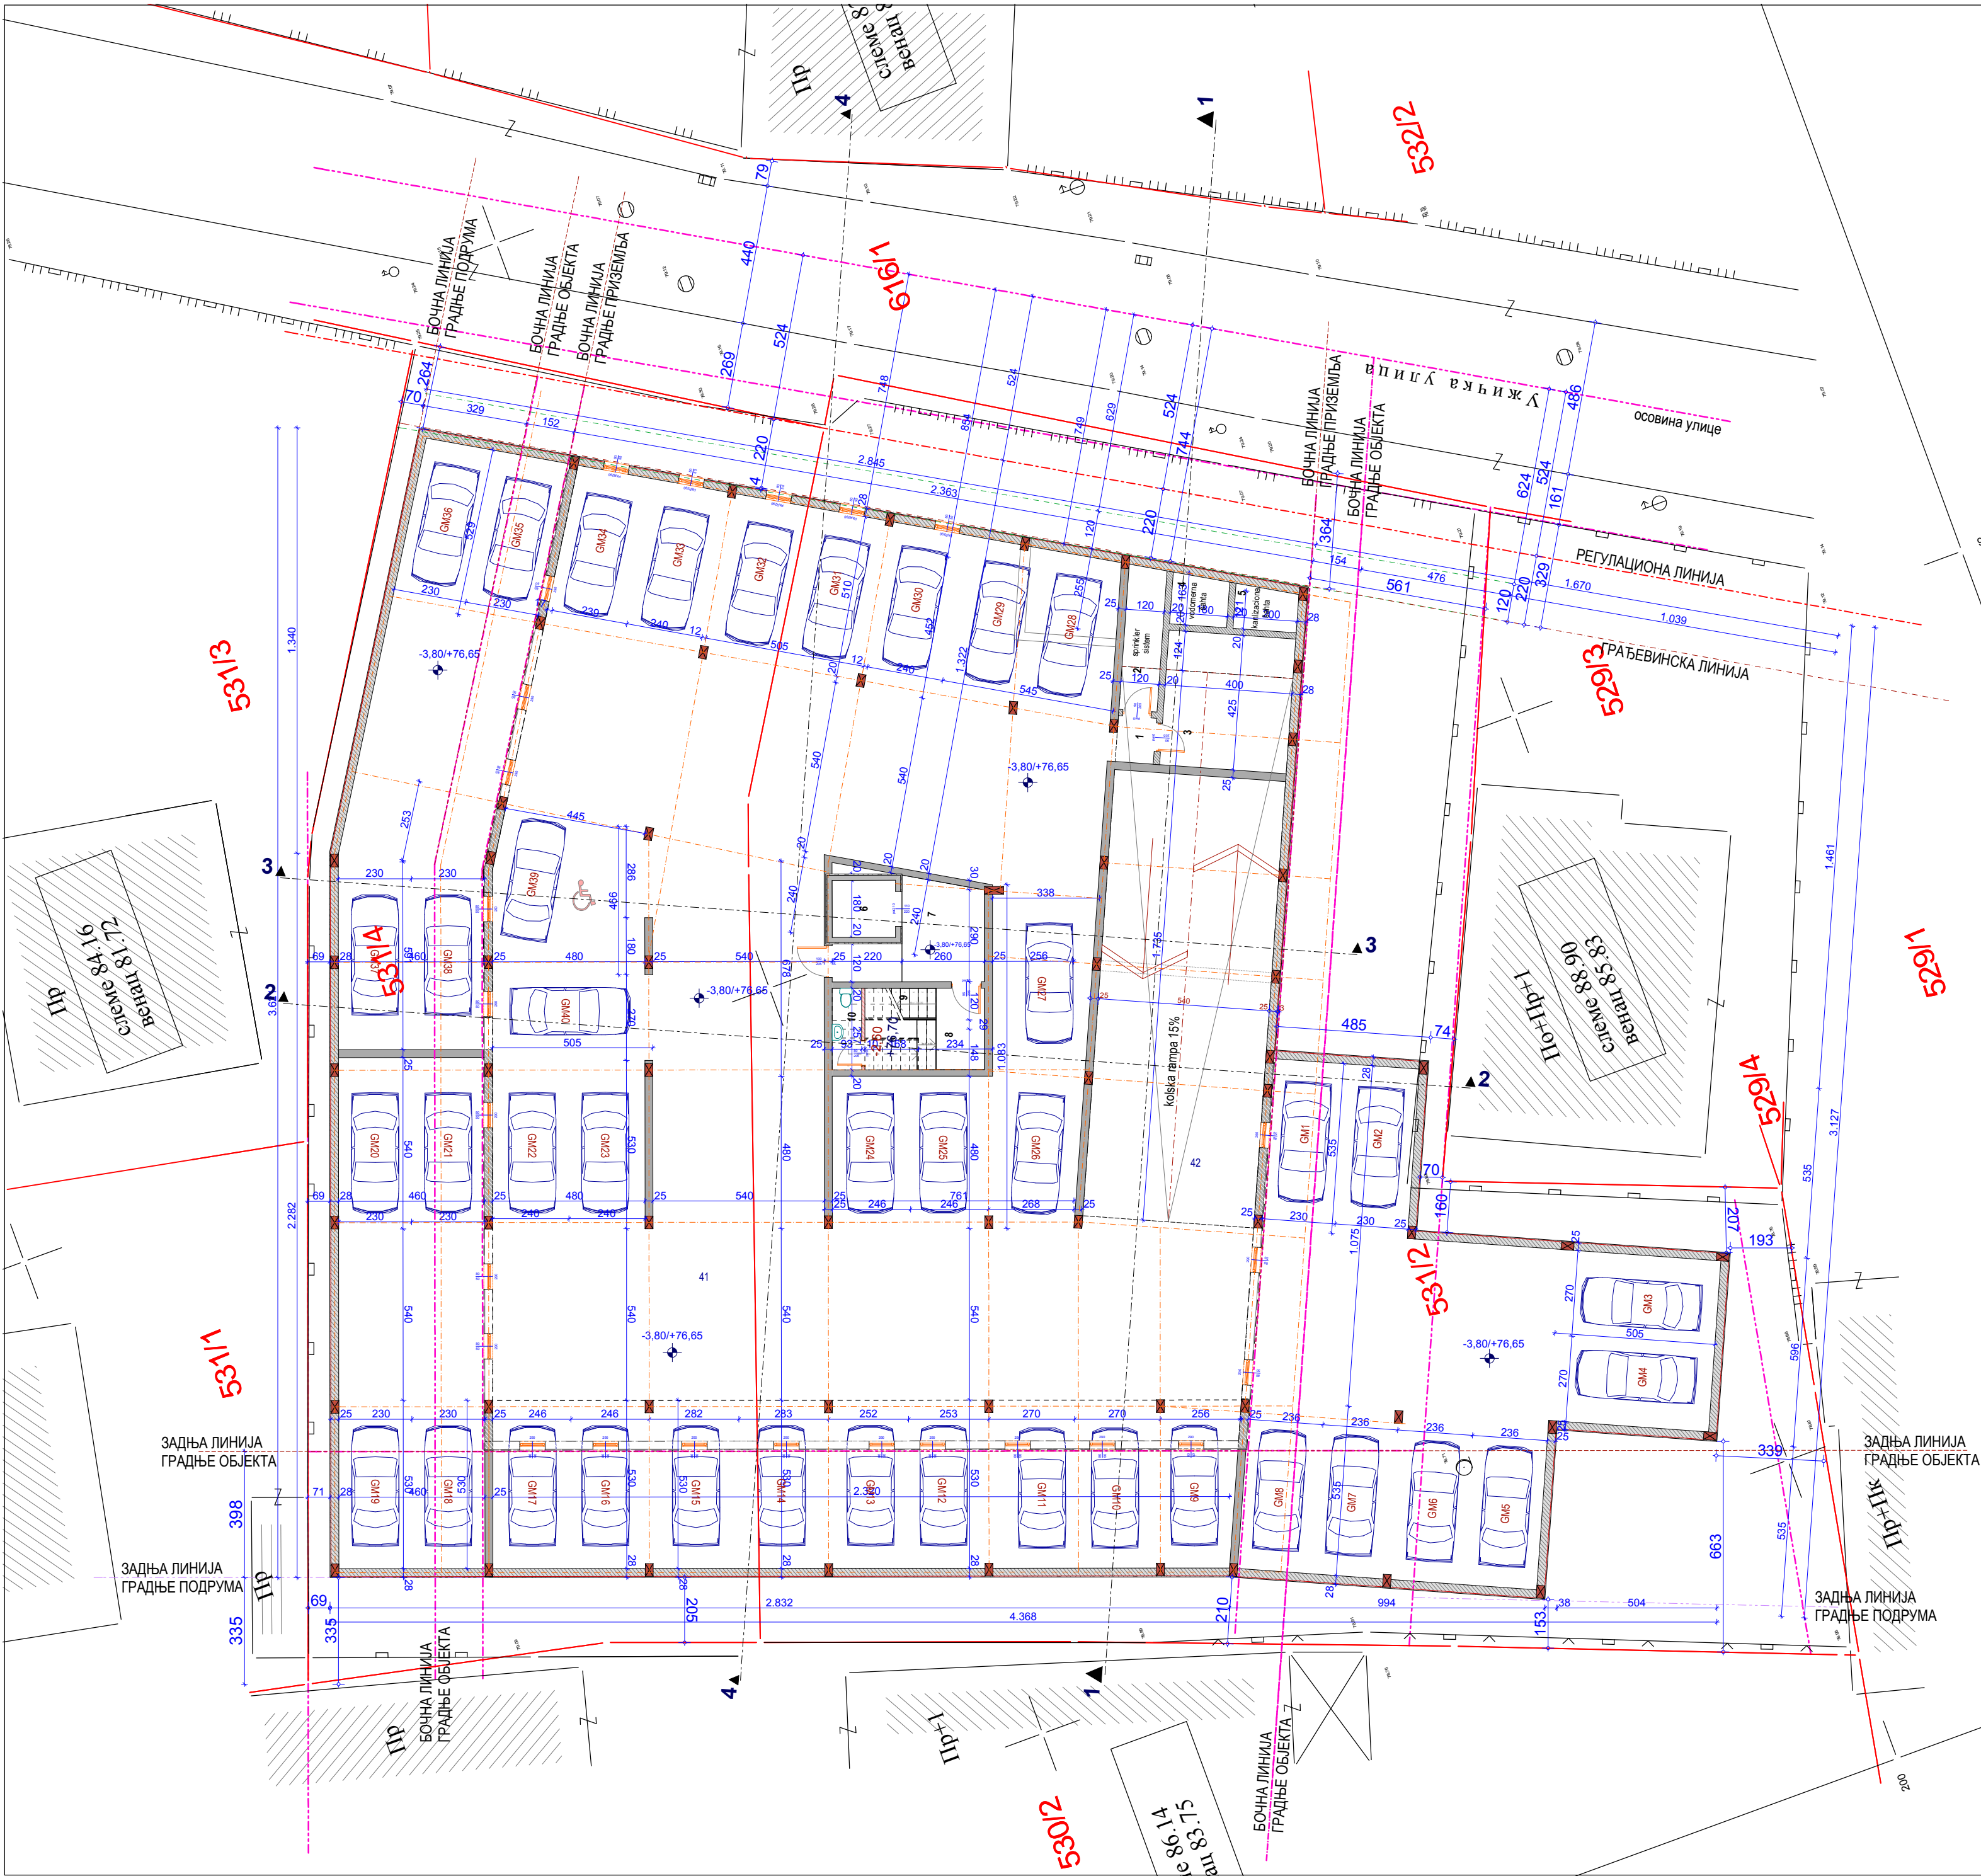

PODRUM			
BR	PROSTORIJA	GRUBA POVRŠINA	POVRŠINA PO SRPS-U
GARAŽNI PROSTOR			
1	GARAŽNO MESTO BROJ 1	12.30	11.93
2	GARAŽNO MESTO BROJ 2	12.30	11.93
3	GARAŽNO MESTO BROJ 3	13.64	13.23
4	GARAŽNO MESTO BROJ 4	13.64	13.23
5	GARAŽNO MESTO BROJ 5	12.64	12.26
6	GARAŽNO MESTO BROJ 6	12.64	12.26
7	GARAŽNO MESTO BROJ 7	12.64	12.26
8	GARAŽNO MESTO BROJ 8	12.64	12.26
9	GARAŽNO MESTO BROJ 9	12.64	12.16
10	GARAŽNO MESTO BROJ 10	14.31	13.88
11	GARAŽNO MESTO BROJ 11	14.31	13.88
12	GARAŽNO MESTO BROJ 12	13.38	12.99
13	GARAŽNO MESTO BROJ 13	13.38	12.99
14	GARAŽNO MESTO BROJ 14	14.97	14.52
15	GARAŽNO MESTO BROJ 15	14.97	14.52
16	GARAŽNO MESTO BROJ 16	13.05	12.66
17	GARAŽNO MESTO BROJ 17	13.05	12.66
18	GARAŽNO MESTO BROJ 18	12.19	11.82
19	GARAŽNO MESTO BROJ 19	12.19	11.82
20	GARAŽNO MESTO BROJ 20	12.42	12.05
21	GARAŽNO MESTO BROJ 21	12.42	12.05
22	GARAŽNO MESTO BROJ 22	12.72	12.34
23	GARAŽNO MESTO BROJ 23	12.72	12.34
24	GARAŽNO MESTO BROJ 24	11.82	11.47
25	GARAŽNO MESTO BROJ 25	11.82	11.47
26	GARAŽNO MESTO BROJ 26	14.32	13.89
27	GARAŽNO MESTO BROJ 27	17.17	16.65
28	GARAŽNO MESTO BROJ 28	14.03	13.61
29	GARAŽNO MESTO BROJ 29	13.38	12.98
30	GARAŽNO MESTO BROJ 30	13.38	12.98
31	GARAŽNO MESTO BROJ 31	13.38	12.98
32	GARAŽNO MESTO BROJ 32	13.38	12.98
33	GARAŽNO MESTO BROJ 33	13.38	12.98
34	GARAŽNO MESTO BROJ 34	13.16	12.77
35	GARAŽNO MESTO BROJ 35	12.19	11.81
36	GARAŽNO MESTO BROJ 36	12.19	11.81
37	GARAŽNO MESTO BROJ 37	19.91	19.31
38	GARAŽNO MESTO BROJ 38	18.95	18.38
39	GARAŽNO MESTO BROJ 39	25.73	24.90
40	GARAŽNO MESTO BROJ 40	13.63	13.22
UKUPNO GARAŽNA MESTA m2:		552.86	536.27
41	KOLSKA SAOBRAĆAJNICA	400.33	388.32
42	KOLSKA RAMP	43.42	42.12
UKUPNO GARAŽNI PROSTOR m2:		996.61	966.71
TEHNIČKI BLOK			
1	HODNIK	1.74	1.69
2	SPRINKLER SISTEM	5.42	5.28
3	PODSTANICA	17.00	16.49
4	VODOMERNA SAHTA	2.77	2.69
5	KANALIZACIONA SAHTA	2.63	2.55
UKUPNO TEHNIČKI BLOK m2:		29.56	28.67
ZAJEDNIČKI PROSTORIJE			
6	LIFT	3.60	3.49
7	HODNIK	10.78	10.46
8	HODNIK	7.50	7.28
9	STEPENICE	2.27	2.20
10	OSTAVA ZA SPREMAČICU	2.39	2.32
UKUPNO ZAJEDNIČKI PROSTOR m2:		26.54	25.74
PODRUM UKUPNO NETO m2:		1052.71	1021.13
PODRUM UKUPNO BRUTO m2:		1158.00	

1.	INVESTITOR	"KOMPANIJA EVROTRGOVINA" DOO ŠAPINE
2.	OBJEKAT	STAMBENA ZGRADA Po+P+4+PK KATEGORIJA V KLASA 112222
3.	LOKACIJA	KP BROJ 531/2 I 531/4 KO POŽAREVAČ, ULICA UŽIČKA BROJ 31-33, POŽAREVAČ
4.	IZRAĐIVAČ PROJEKTA	SR "URBANEKS" POŽAREVAČ
5.	VRSTA PROJEKTA	IDR - IDEJNO REŠENJE ZA IZGRADNJU STAMBENE ZGRADE VIŠEPORODIČNOG STANOVANJA Po+P+4+PK
6.	CRTEŽ	OSNOVA PODRUMA
7.	RAZMERA	1:150
8.	ODGOVORNI PROJEKTANT	DANIJEL RADULOVIĆ D.I.A. LICENCA 300 2568 03
9.	BROJ CRTEŽA	03
10.	DATUM	SEPTEMBAR 2017.




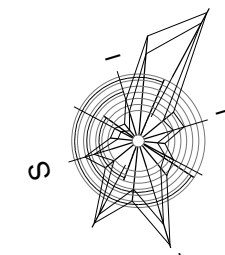


Масштаб: 1:1.350
Слика: 1:1.350

- LEGENDA**
- 1 ПОПЛОЧАНЕ КОЛСКО-ПЕШАЧКЕ СТАЗЕ
 - 2 АСФАЛТНА КОЛСКА САОБРАЋАНИЦА
 - 3 РАСТЕР ПЛОЧЕ У ТРАВЊАКУ
 - 4 ТРАВЊАК СА ЗЕЛЕНИЛОМ
 - 5 КОНТЕЈНЕРИ ЗА СМЕЋЕ
 - 6 ДРВОРЕДНА САДНИЦА
 - 7 НИСКО ЗИМЕЛЕНО РАСТИЊЕ

PRIZEMLJE			
BR	PROSTORUJA	GRUHA	POVRŠINA
STAMBENI PROSTOR			
1 JEDNOPOSOBAN STAN			
1	HODNIK	2.33	2.26
2	KUHINJA	4.92	4.77
3	DNEVNA SOBA	23.93	23.21
4	KUPATILO	4.41	4.28
5	SOBA	10.30	10.07
6	TERASA	3.23	3.13
SVEGA m2:		49.20	47.72
2 DVOPOSOBAN STAN			
1	HODNIK	4.91	4.76
2	KUHINJA	4.64	4.50
3	DNEVNA SOBA	18.97	18.40
4	KUPATILO	5.15	5.00
5	HODNIK	3.18	3.08
6	SOBA	9.47	9.19
7	SOBA	13.20	12.85
8	TERASA	3.38	3.28
SVEGA m2:		67.90	61.01
3 DVOPOSOBAN STAN			
1	HODNIK	2.88	2.80
2	KUHINJA	4.89	4.74
3	DNEVNA SOBA	25.64	25.06
4	HODNIK	2.66	2.50
5	KUPATILO	4.61	4.37
6	SOBA	10.08	9.73
7	SOBA	13.16	12.77
8	TERASA	3.21	3.21
SVEGA m2:		67.64	65.61
4 JEDNOPOSOBAN STAN			
1	HODNIK	2.13	2.07
2	KUPATILO	5.61	5.44
3	KUHINJA	4.52	4.38
4	DNEVNA SOBA	20.51	19.89
5	SOBA	10.74	10.42
6	TERASA	3.73	3.62
SVEGA m2:		47.24	45.82
5 DVOPOSOBAN STAN			
1	HODNIK	2.28	2.21
2	KUHINJA	4.40	4.27
3	OSTAVA	2.63	2.55
4	DNEVNA SOBA	26.66	25.86
5	KUPATILO	4.72	4.58
6	HODNIK	2.10	2.04
7	SOBA	9.44	9.15
8	SOBA	12.39	12.02
9	TERASA	2.97	2.88
SVEGA m2:		67.59	65.56
6 JEDNOPOSOBAN STAN			
1	HODNIK	5.35	5.19
2	KUHINJA	4.13	4.01
3	DNEVNA SOBA	23.51	22.80
4	KUPATILO	5.22	5.06
5	SOBA	10.57	10.26
6	TERASA	2.61	2.53
SVEGA m2:		51.39	49.85
7 JEDNOPOSOBAN STAN			
1	HODNIK	2.60	2.52
2	KUPATILO	4.41	4.28
3	KUHINJA	4.22	4.09
4	DNEVNA SOBA	21.78	21.13
5	SOBA	11.18	10.84
6	TERASA	3.44	3.34
SVEGA m2:		47.63	46.20
8 DVOPOSOBAN STAN			
1	HODNIK	2.37	2.30
2	KUHINJA	4.12	4.00
3	DNEVNA SOBA	19.33	18.75
4	KUPATILO	4.16	4.04
5	HODNIK	2.20	2.13
6	SOBA	8.60	8.54
7	SOBA	11.23	10.89
8	TERASA	3.11	3.02
SVEGA m2:		55.32	53.66
9 JEDNOPOSOBAN STAN			
1	HODNIK	2.53	2.45
2	KUHINJA	4.02	3.90
3	DNEVNA SOBA	18.67	18.11
4	KUPATILO	4.66	4.52
5	SOBA	9.49	9.21
6	TERASA	3.47	3.37
SVEGA m2:		42.84	41.56
UKUPNO STANOVI m2:		491.75	477.00
ZAJEDNICKE PROSTORIJE			
1	ULAZNO STEPENIŠTE	3.24	3.14
2	PLATFORMA - ELEVATOR	2.03	1.97
3	HAUSTOR	8.45	8.26
4	VETROBRAN	18.38	17.83
5	HODNIK	40.72	39.50
6	STEPENIŠTE	8.39	8.14
7	SVETLARNIK / ULAZ U PODRUM	2.27	2.20
8	LIFT	3.60	3.49
SVEGA m2:		85.18	82.62
UKUPNO STAMBENI PROSTOR m2:		576.93	559.62
POMOĆNI PROSTOR			
1	KOLSKI ULAZ	16.61	16.11
2	KOLSKA RAMP	50.00	49.35
UKUPNO POMOĆNI PROSTOR m2:		67.49	65.47
PRIZEMLJE UKUPNO NETO m2:		644.42	625.09
PRIZEMLJE UKUPNO BRUTO m2:		725.61	

1.	INVESTITOR	"KOMPANIJA EVROTRGOVINA" DOO ŠAPINE
2.	OBJEKAT	STAMBENA ZGRADA Po+P+4+PK KATEGORIJA V KLASA 112222
3.	LOKACIJA	KP BROJ 531/2 I 531/4 KO POŽAREVAC, ULICA UŽIČKA BROJ 31-33, POŽAREVAC
4.	IZRAĐIVAČ PROJEKTA	SR "URBANEKS" POŽAREVAC
5.	VRSTA PROJEKTA	IDR - IDEJNO REŠENJE ZA IZGRADNJU STAMBENE ZGRADE VIŠEPOSRODIČNOG STANOVANJA Po+P+4+PK
6.	CRTJEZ	OSNOVA PRIZEMLJA
7.	RAZMERA	1:150
8.	ODGOVORNI PROJEKTANT	DANIJELO RADULOVIĆ D.J.A. LICENCA 300 2568 03
9.	BROJ CRTJEZA	04
10.	DATUM	SEPTEMBAR 2017.

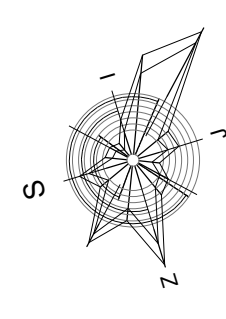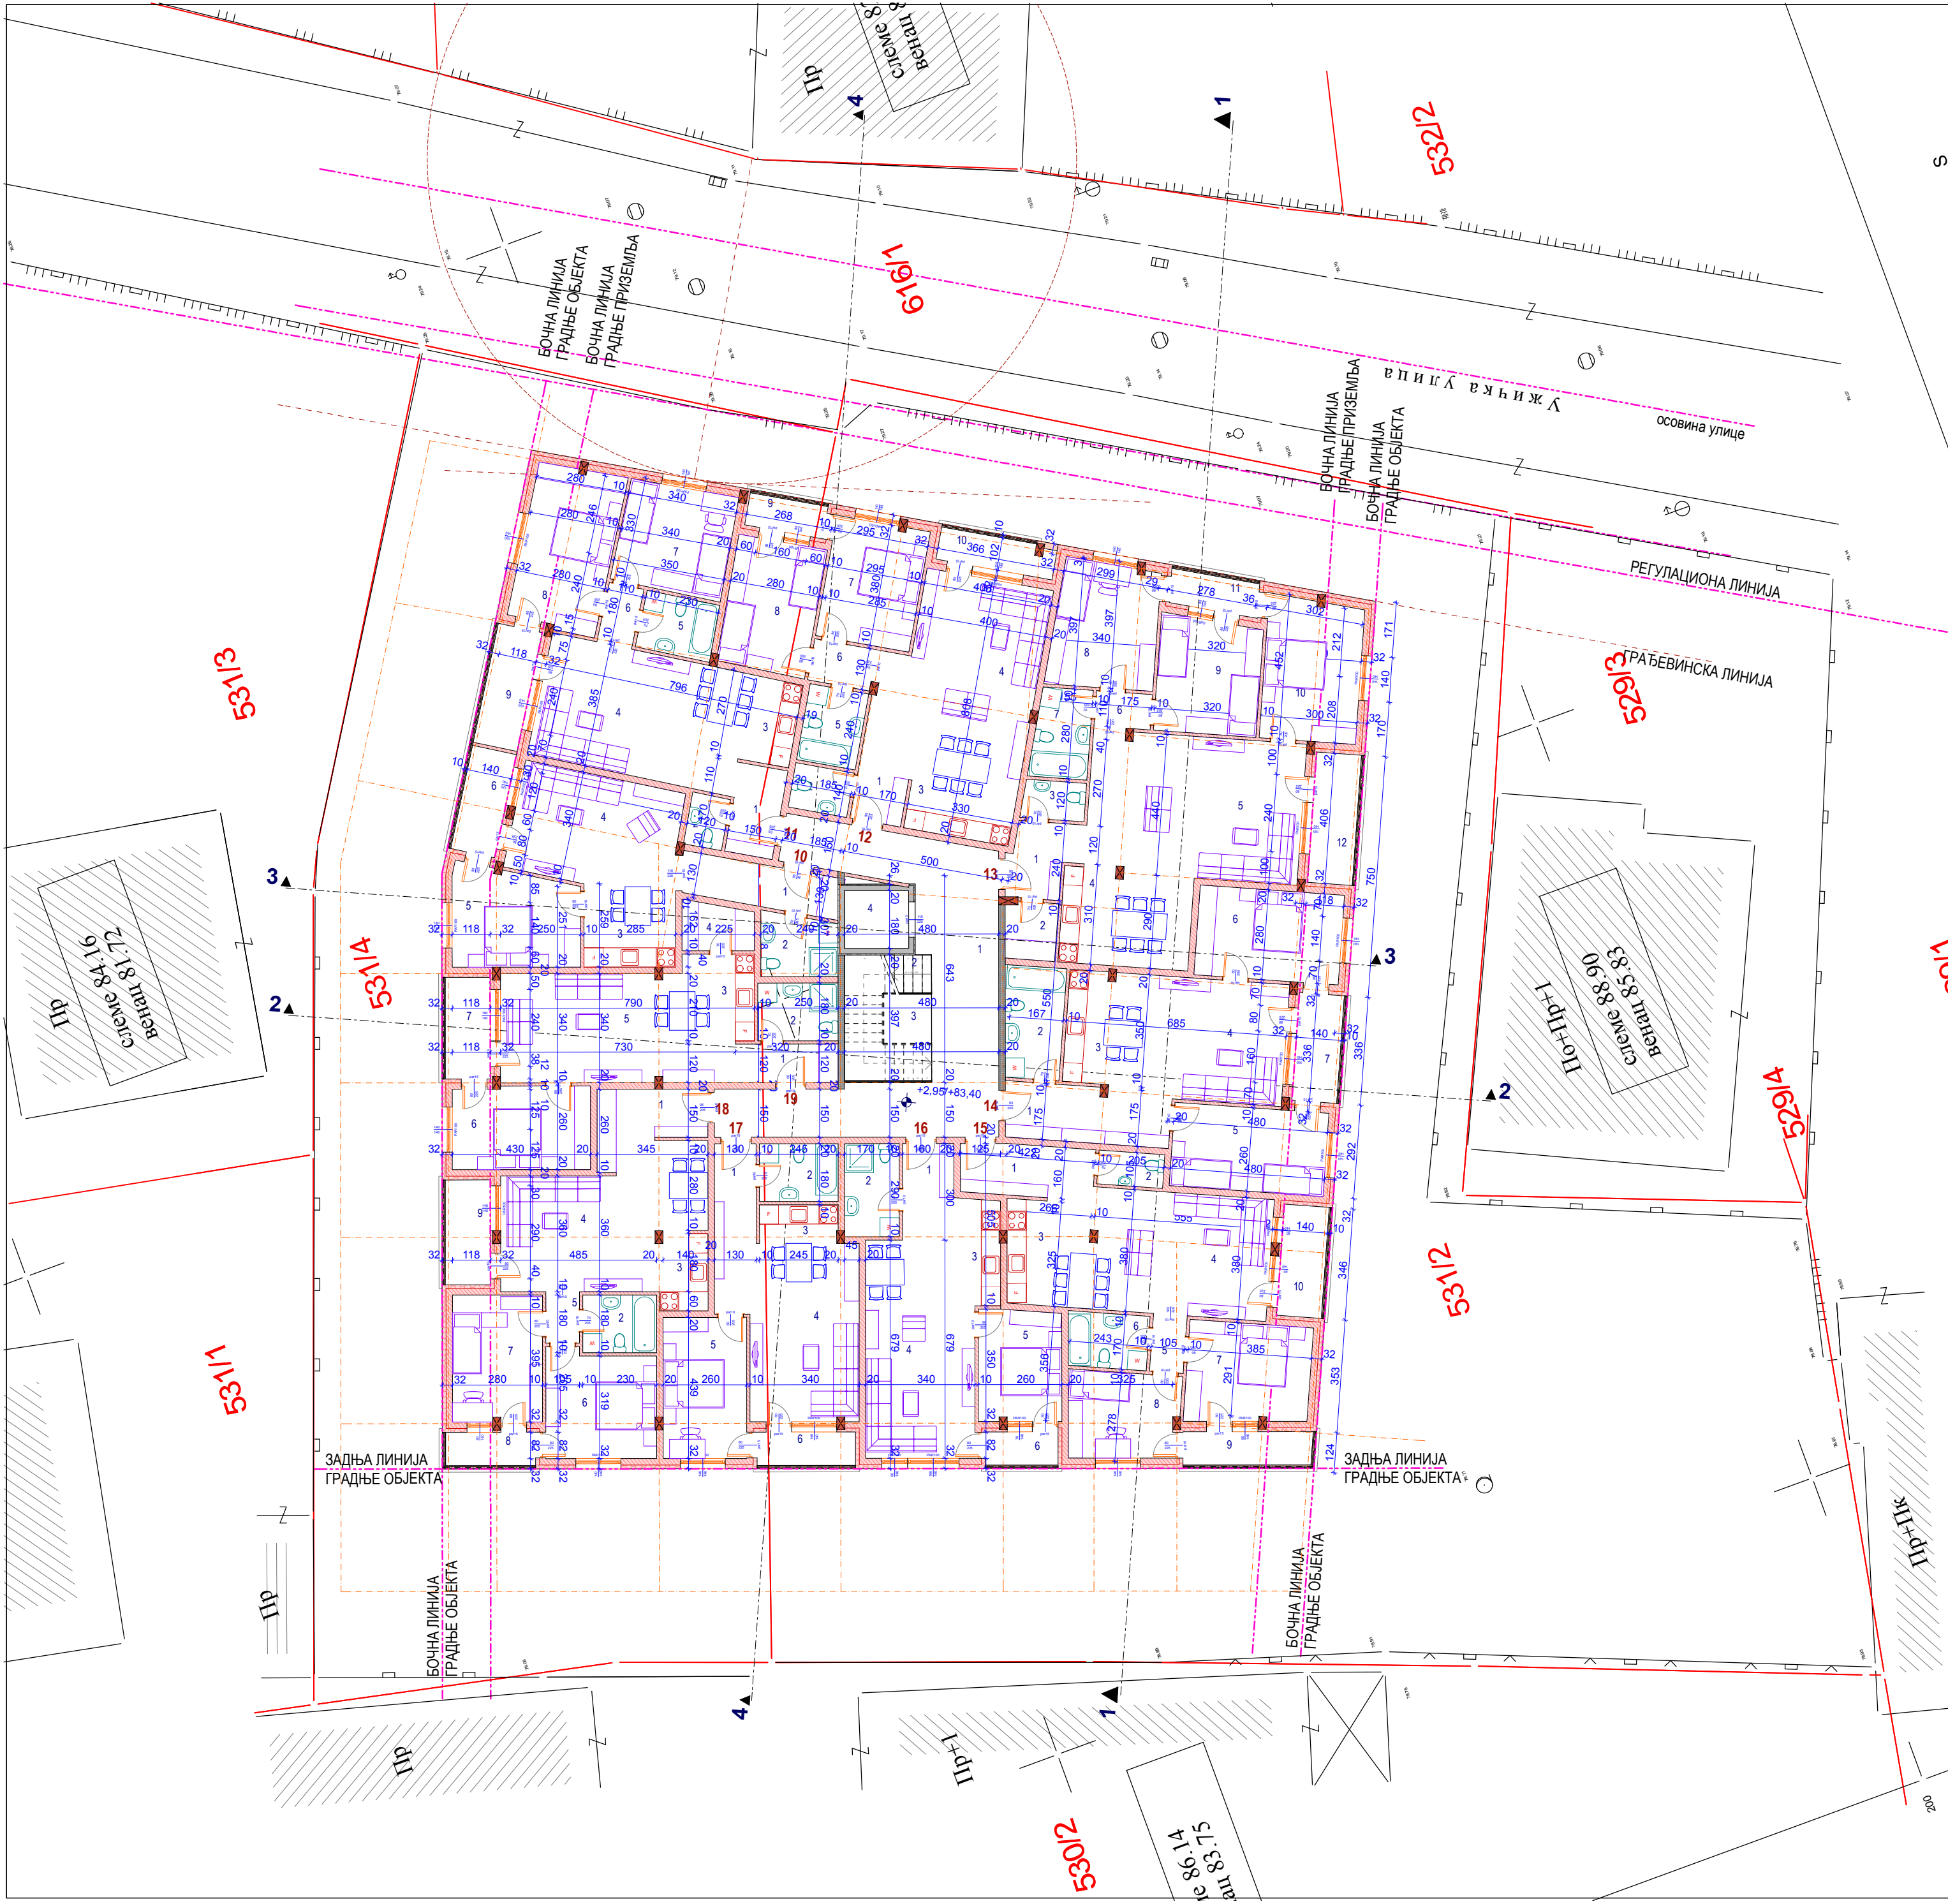


Рачунар: P=1:350
ИЗДАЈА: 1.0



TIPSKI SPRAT 1, 2, 3, 4			
BR	PROSTORIJA	GRUBA PLOŠTINA	POVRŠINA PO SRPS-U
10.20.30.40.50 DVOŠOBAN STAN			
1	HODNIK	6.75	6.55
2	KUPATILO	4.45	4.33
3	KUHINJA	4.13	4.01
4	DNEVNA SOBA	20.24	19.63
5	SOBA	11.76	11.43
6	TERASA	4.85	4.70
SVEGA m2 :		52.21	50.64
11.21.31.41.51 TROŠOBAN STAN			
1	HODNIK	4.44	4.31
2	WC	1.94	1.88
3	KUHINJA	4.20	4.07
4	DNEVNA SOBA	24.81	24.07
5	KUPATILO	4.43	4.30
6	HODNIK	2.42	2.35
7	SOBA	10.86	10.53
8	SOBA	13.99	13.67
9	TERASA	5.65	5.38
SVEGA m2 :		72.64	70.46
12.22.32.42.52 TROŠOBAN STAN			
1	HODNIK	2.53	2.45
2	WC	2.59	2.51
3	KUHINJA	4.95	4.80
4	DNEVNA SOBA	30.20	29.29
5	KUPATILO	4.44	4.31
6	HODNIK	2.85	2.76
7	SOBA	11.29	10.95
8	SOBA	11.38	11.04
9	TERASA	2.78	2.70
10	TERASA	3.86	3.74
SVEGA m2 :		76.87	74.56
13.23.33.43.53 ČETVORŠOBAN STAN			
1	HODNIK	4.91	4.76
2	OŠTAVA	2.89	2.80
3	WC	2.32	2.25
4	KUHINJA	11.76	11.41
5	DNEVNA SOBA	29.39	28.51
6	HODNIK	2.14	2.08
7	KUPATILO	4.80	4.65
8	SOBA	12.38	11.99
9	SOBA	11.35	11.01
10	SOBA	13.16	12.77
11	TERASA	3.35	3.25
12	TERASA	5.81	5.64
SVEGA m2 :		104.24	101.11
14.24.34.44.54 TROŠOBAN STAN			
1	HODNIK	5.57	5.40
2	KUPATILO	6.30	6.11
3	KUHINJA	5.00	4.85
4	DNEVNA SOBA	23.85	23.13
5	SOBA	12.58	12.18
6	SOBA	12.86	12.30
7	TERASA	5.09	4.94
SVEGA m2 :		71.05	68.92
15.25.35.45.55 DVOIŠOBAN STAN			
1	HODNIK	4.33	4.20
2	WC	2.15	2.09
3	KUHINJA	4.81	4.65
4	DNEVNA SOBA	28.15	27.31
5	HODNIK	2.11	2.05
6	KUPATILO	4.24	4.11
7	SOBA	11.77	11.42
8	SOBA	9.99	9.82
9	TERASA	4.43	4.30
10	TERASA	4.97	4.82
SVEGA m2 :		75.31	73.05
16.26.36.46.56 JEDNOIŠOBAN STAN			
1	HODNIK	2.79	2.71
2	KUPATILO	4.93	4.78
3	KUHINJA	4.43	4.30
4	DNEVNA SOBA	24.23	23.50
5	SOBA	9.02	8.75
6	TERASA	2.61	2.53
SVEGA m2 :		48.01	46.57
17.27.37.47.57 JEDNOIŠOBAN STAN			
1	HODNIK	3.77	3.66
2	KUPATILO	4.41	4.28
3	KUHINJA	4.23	4.10
4	DNEVNA SOBA	20.58	19.95
5	SOBA	11.45	11.15
6	TERASA	3.44	3.34
SVEGA m2 :		47.92	46.48
18.28.38.48.58 DVOIŠOBAN STAN			
1	HODNIK	5.24	5.08
2	KUPATILO	4.14	4.02
3	KUHINJA	3.94	3.82
4	DNEVNA SOBA	24.08	23.36
5	HODNIK	1.90	1.84
6	SOBA	11.10	10.77
7	SOBA	11.40	11.05
8	TERASA	3.17	3.07
9	TERASA	4.60	4.45
SVEGA m2 :		69.66	67.57
19.29.39.49.59 JEDNOIŠOBAN STAN			
1	HODNIK	3.97	3.85
2	KUPATILO	4.50	4.37
3	KUHINJA	4.41	4.28
4	OŠTAVA	3.18	3.08
5	DNEVNA SOBA	23.14	22.45
6	SOBA	11.03	10.70
7	TERASA	4.68	4.54
SVEGA m2 :		54.91	53.26
UKUPNO STANOVNI m2:		672.82	652.64
ZAJEDNIČKI PROSTORIJ			
1	HODNIK	38.15	37.02
2	STEPENIŠTE	8.39	8.14
3	SVETLARNIK	2.37	2.30
4	LIFT	3.60	3.49
SVEGA m2 :		52.52	50.94
TIPSKI SPRAT UKUPNO NETO m2:		725.34	703.58
TIPSKI SPRAT UKUPNO BRUTO m2:		814.14	

1.	INVESTITOR	"KOMPANIJA EVROTRGOVINA" DOO ŠAPINE
2.	OBJEKAT	STAMBENA ZGRADA Po+P+4+PK KATEGORIJA V KLASA 112222
3.	LOKACIJA	KP BROJ 531/2 I 531/4 KO POŽAREVAC, ULICA UŽIČKA BROJ 31-33, POŽAREVAC
4.	IZRAĐIVAČ PROJEKTA	SR "URBANEKS" POŽAREVAC
5.	VRSTA PROJEKTA	IDR - IDEJNO REŠENJE ZA IZGRADNJU STAMBENE ZGRADE VIŠEPORODIČNOG STANOVANJA Po+P+4+Pk
6.	CRTEŽ	OSNOVA TIPSKOG SPRATA 1.,2.,3.,4.
7.	RAZMERA	1:150
8.	ODGOVORNI PROJEKTANT	DANIEL RADULOVIĆ D.I.A. LICENCA 300 2568 03
9.	BROJ CRTEŽA	05
10.	DATUM	SEPTEMBAR 2017.

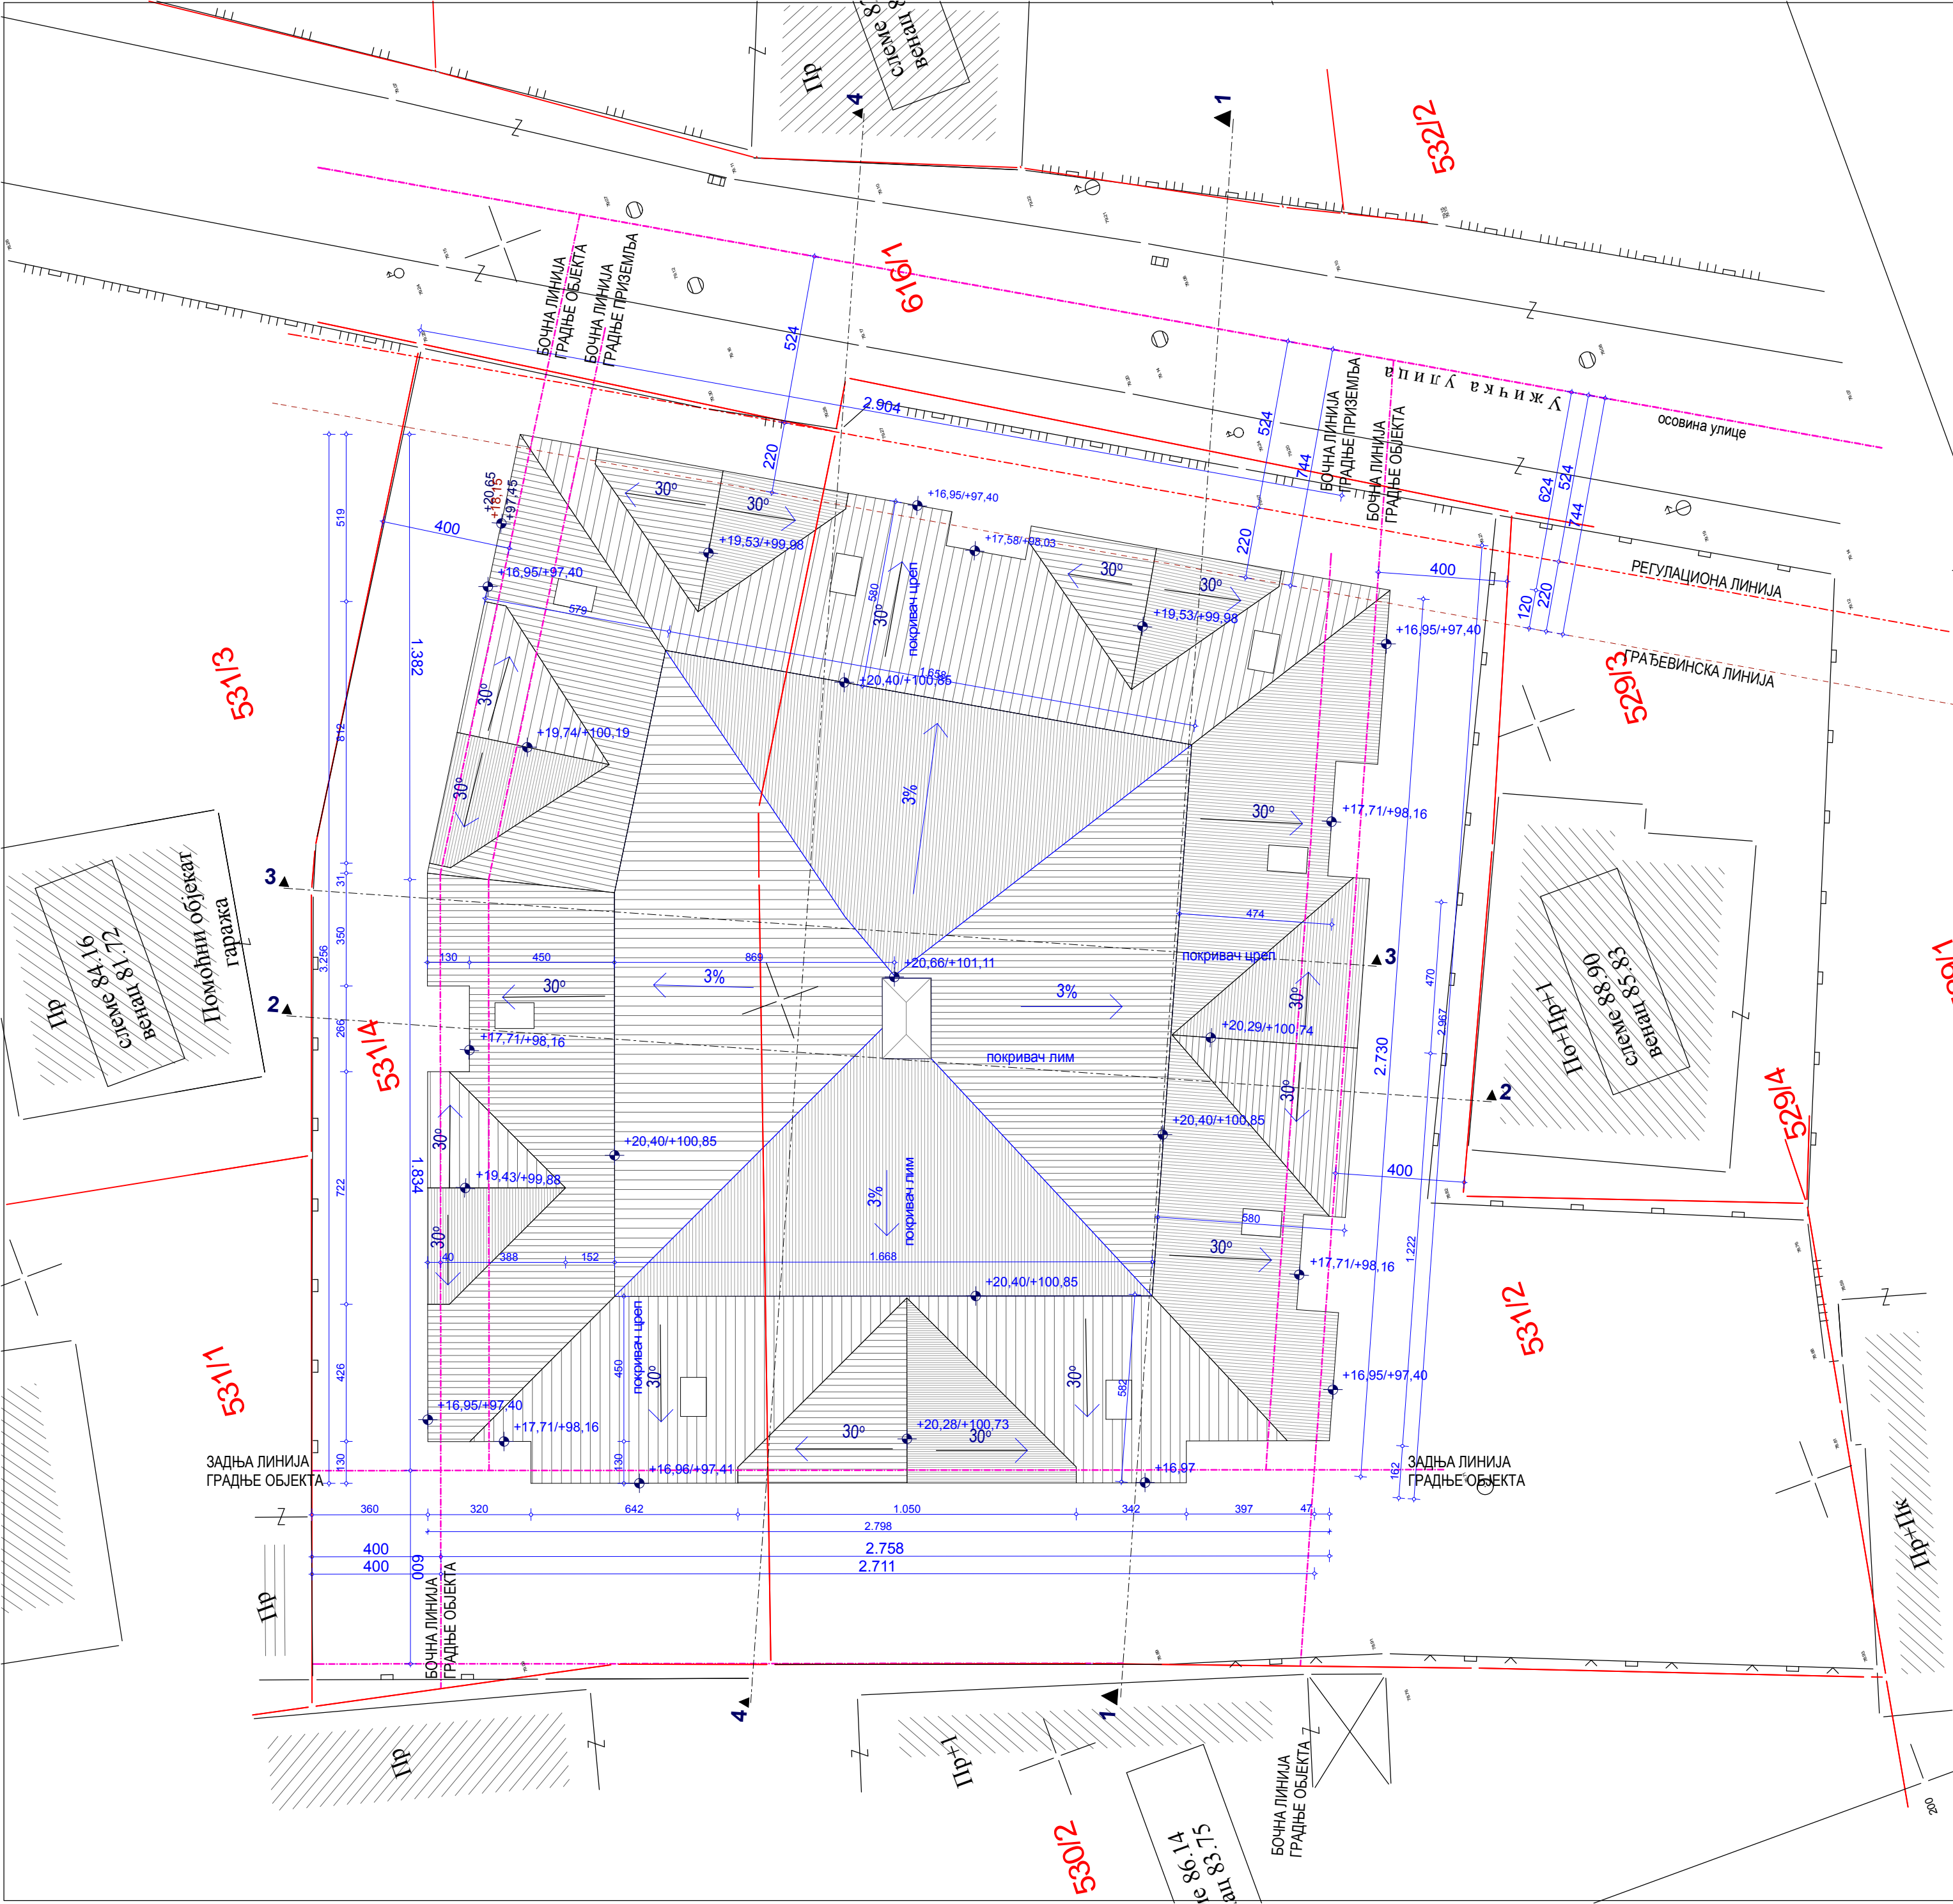


1.	INVESTITOR	"KOMPANIJA EVROTRGOVINA" DOO ŠAPINE
2.	OBJEKAT	STAMBENA ZGRADA Po+P+4+PK KATEGORIJA V KLASA 112222
3.	LOKACIJA	KP BROJ 531/2 I 531/4 KO POŽAREVAC, ULICA UZIČKA BROJ 31-33, POŽAREVAC
4.	IZRAĐIVAČ PROJEKTA	SR "URBANEKS" POŽAREVAC
5.	VRSTA PROJEKTA	IDR - IDEJNO REŠENJE ZA IZGRADNJU STAMBENE ZGRADE VIŠEPORODIČNOG STANOVANJA Po+P+4+Pk
6.	CRTEŽ	OSNOVA KROVA
7.	RAZMERA	1:150
8.	ODGOVORNI PROJEKTANT	DANIEL RADULOVIĆ D.I.A. LICENCA 300 2568 03
9.	BROJ CRTEŽA	07
10.	DATUM	SEPTEMBAR 2017.

ПРЕСЕК 1-1



1.	INVESTITOR	"KOMPANIJA EVROTRGOVINA" DOO ŠAPINE
2.	OBJEKAT	STAMBENA ZGRADA Po+P+4+PK KATEGORIJA V KLASA 112222
3.	LOKACIJA	KP BROJ 531/21 531/4 KO POŽAREVAC, ULICA UŽIČKA BROJ 31-33, POŽAREVAC
4.	IZRAĐIVAČ PROJEKTA	SR "URBANEKS" POŽAREVAC
5.	VRSTA PROJEKTA	IDR - IDEJNO REŠENJE ZA IZGRADNJU STAMBENE ZGRADE VIŠEPORODIČNOG STANOVANJA Po+P+4+Pk
6.	CRTEŽ	PRESEK 1-1
7.	RAZMERA	1:150
8.	ODGOVORNI PROJEKTANT	DANIJEL RADULOVIĆ D.I.A. LICENCA 300 2568 03
9.	BROJ CRTEŽA	08
10.	DATUM	SEPTEMBAR 2017.

ПРЕСЕК 2-2

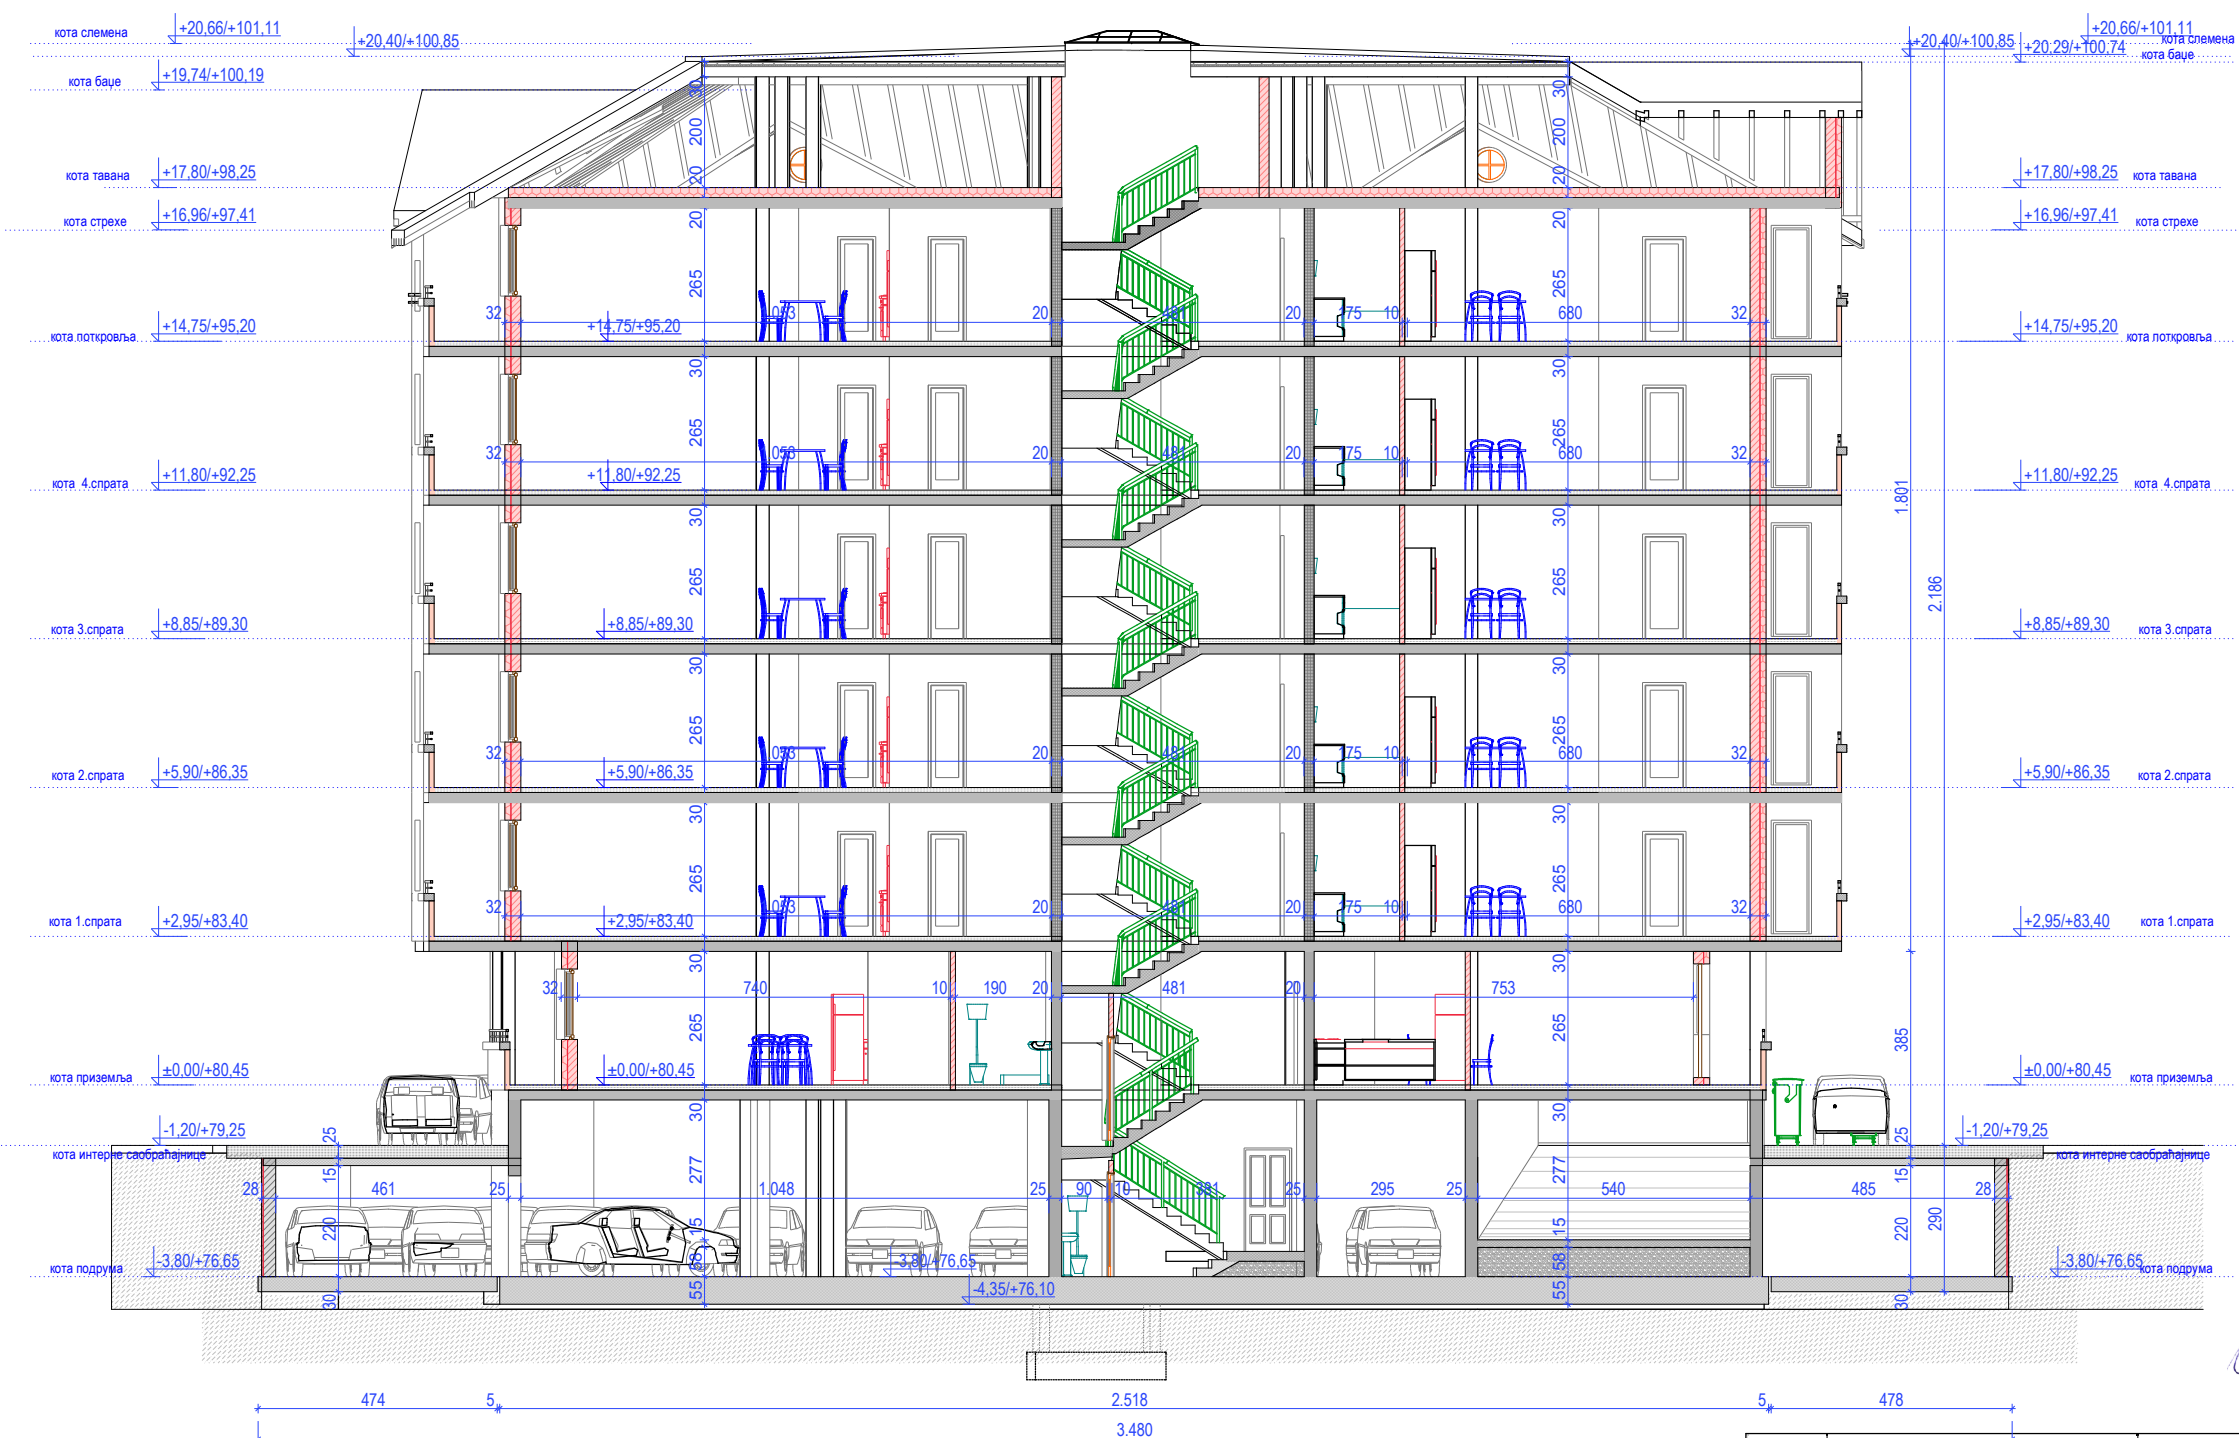

1.	INVESTITOR	"KOMPANIJA EVROTRGOVINA" DOO ŠAPINE
2.	OBJEKAT	STAMBENA ZGRADA Po+P+4+PK KATEGORIJA V KLASA 112222
3.	LOKACIJA	KP BROJ 531/2 I 531/4 KO POŽAREVAC, ULICA UŽIČKA BROJ 31-33, POŽAREVAC
4.	IZRAĐIVAČ PROJEKTA	SR "URBANEKS" POŽAREVAC
5.	VRSTA PROJEKTA	IDR - IDEJNO REŠENJE ZA IZGRADNJU STAMBENE ZGRADE VIŠEPORODIČNOG STANOVANJA Po+P+4+Pk
6.	CRTEŽ	PRESEK 2-2
7.	RAZMERA	1:150
8.	ODGOVORNI PROJEKTANT	DANIJEL RADULOVIĆ D.I.A. LICENCA 300 2568 03
9.	BROJ CRTEŽA	09
10.	DATUM	SEPTEMBAR 2017.

ПРЕСЕК 3-3



1.	INVESTITOR	"KOMPANIJA EVROTRGOVINA" DOO ŠAPINE
2.	OBJEKAT	STAMBENA ZGRADA Po+P+4+PK KATEGORIJA V KLASA 112222
3.	LOKACIJA	KP BROJ 531/2 I 531/4 KO POŽAREVAC, ULICA UŽIČKA BROJ 31-33, POŽAREVAC
4.	IZRAĐIVAČ PROJEKTA	SR "URBANEKS" POŽAREVAC
5.	VRSTA PROJEKTA	IDR - IDEJNO REŠENJE ZA IZGRADNJU STAMBENE ZGRADE VIŠEPORODIČNOG STANOVANJA Po+P+4+Pk
6.	CRTEŽ	PRESEK 3-3
7.	RAZMERA	1:150
8.	ODGOVORNI PROJEKTANT	DANIJEL RADULOVIĆ D.I.A. LICENCA 300 2568 03
9.	BROJ CRTEŽA	10
10.	DATUM	SEPTEMBAR 2017.

ПРЕСЕК 4-4



1.	INVESTITOR	"KOMPANIJA EVROTRGOVINA" DOO ŠAPINE
2.	OBJEKAT	STAMBENA ZGRADA Po+P+4+PK KATEGORIJA V KLASA 112222
3.	LOKACIJA	KP BROJ 531/2 I 531/4 KO POŽAREVAC, ULICA UŽIČKA BROJ 31-33, POŽAREVAC
4.	IZRAĐIVAČ PROJEKTA	SR "URBANEKS" POŽAREVAC
5.	VRSTA PROJEKTA	IDR - IDEJNO REŠENJE ZA IZGRADNJU STAMBENE ZGRADE VIŠEPORODIČNOG STANOVANJA Po+P+4+Pk
6.	CRTEŽ	PRESEK 4-4
7.	RAZMERA	1:150
8.	ODGOVORNI PROJEKTANT	DANIJEL RADULOVIĆ D.I.A. LICENCA 300 2568 03
9.	BROJ CRTEŽA	11
10.	DATUM	SEPTEMBAR 2017.



ЈУГОИСТОЧНА (УЛИЧНА) ФАСАДА



1.	INVESTITOR	"KOMPANIJA EVROTRGOVINA" DOO ŠAPINE
2.	OBJEKAT	STAMBENA ZGRADA Po+P+4+PK KATEGORIJA V KLASA 112222
3.	LOKACIJA	KP BROJ 531/2 I 531/4 KO POŽAREVAC, ULICA UŽIČKA BROJ 31-33, POŽAREVAC
4.	IZRAĐIVAČ PROJEKTA	SR "URBANEKS" POŽAREVAC
5.	VRSTA PROJEKTA	IDR - IDEJNO REŠENJE ZA IZGRADNJU STAMBENE ZGRADE VIŠEPORODIČNOG STANOVANJA Po+P+4+Pk
6.	CRTEŽ	JUGOISTOČNA FASADA
7.	RAZMERA	1:150
8.	ODGOVORNI PROJEKTANT	DANIJEL RADULOVIĆ D.I.A. LICENCA 300 2568 03
9.	BROJ CRTEŽA	12
10.	DATUM	SEPTEMBAR 2017.



ЈУГОЗАПАДНА (БОЧНА) ФАСАДА

1.	INVESTITOR	"KOMPANIJA EVROTRGOVINA" DOO ŠAPINE
2.	OBJEKAT	STAMBENA ZGRADA P+P+4+PK KATEGORIJA V KLASA 112222
3.	LOKACIJA	KP BROJ 531/2 I 531/4 KO POŽAREVAC, ULICA UŽIČKA BROJ 31-33, POŽAREVAC
4.	IZRAĐIVAČ PROJEKTA	SR "URBANEKS" POŽAREVAC
5.	VRSTA PROJEKTA	IDR - IDEJNO REŠENJE ZA IZGRADNJU STAMBENE ZGRADE VIŠEPORODIČNOG STANOVANJA P+P+4+Pk
6.	CRTEŽ	JUGOZAPADNA FASADA
7.	RAZMERA	1:150
8.	ODGOVORNI PROJEKTANT	DANIJEL RADULOVIĆ D.I.A. LICENCA 300 2568 03
9.	BROJ CRTEŽA	13
10.	DATUM	SEPTEMBAR 2017.




СЕВЕРОЗАПАДНА (ДВОРИШНА) ФАСАДА



Handwritten signature of the architect, Danijel M. Radulović.

1.	INVESTITOR	"KOMPANIJA EVROTRGOVINA" DOO ŠAPINE
2.	OBJEKAT	STAMBENA ZGRADA Po+P+4+PK KATEGORIJA V KLASA 112222
3.	LOKACIJA	KP BROJ 531/2 I 531/4 KO POŽAREVAC, ULICA UŽIČKA BROJ 31-33, POŽAREVAC
4.	IZRAĐIVAČ PROJEKTA	SR "URBANEKS" POŽAREVAC
5.	VRSTA PROJEKTA	IDR - IDEJNO REŠENJE ZA IZGRADNJU STAMBENE ZGRADE VIŠEPORODIČNOG STANOVANJA Po+P+4+Pk
6.	CRTEŽ	SEVEROZAPADNA FASADA
7.	RAZMERA	1:150
8.	ODGOVORNI PROJEKTANT	DANIJEL RADULOVIĆ D.I.A. LICENCA 300 2568 03
9.	BROJ CRTEŽA	14
10.	DATUM	SEPTEMBAR 2017.

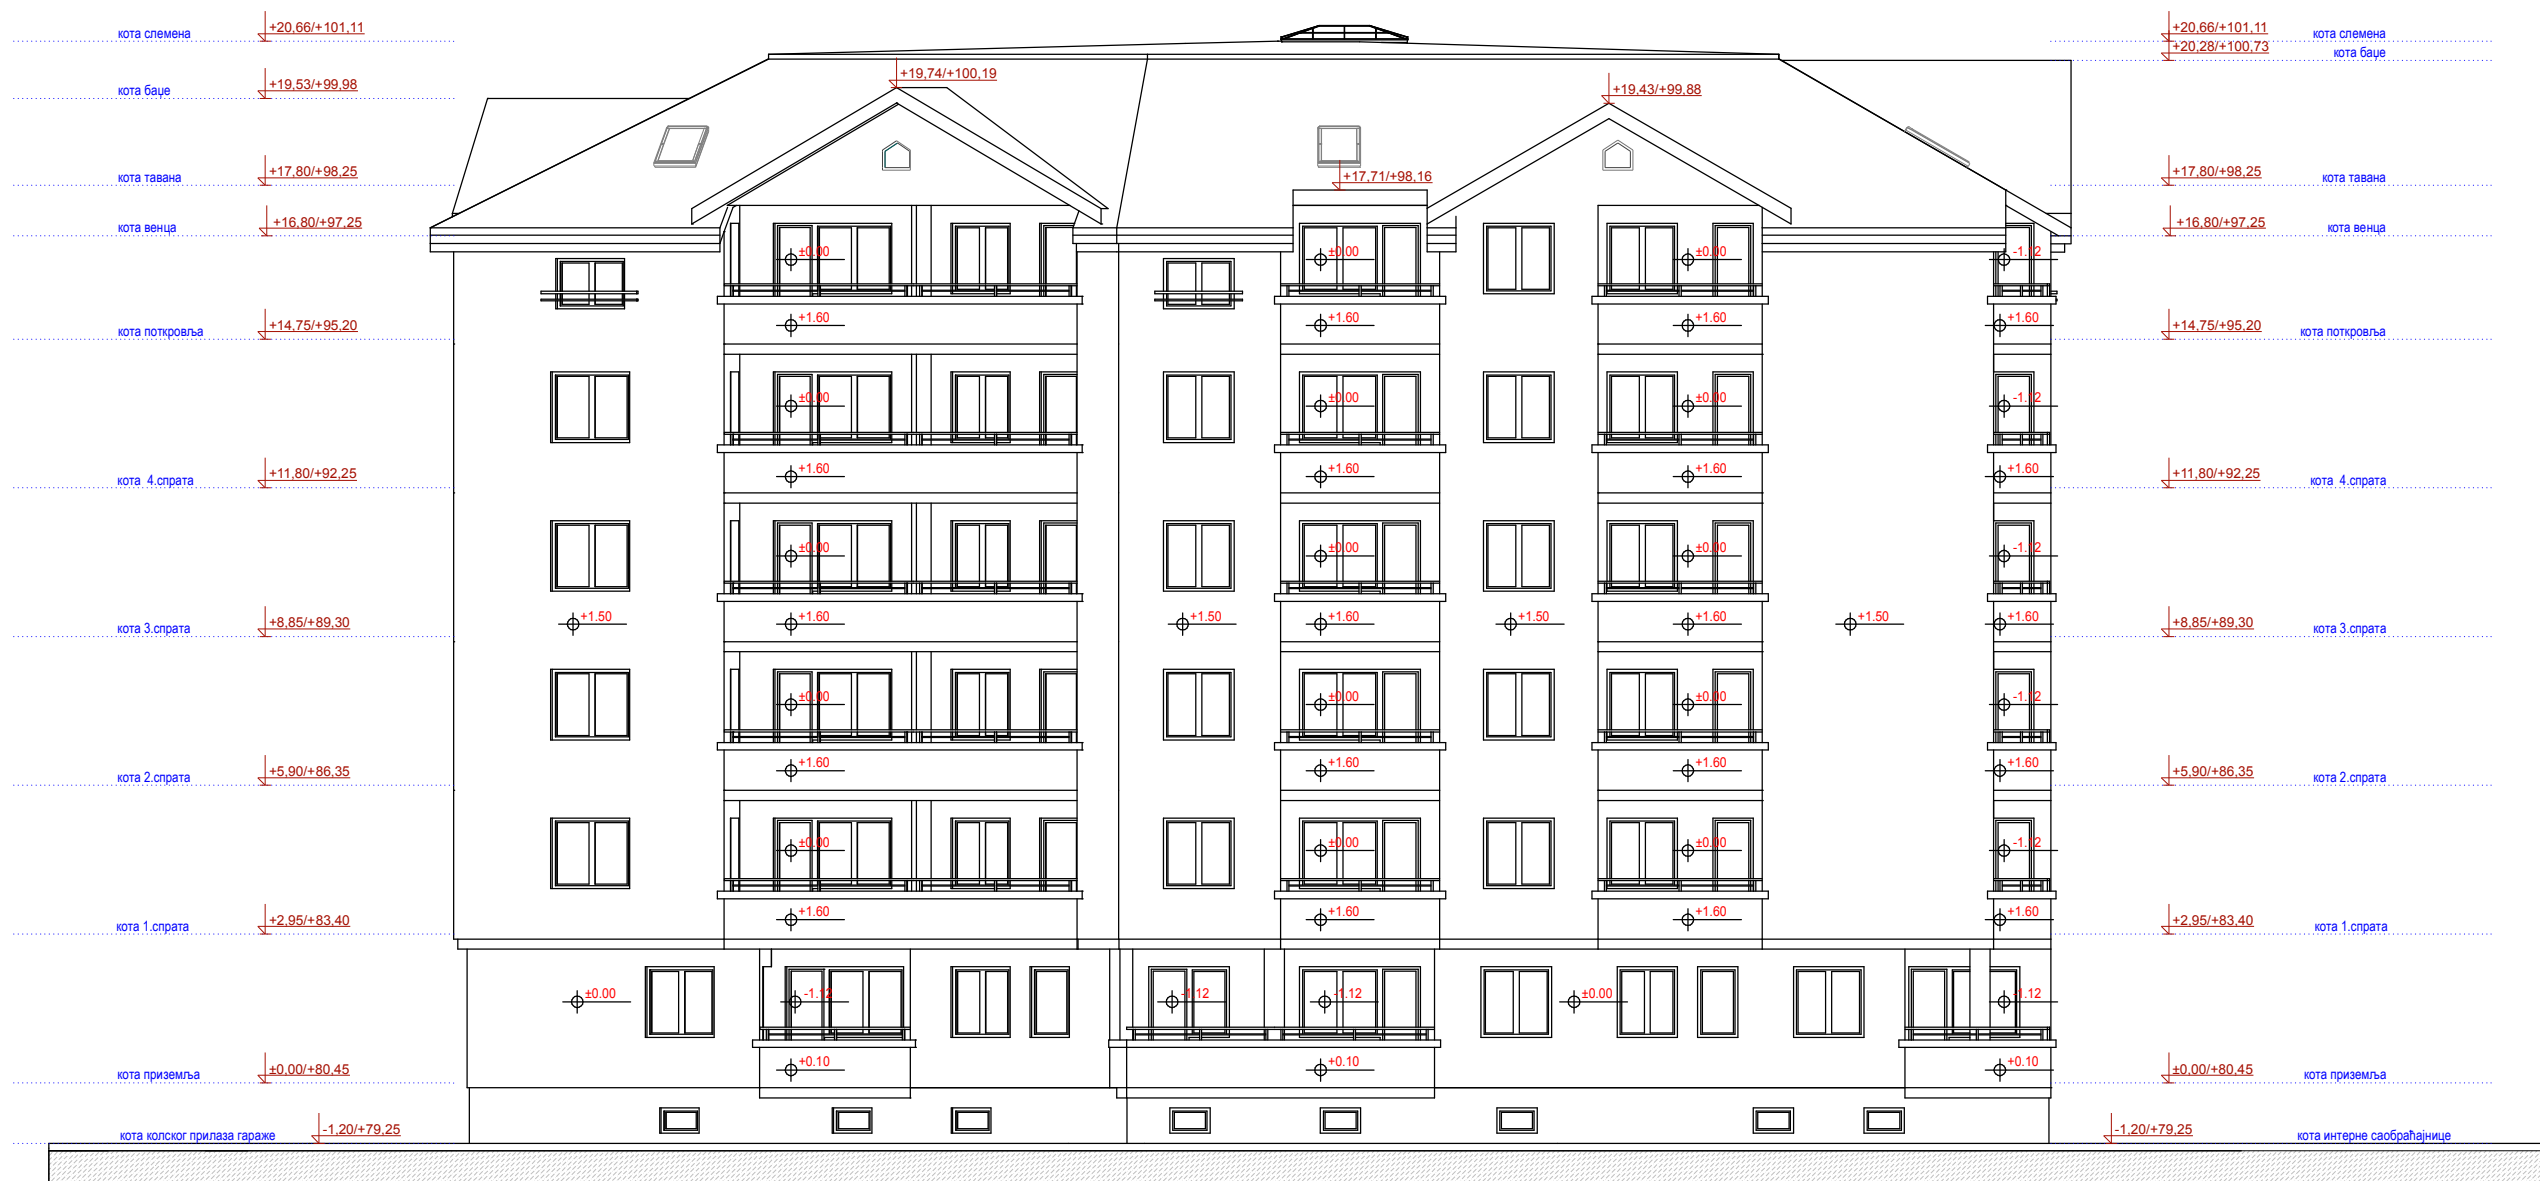

СЕВЕРОИСТОЧНА (БОЧНА) ФАСАДА



Handwritten signature of the architect, Danijel M. Radulović.

1.	INVESTITOR	"KOMPAJNJA EVROTRGOVINA" DOO ŠAPINE
2.	OBJEKAT	STAMBENA ZGRADA Po+P+4+PK KATEGORIJA V KLASA 112222
3.	LOKACIJA	KP BROJ 531/2 I 531/4 KO POŽAREVAC, ULICA UŽIČKA BROJ 31-33, POŽAREVAC
4.	IZRAĐIVAČ PROJEKTA	SR "URBANEKS" POŽAREVAC
5.	VRSTA PROJEKTA	IDR - IDEJNO REŠENJE ZA IZGRADNJU STAMBENE ZGRADE VIŠEPORODIČNOG STANOVANJA Po+P+4+Pk
6.	CRTEŽ	SEVEROISTOČNA FASADA
7.	RAZMERA	1:150
8.	ODGOVORNI PROJEKTANT	DANIJEL RADULOVIĆ D.I.A. LICENCA 300 2568 03
9.	BROJ CRTEŽA	15
10.	DATUM	SEPTEMBAR 2017.