
/ AutoCAD цртеж - Овај цртеж је ауторска својина "АрхиПЛАН" д.о.о. Аранђеловац, Србија / AutoCAD drawing - All rights in this drawing are reserved to "ArhiPLAN" l.t.d. Arandjelovac, Serbia /

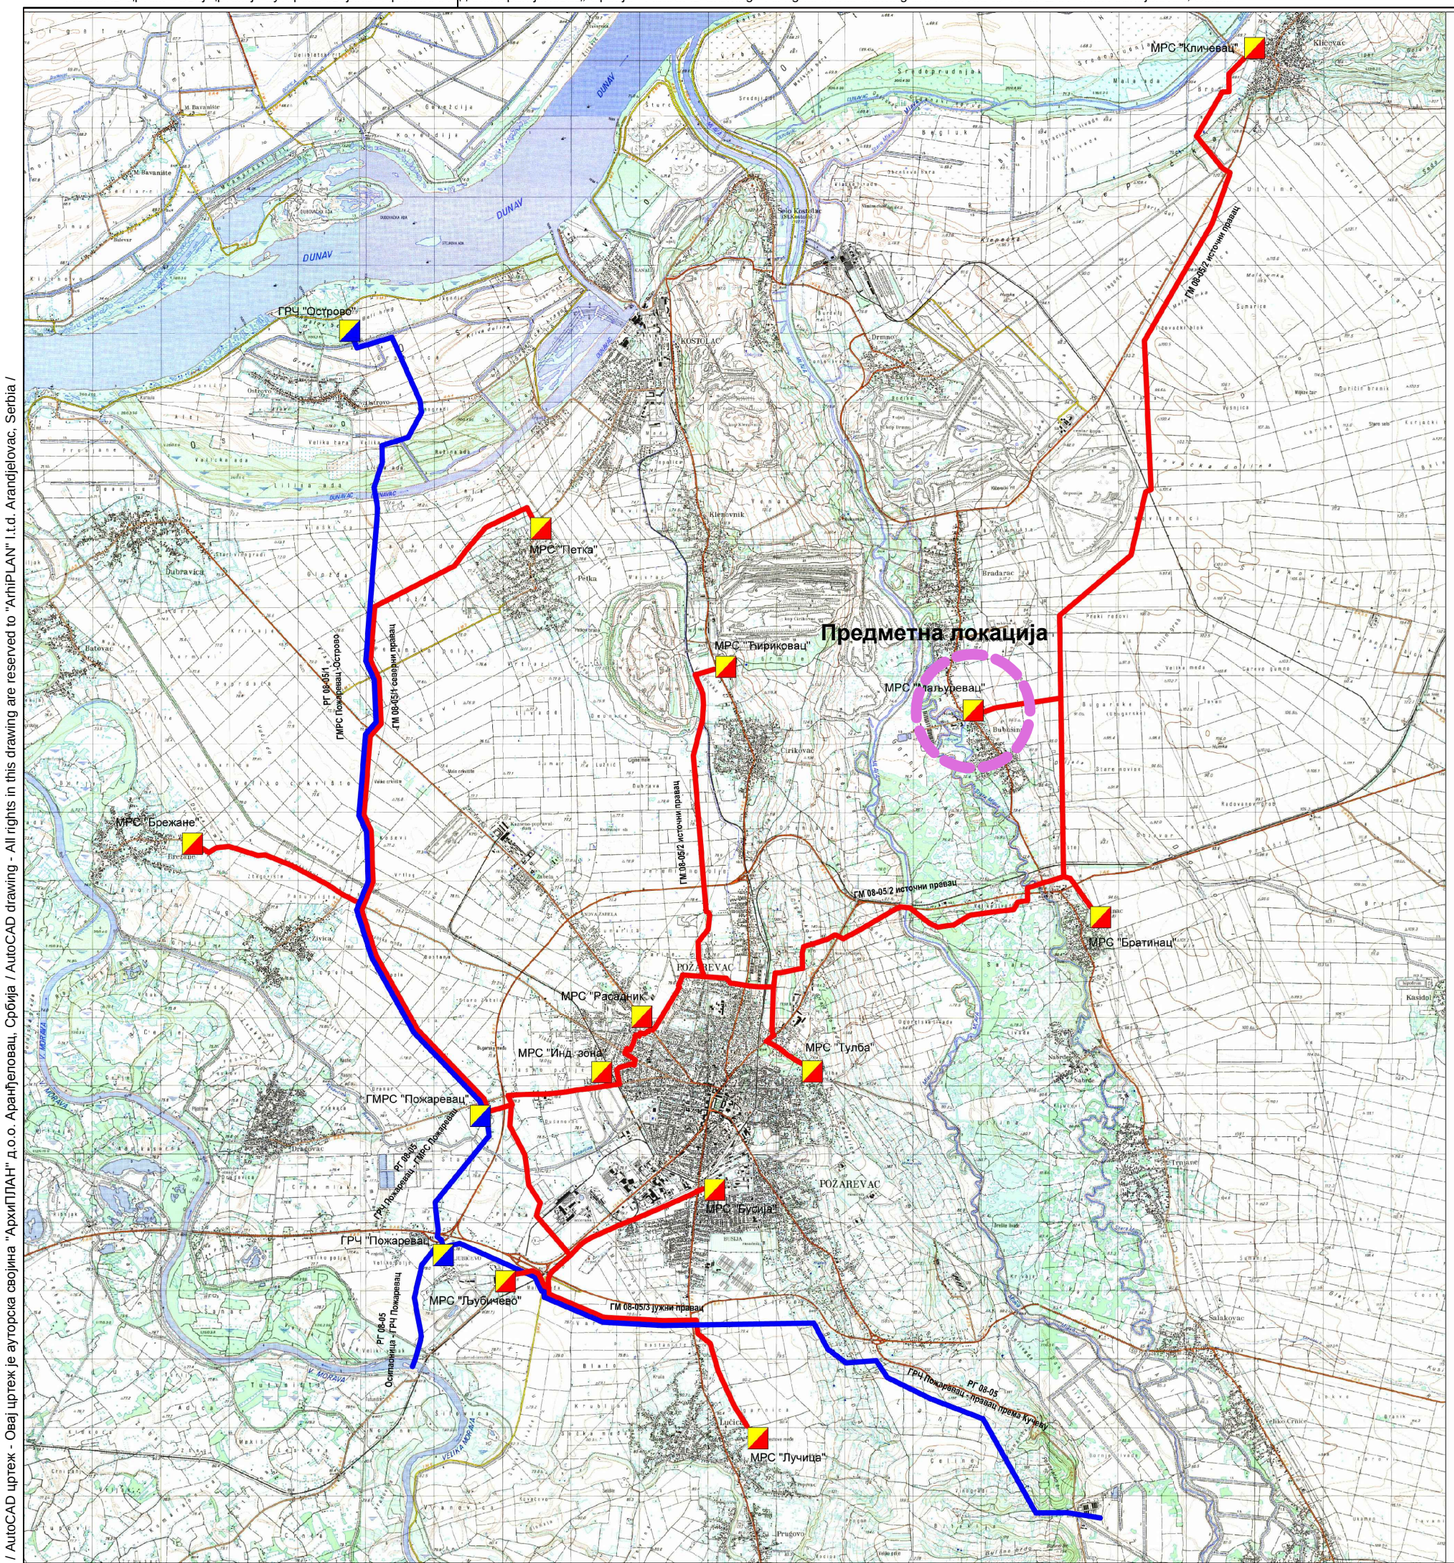

ЛЕГЕНДА:

РАЗВОДНИ ГАСОВОД ВИСОКОГ ПРИТИСКА

ГАСОВОД СРЕДЊЕГ ПРИТИСКА

ГАСОВОДНИ ОБЈЕКАТ
ВИСОКОГ ПРИТИСКА (ГМРС, ГРЧ)

ГАСОВОДНИ ОБЈЕКАТ
СРЕДЊЕГ ПРИТИСКА (МРС)

РЕПУБЛИКА СРБИЈА
ГРАД ПОЖАРЕВАЦ

ПРОСТОРНИ ПЛАН ГРАДА ПОЖАРЕВЦА

НАМЕНА ПРОСТОРА И ОСНОВЕ ЗА РЕШАВАЊЕ ИМОВИНСКО ПРАВНИХ ОДНОСА ЗА МРЕЖУ ГАСОВОДА

ПРЕГЛЕДНА КАРТА

РАЗВОДНИ ГАСОВОД ВИСОКОГ ПРИТИСКА
РГ 08-05 и РГ08-05/1
ГАСОВОД СРЕДЊЕГ ПРИТИСКА
ГМ 08-05/1,ГМ 08-05/2 и ГМ 08-05/3

Р 1:50 000

ПРЕДСЕДНИК СКУПШТИНЕ
ГРАДА ПОЖАРЕВЦА

N

Носилац израде пројекта:
ЈП "СРБИЈАГАС"
ул. Народног фронта 12
21000 Нови Сад

Наручилац израде пројекта:
ГАС ИНВЕСТ Д.О.О.
ул. Драгослава Срејовића 1в
11108 **Београд**

Обрађивач плана:
"А Р Х И П Л А Н" Д.О.О.
ул.Кнеза Михаила бр.66
А Р А Н Ђ Е Л О В А Ц

Excellent Small & Medium Enterprises Privredna Komora Srbije Chamber of Commerce and Industry of Serbia
Sertifikat izdat 27.03.2013.g.
Trenutno važjanost proverite putem QR koda.
Creditworthiness Rating 2014
A Bisnode Solution

Назив плана:

УРБАНИСТИЧКИ ПРОЈЕКАТ ЗА ИЗГРАДЊУ МРС "Маљуревац"

Назив листа:
Извод из Просторног плана града Пожаревца

Лист број: **4**

Датум:
децембар, 2014.год.

Руководилац израде:
одговорни урбаниста: дипл.инж.арх. Јелена Милићевић (200147914)

/ AutoCAD цртеж - Овај цртеж је ауторска својина "АрхиПЛАН" д.о.о. Аранђеловац, Србија / AutoCAD drawing - All rights in this drawing are reserved to "ArhiPLAN" l.t.d. Arandjelovac, Serbia /